


# Схема расположения границ публичного сервитута

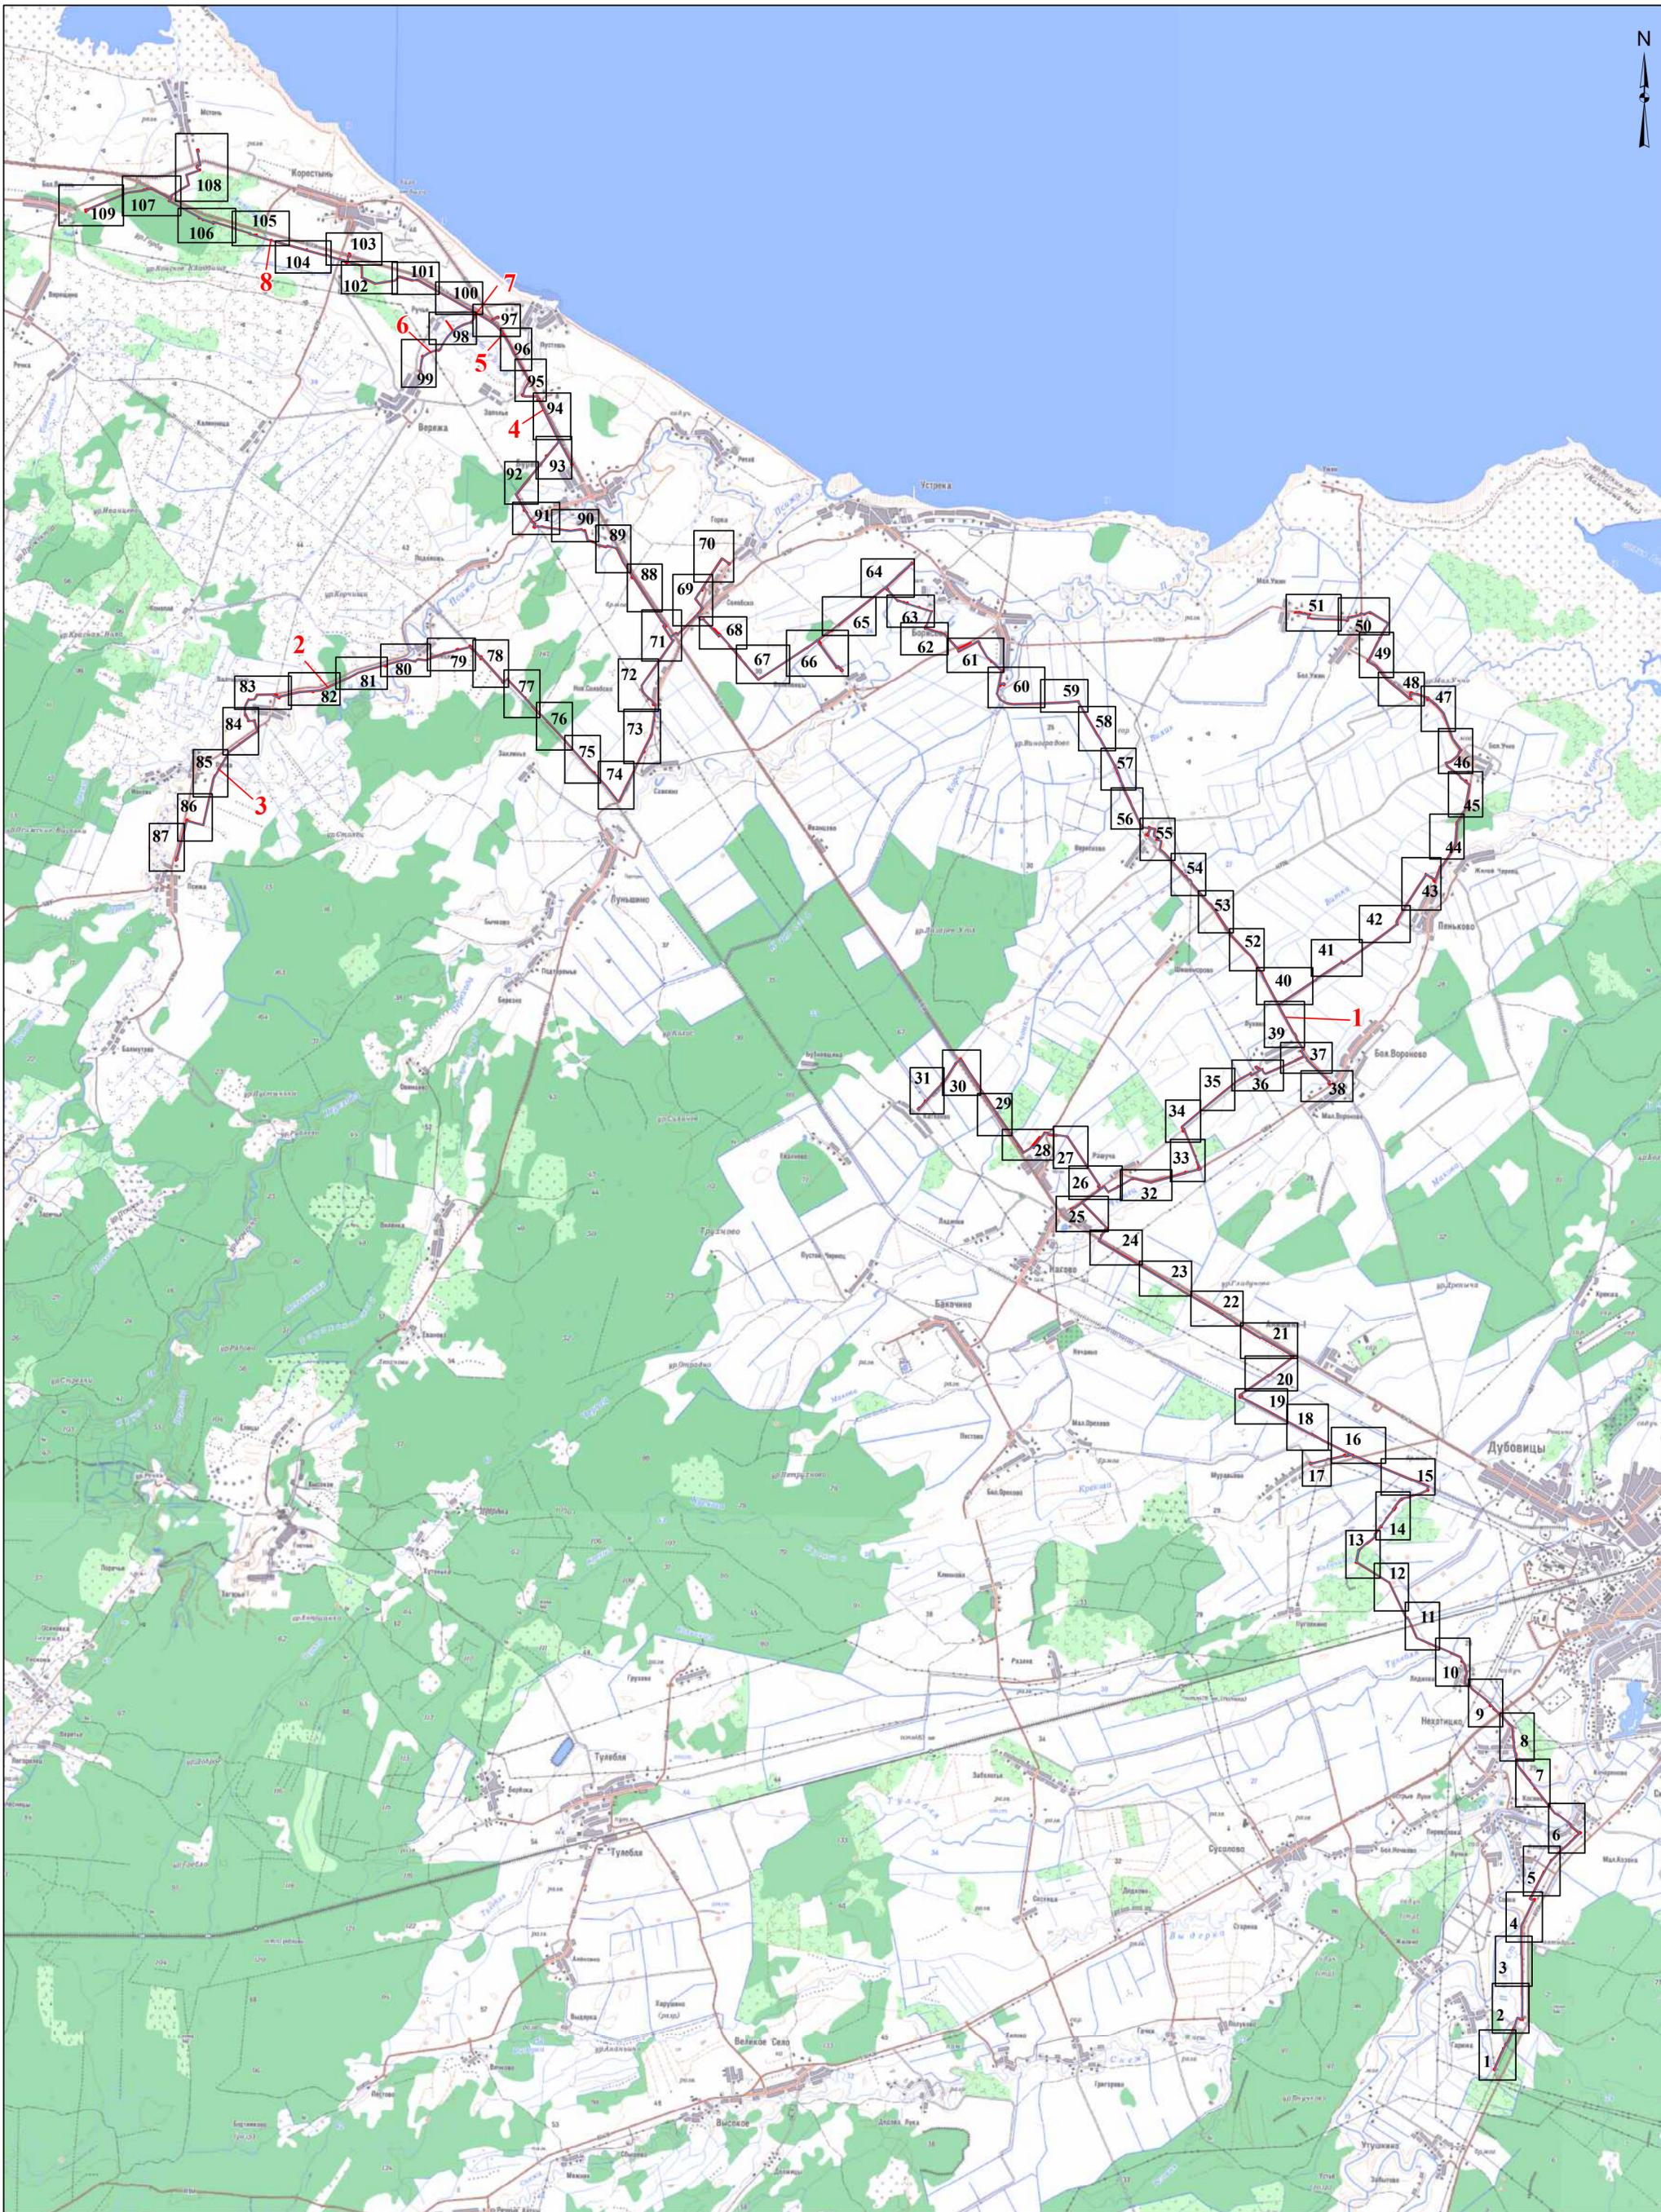


## Условные обозначения:

-  - проектные границы публичного сервитута
-  - проектное местоположение инженерного сооружения (газопровода)
-  - номер контура публичного сервитута

Масштаб 1:65 000

# Схема расположения границ публичного сервитута

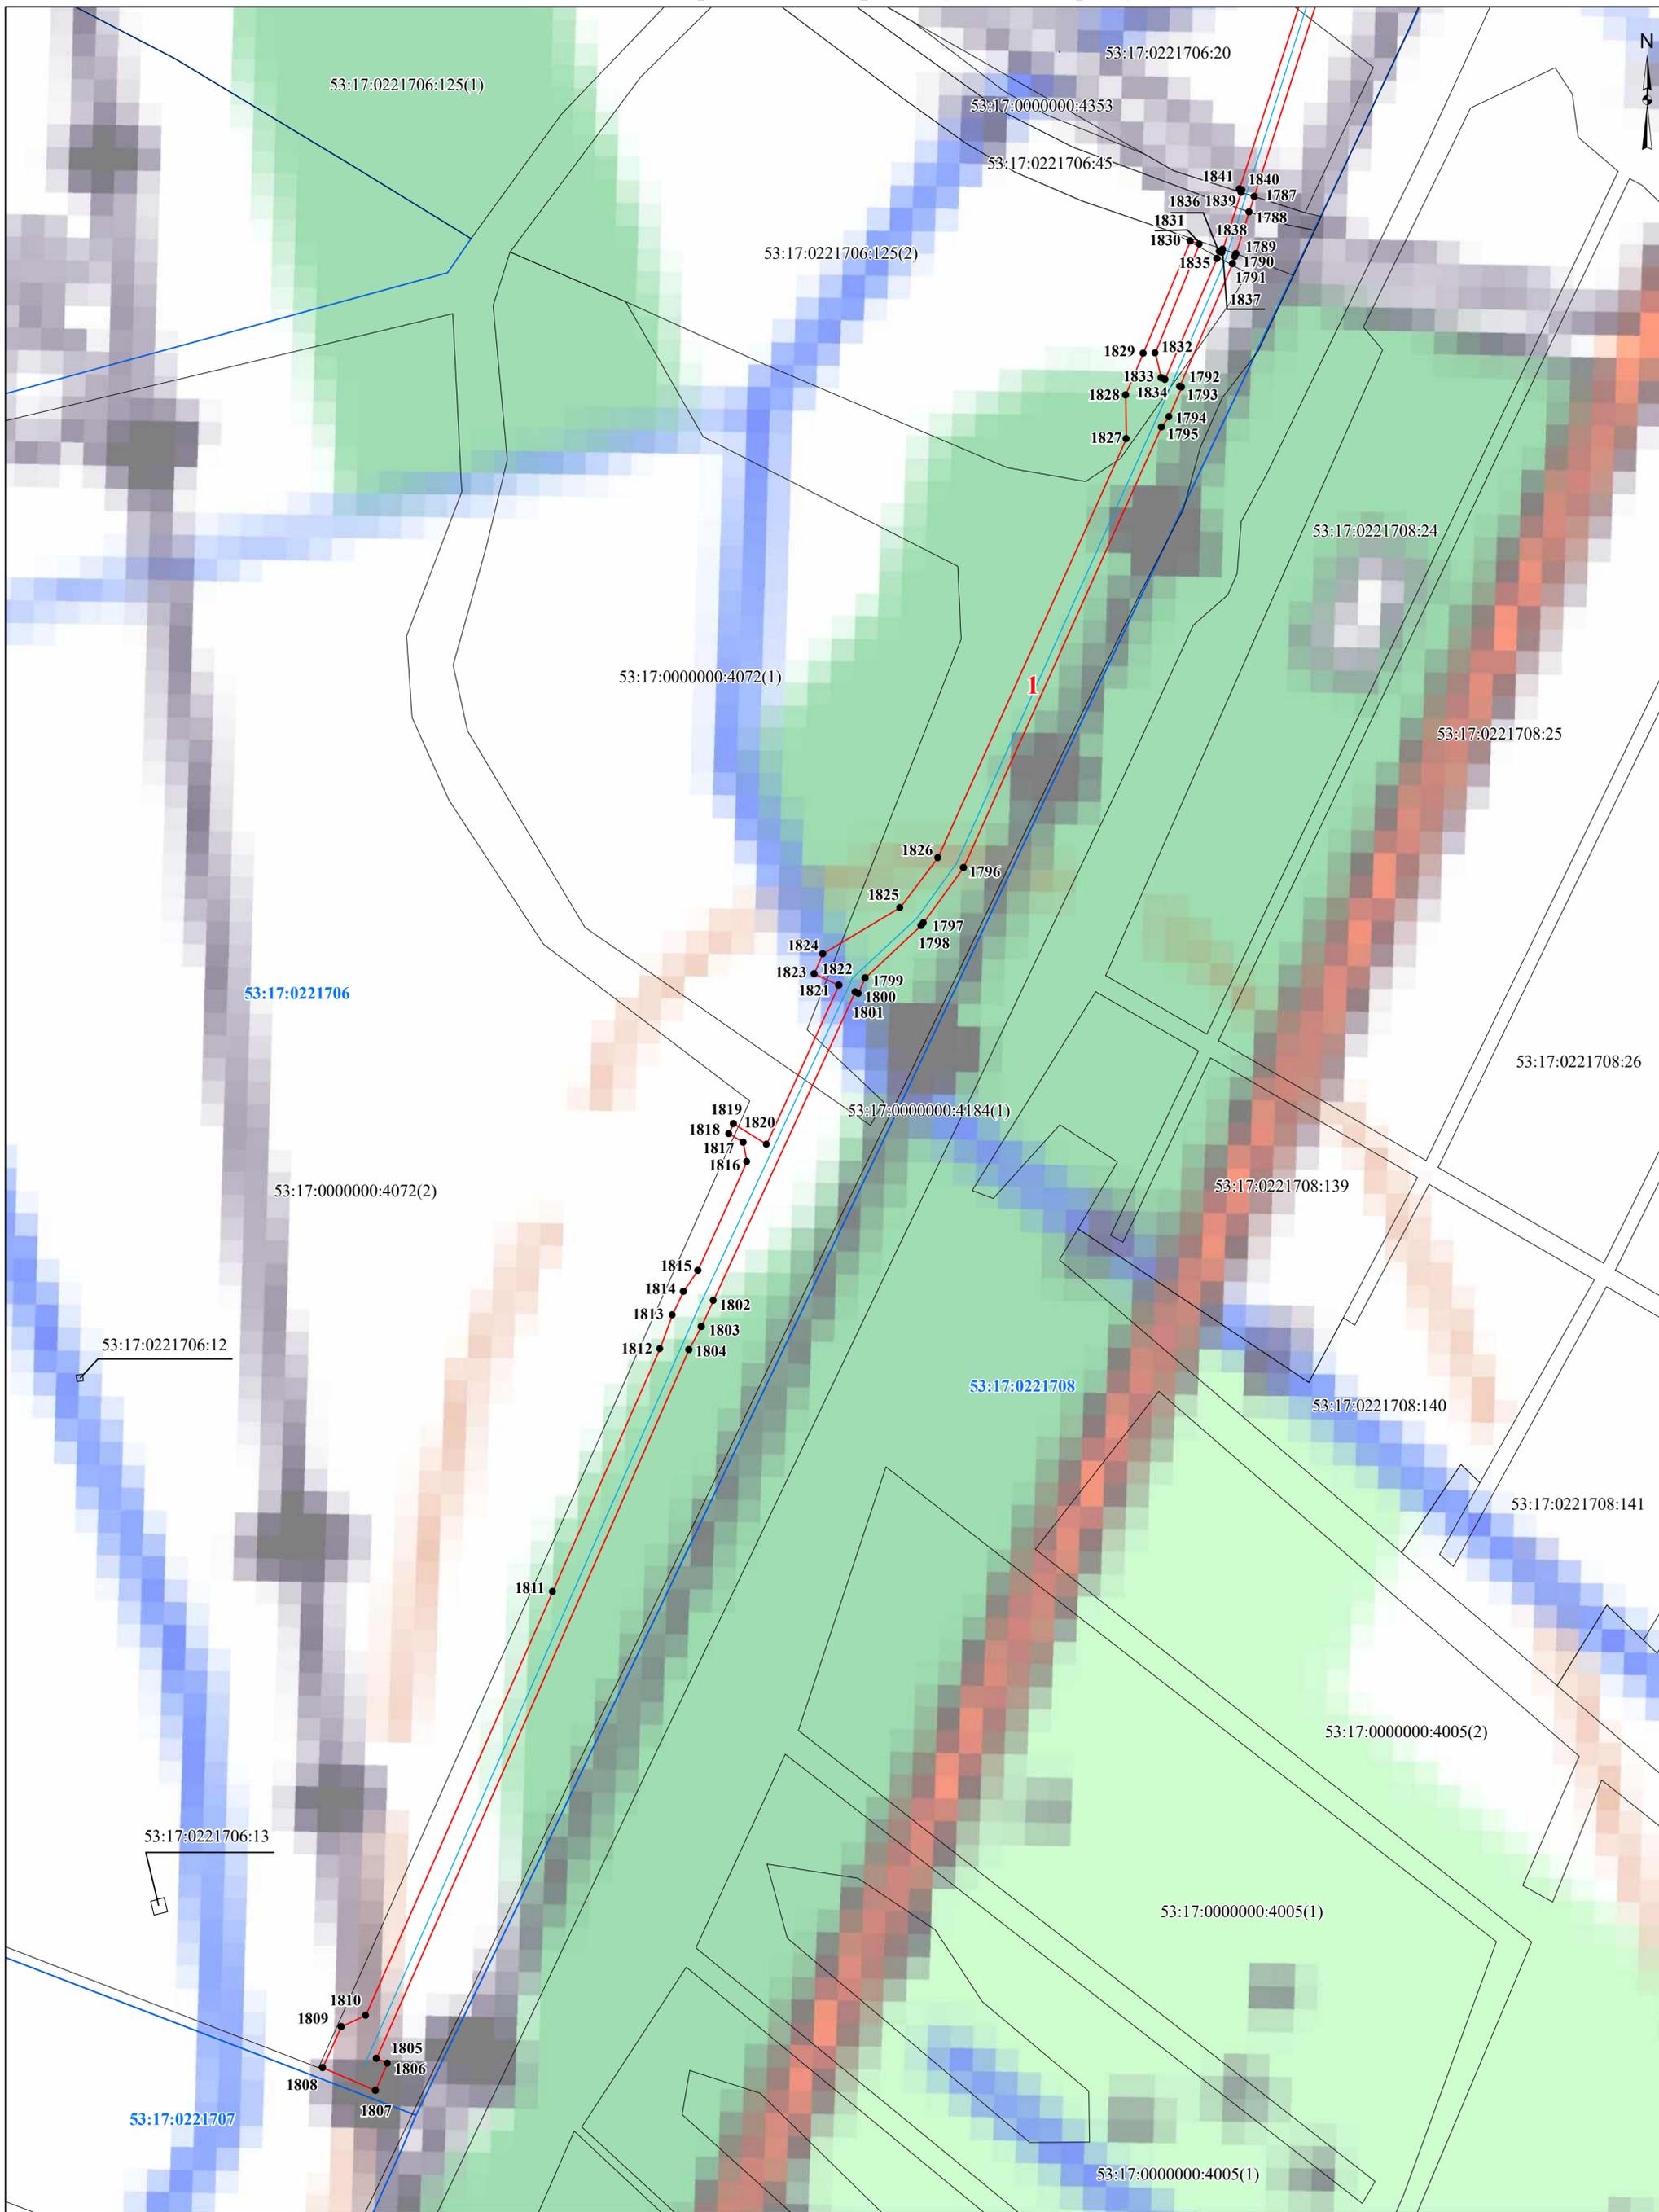



**Условные обозначения:**

- проектные границы публичного сервитута
- граница земельного участка, сведения о котором содержатся в ЕГРН
- граница кадастрового квартала
- проектное местоположение инженерного сооружения (газопровода)

- 53:17:0221706** - номер кадастрового квартала
- 53:17:0221708:140** - кадастровый номер земельного участка
- 1** - характерная точка проектной границы публичного сервитута
- 1** - номер контура публичного сервитута

Масштаб 1:1 500

# Схема расположения границ публичного сервитута

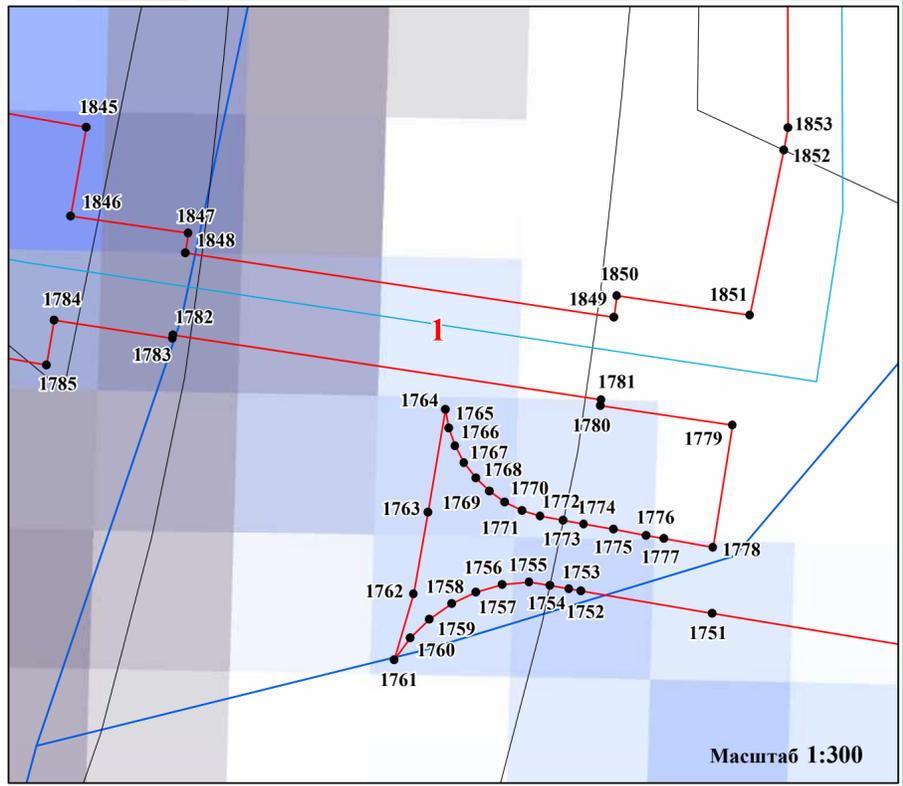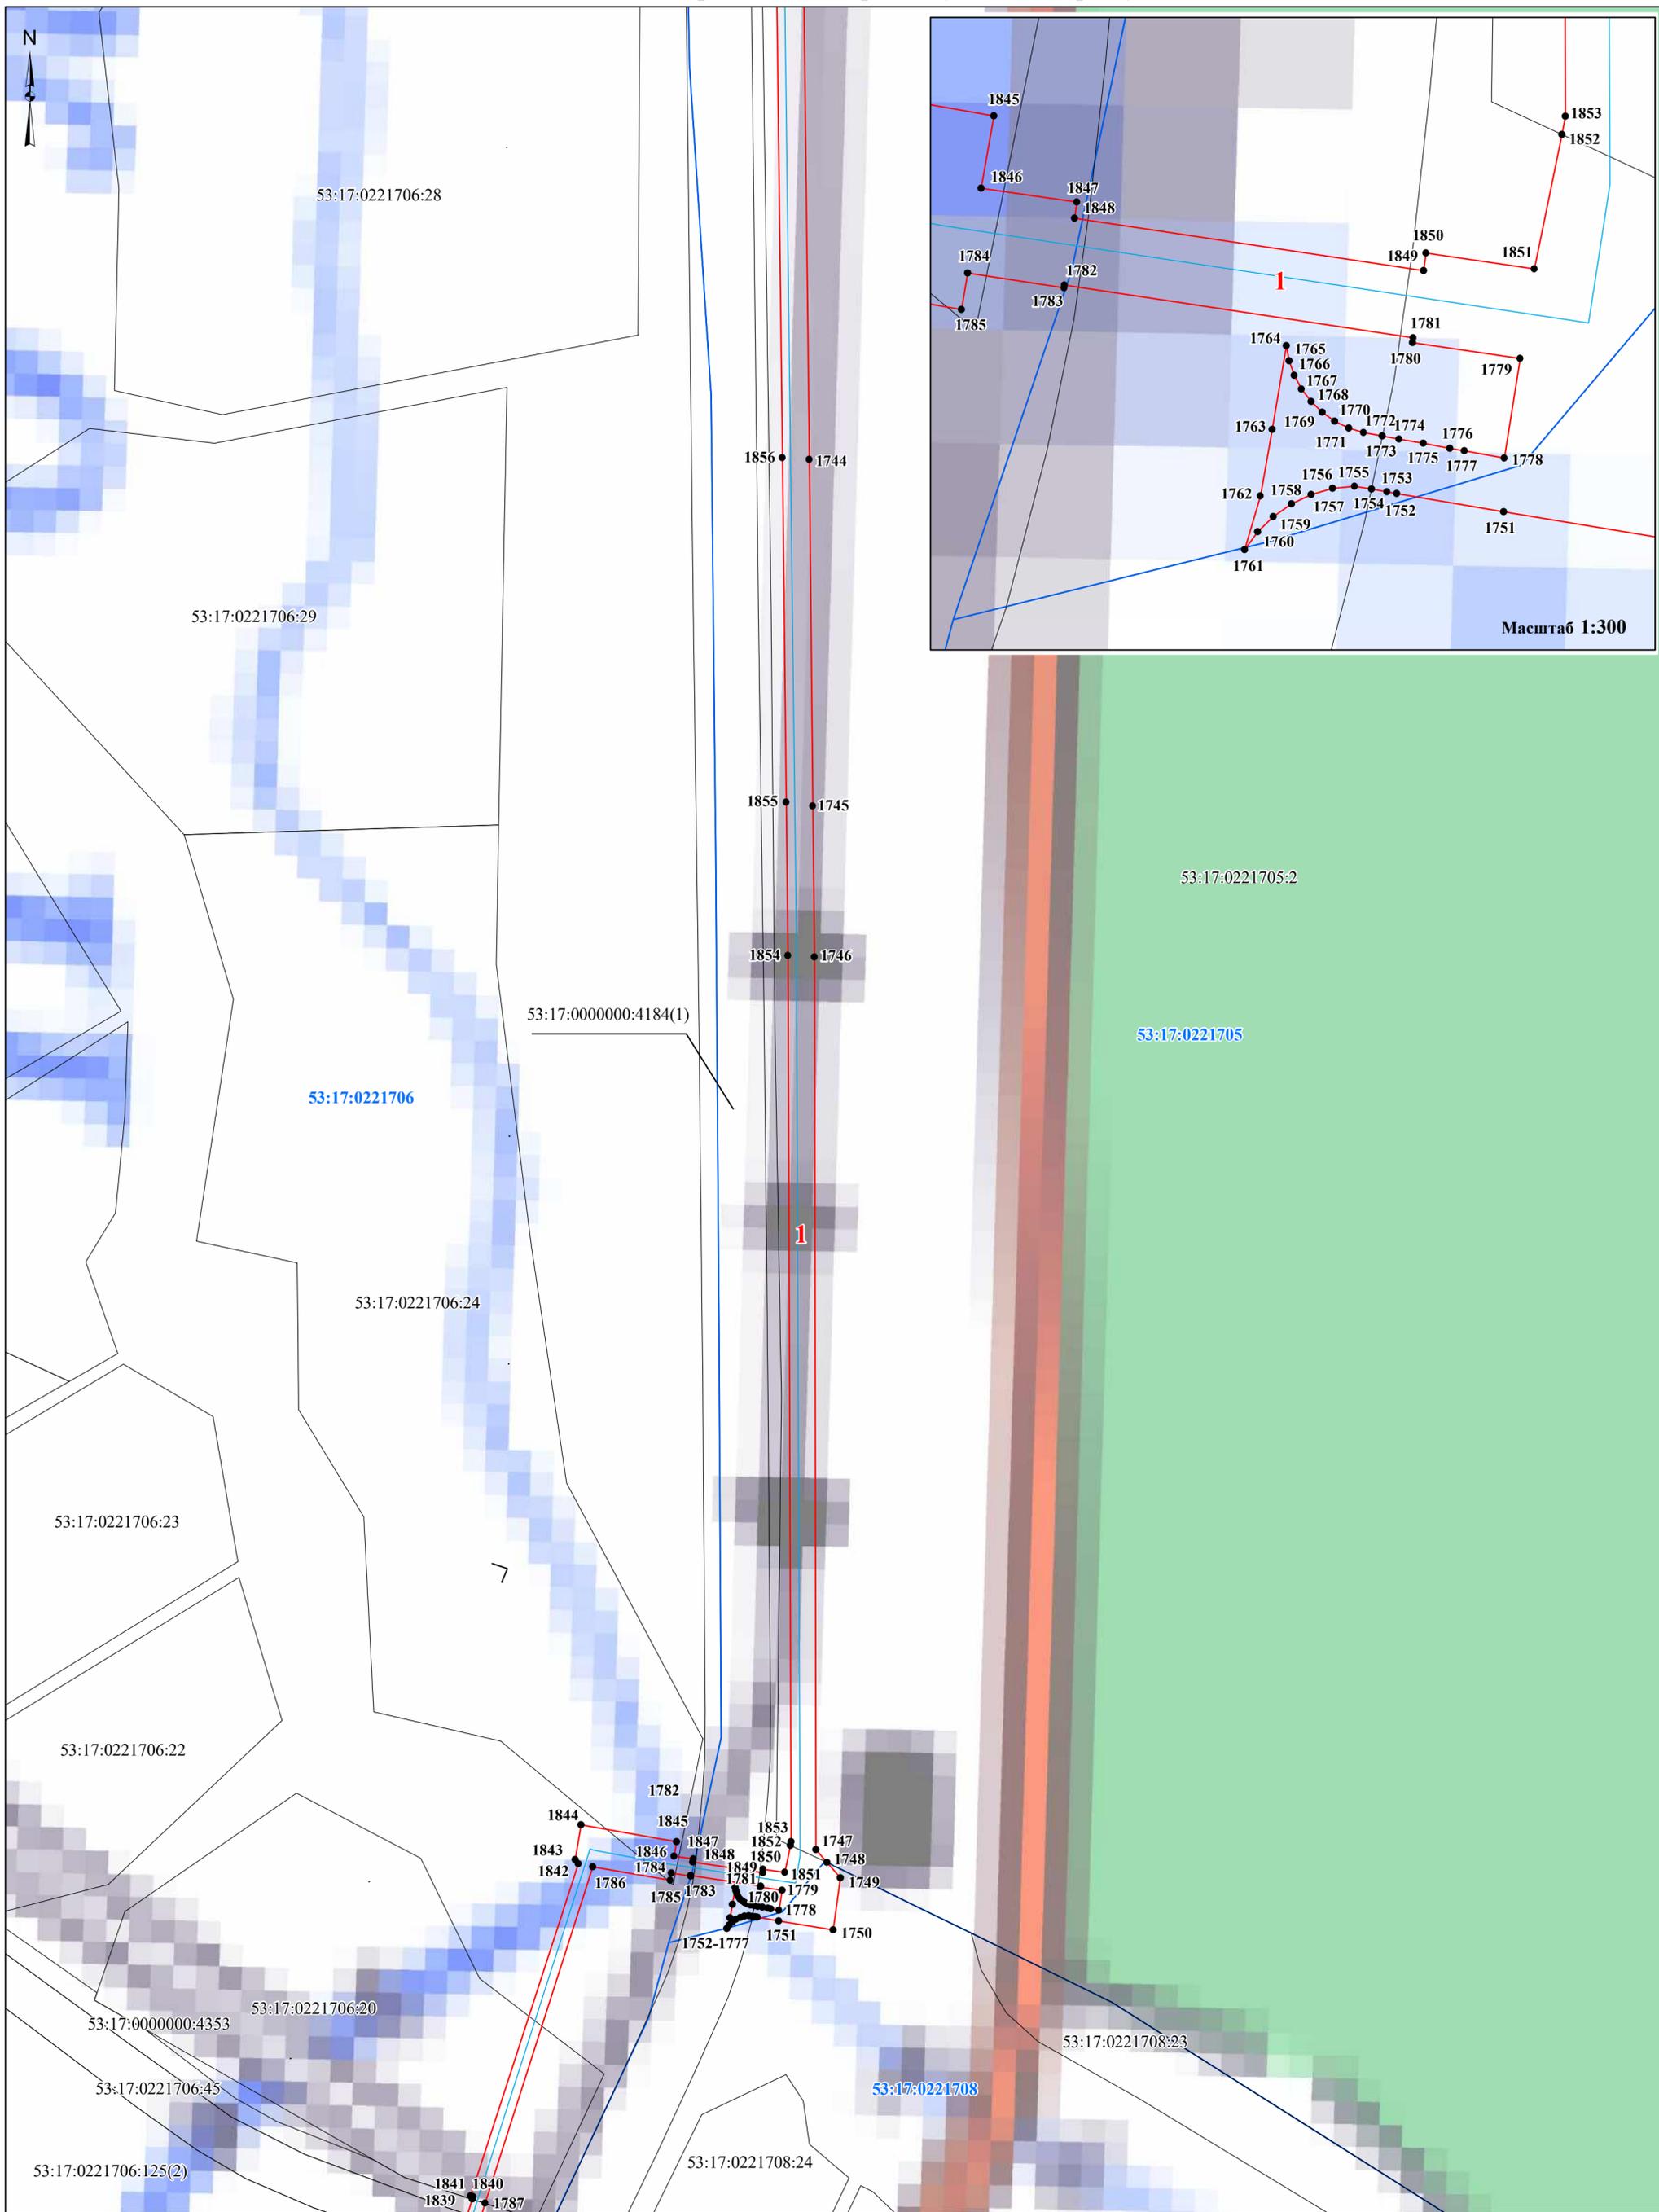

**Условные обозначения:**

- - проектные границы публичного сервитута
- граница земельного участка, сведения о котором содержатся в ЕГРН
- - граница кадастрового квартала
- - проектное местоположение инженерного сооружения (газопровода)

**53:17:0221706** - номер кадастрового квартала


**53:17:0221705:2** - кадастровый номер земельного участка

**● 1** - характерная точка проектной границы публичного сервитута

**1** - номер контура публичного сервитута

Масштаб 1:1 500

# Схема расположения границ публичного сервитута

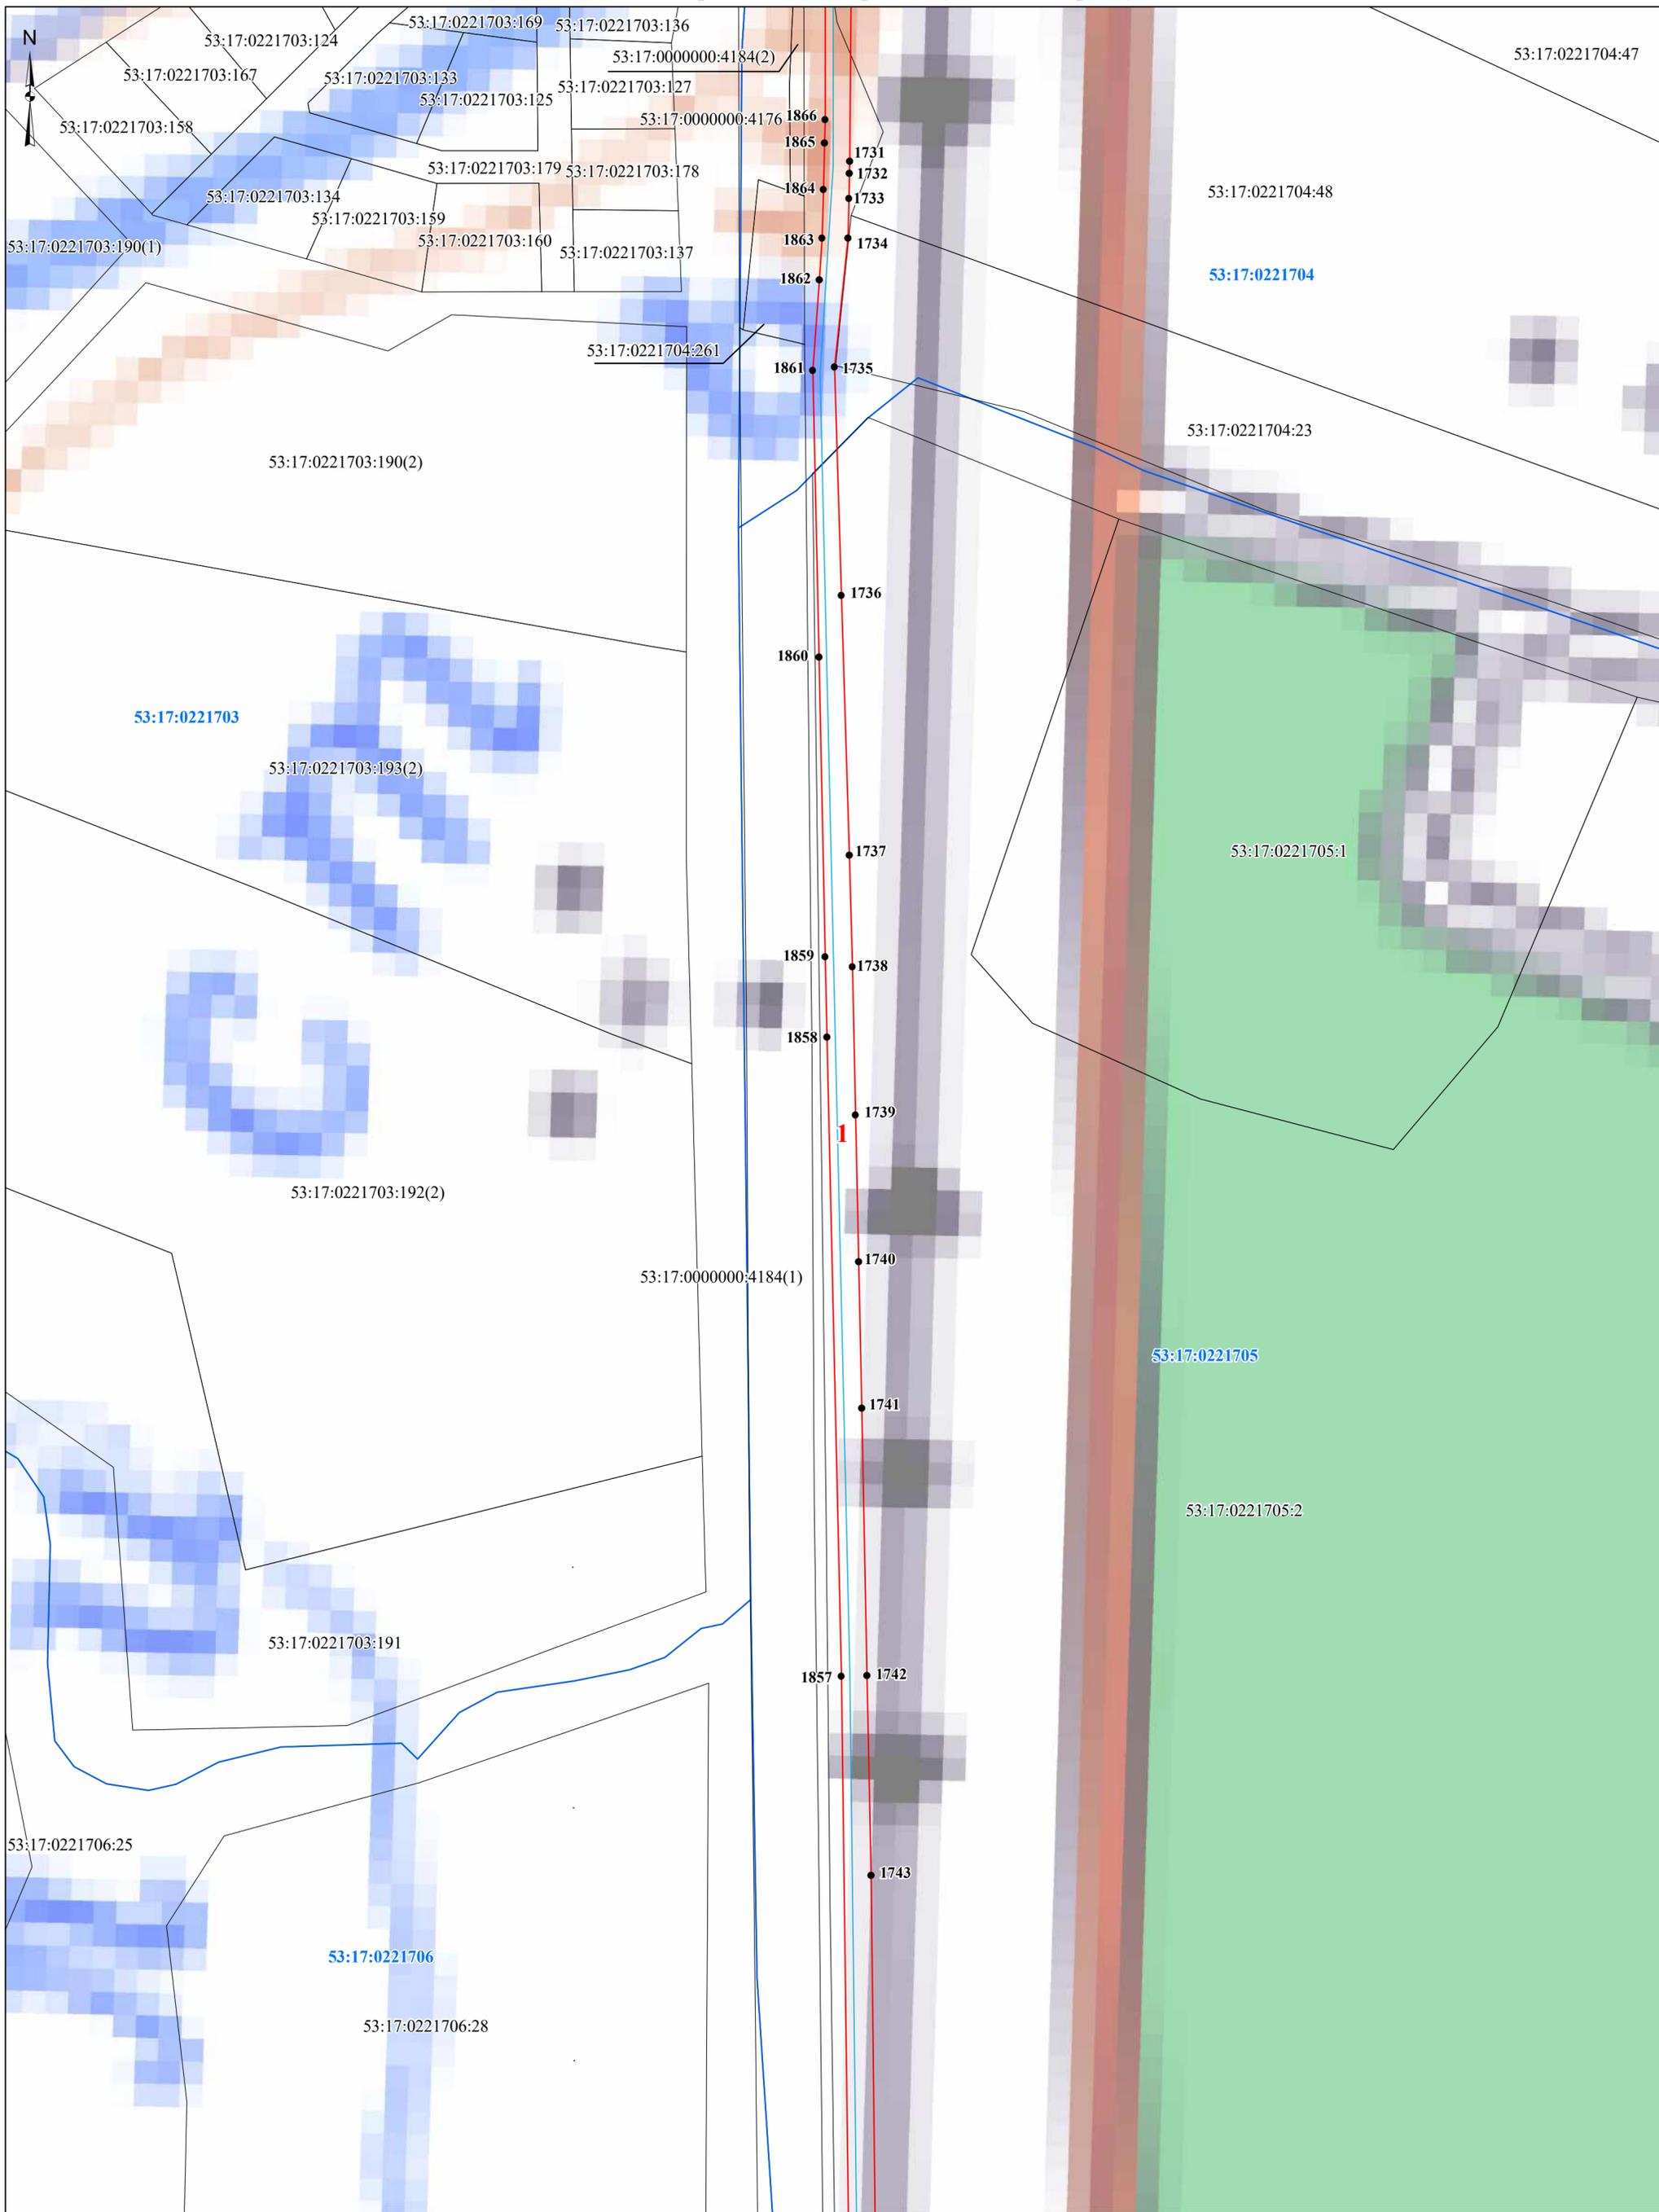


**Условные обозначения:**

- - проектные границы публичного сервитута
- граница земельного участка, сведения о котором содержатся в ЕГРН
- - граница кадастрового квартала
- - проектное местоположение инженерного сооружения (газопровода)

- 53:17:0221706** - номер кадастрового квартала
- 53:17:0221705:2** - кадастровый номер земельного участка
- 1** - характерная точка проектной границы публичного сервитута
- 1** - номер контура публичного сервитута

Масштаб 1:1 500

# Схема расположения границ публичного сервитута

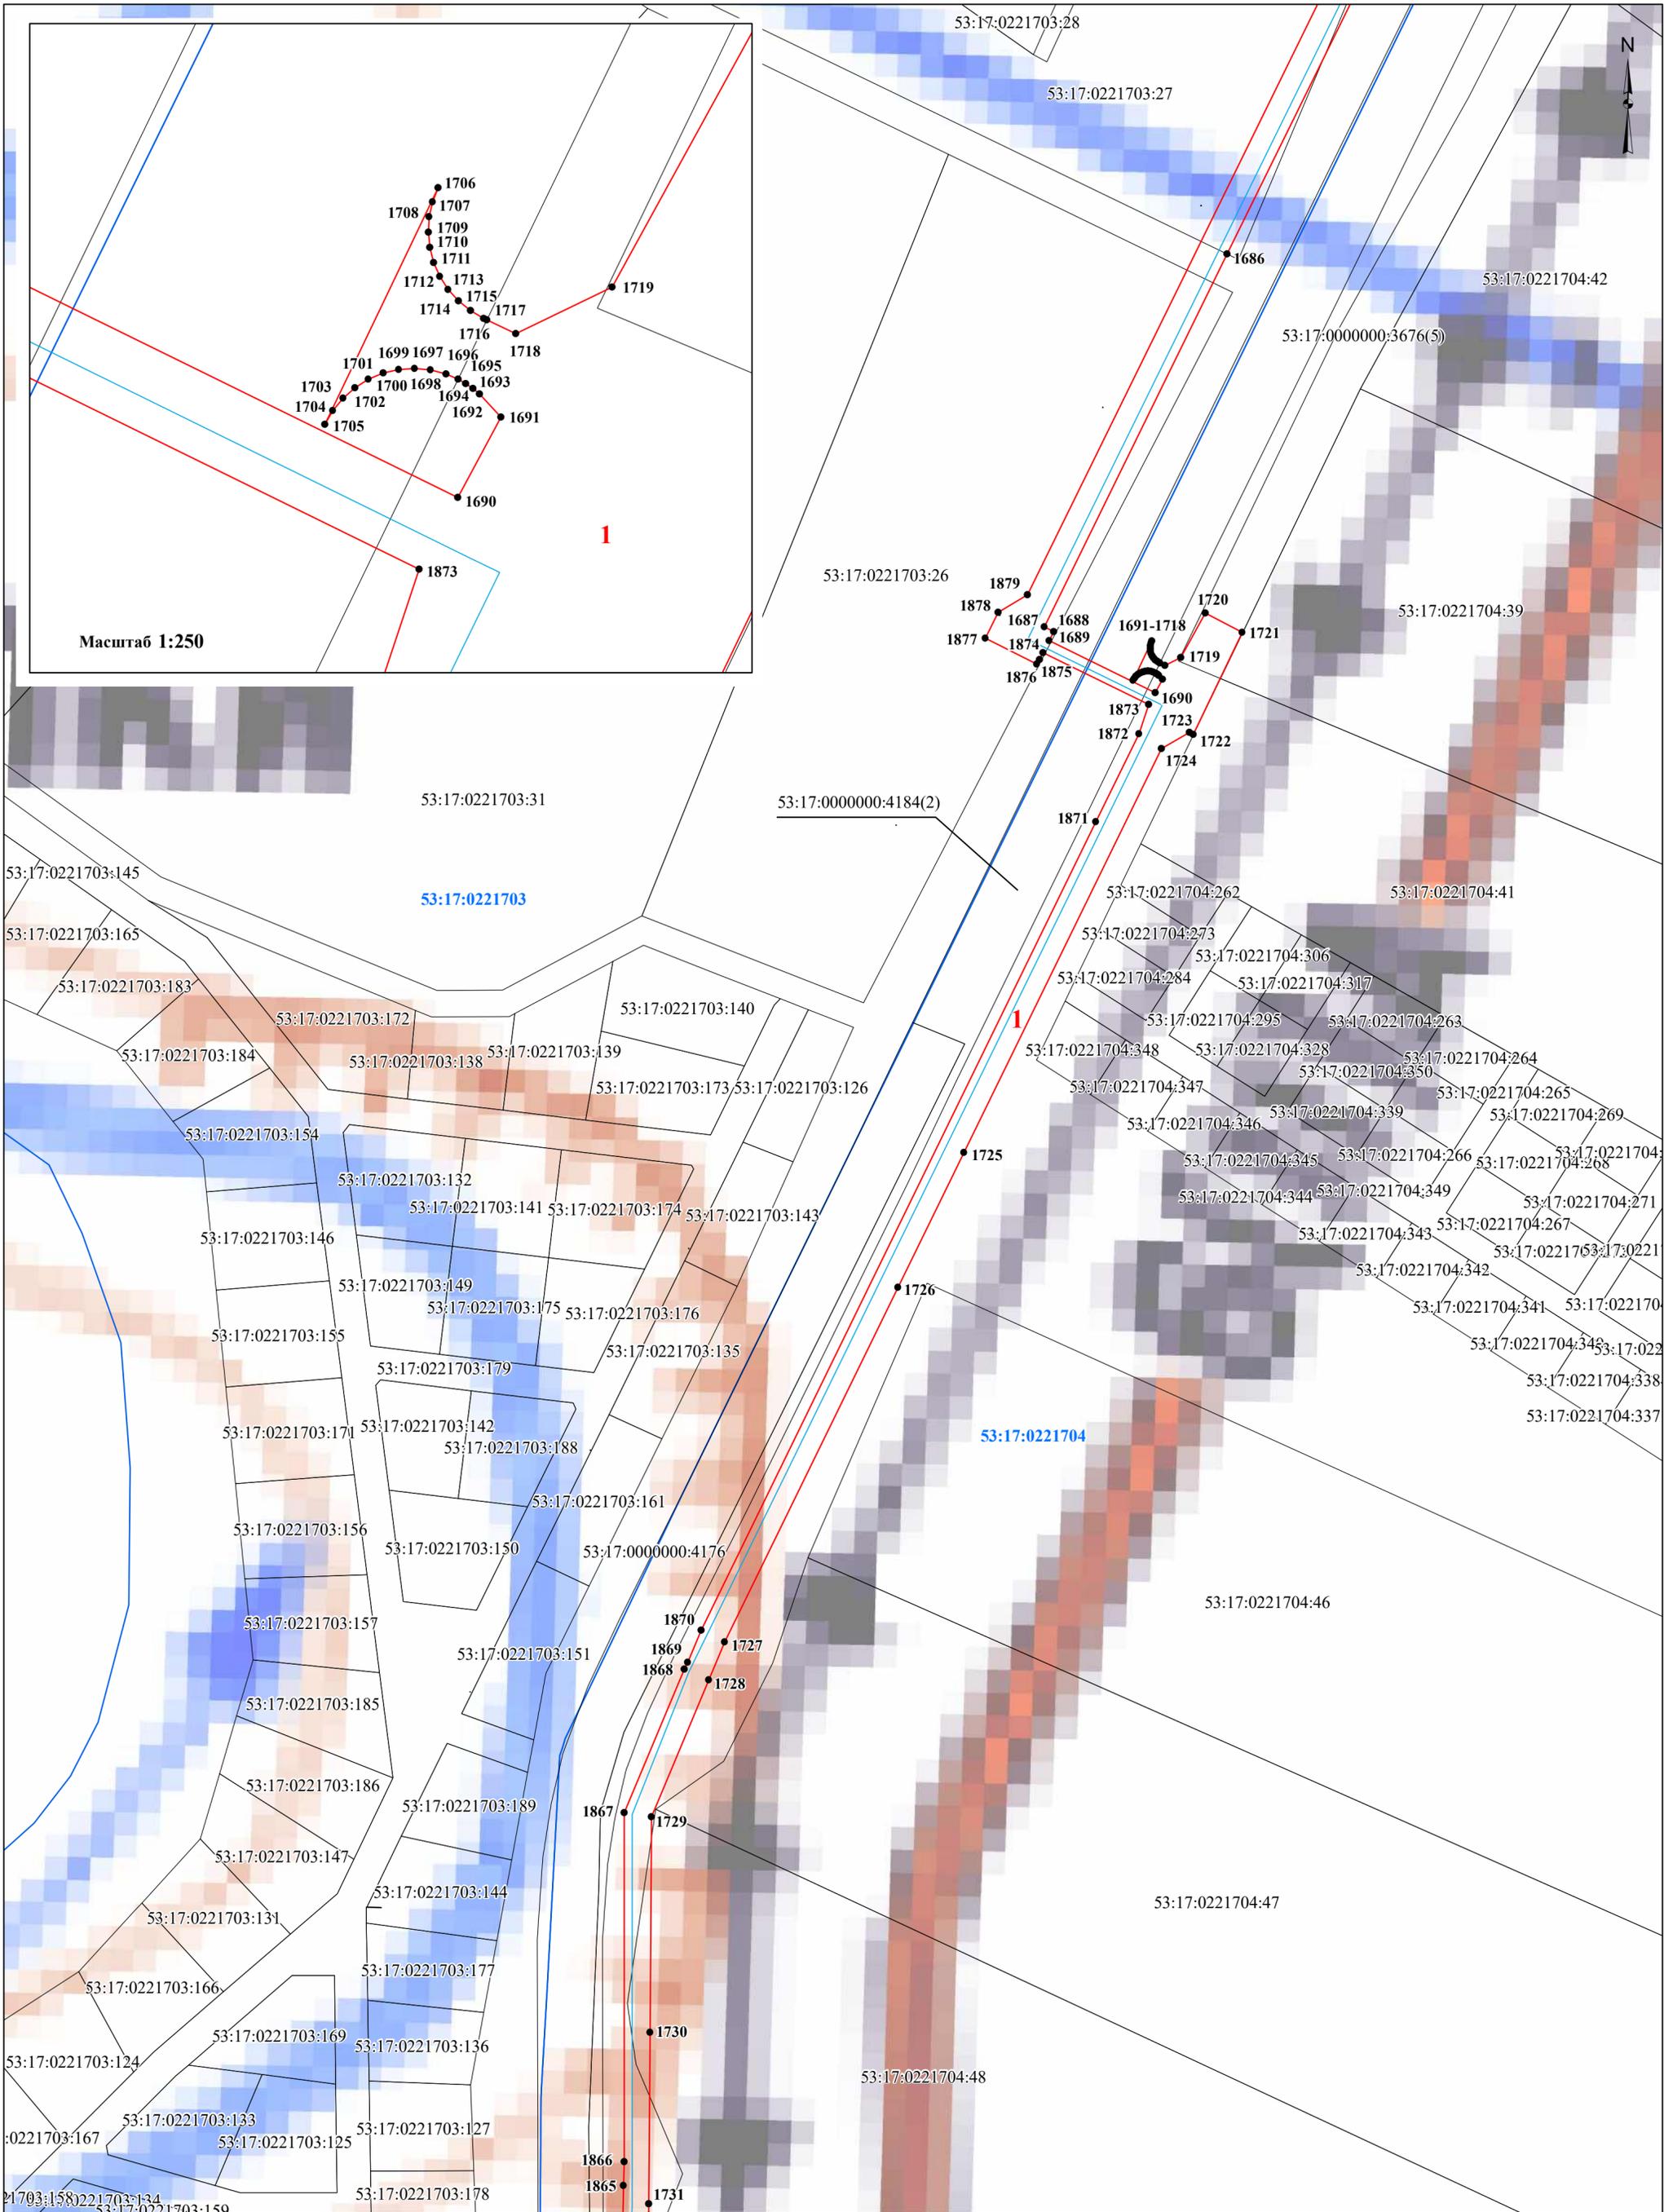

Масштаб 1:250

**Условные обозначения:**

- - проектные границы публичного сервитута
- граница земельного участка, сведения о котором содержатся в ЕГРН
- - граница кадастрового квартала
- - проектное местоположение инженерного сооружения (газопровода)

**53:17:0221704** - номер кадастрового квартала


**53:17:0221704:41** - кадастровый номер земельного участка

**● 1** - характерная точка проектной границы публичного сервитута

**1** - номер контура публичного сервитута

Масштаб 1:1 500

# Схема расположения границ публичного сервитута

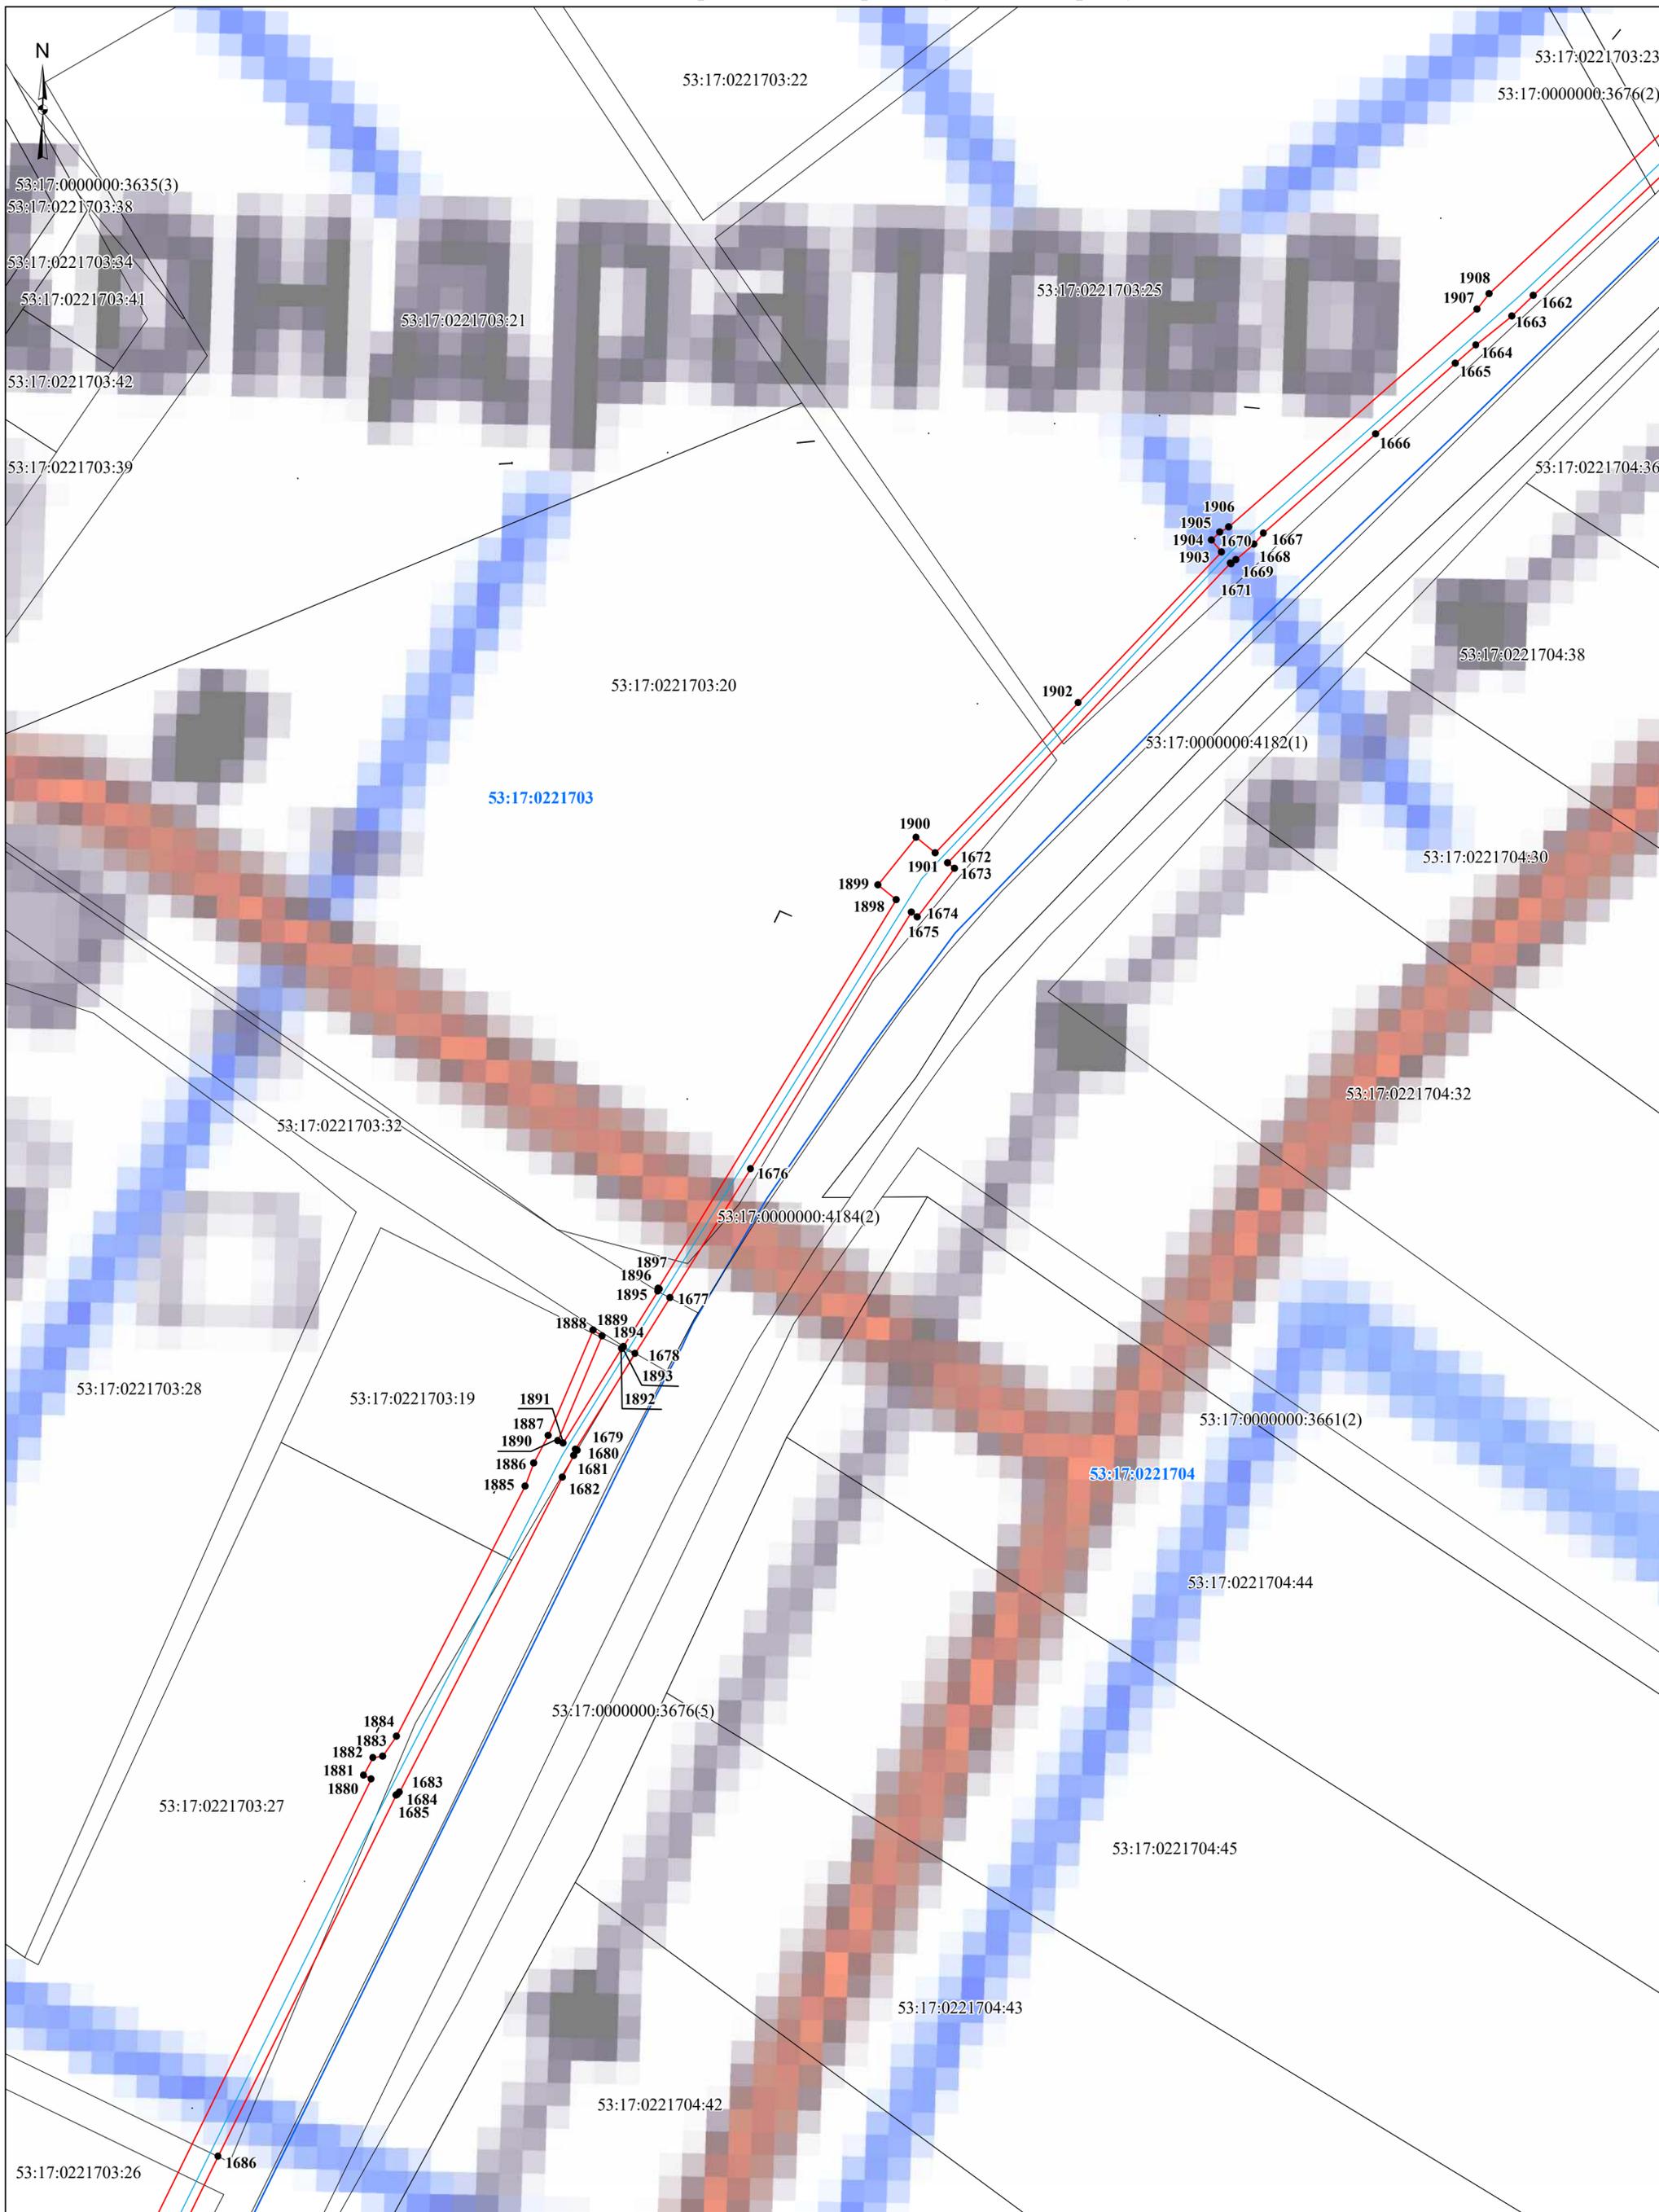

**Условные обозначения:**

- ▬ - проектные границы публичного сервитута
- граница земельного участка, сведения о котором содержатся в ЕГРН
- ▬ - граница кадастрового квартала
- ▬ - проектное местоположение инженерного сооружения (газопровода)

**53:17:0221704** - номер кадастрового квартала


**53:17:0221704:41** - кадастровый номер земельного участка

**● 1** - характерная точка проектной границы публичного сервитута

**1** - номер контура публичного сервитута

**Масштаб 1:1 500**

# Схема расположения границ публичного сервитута

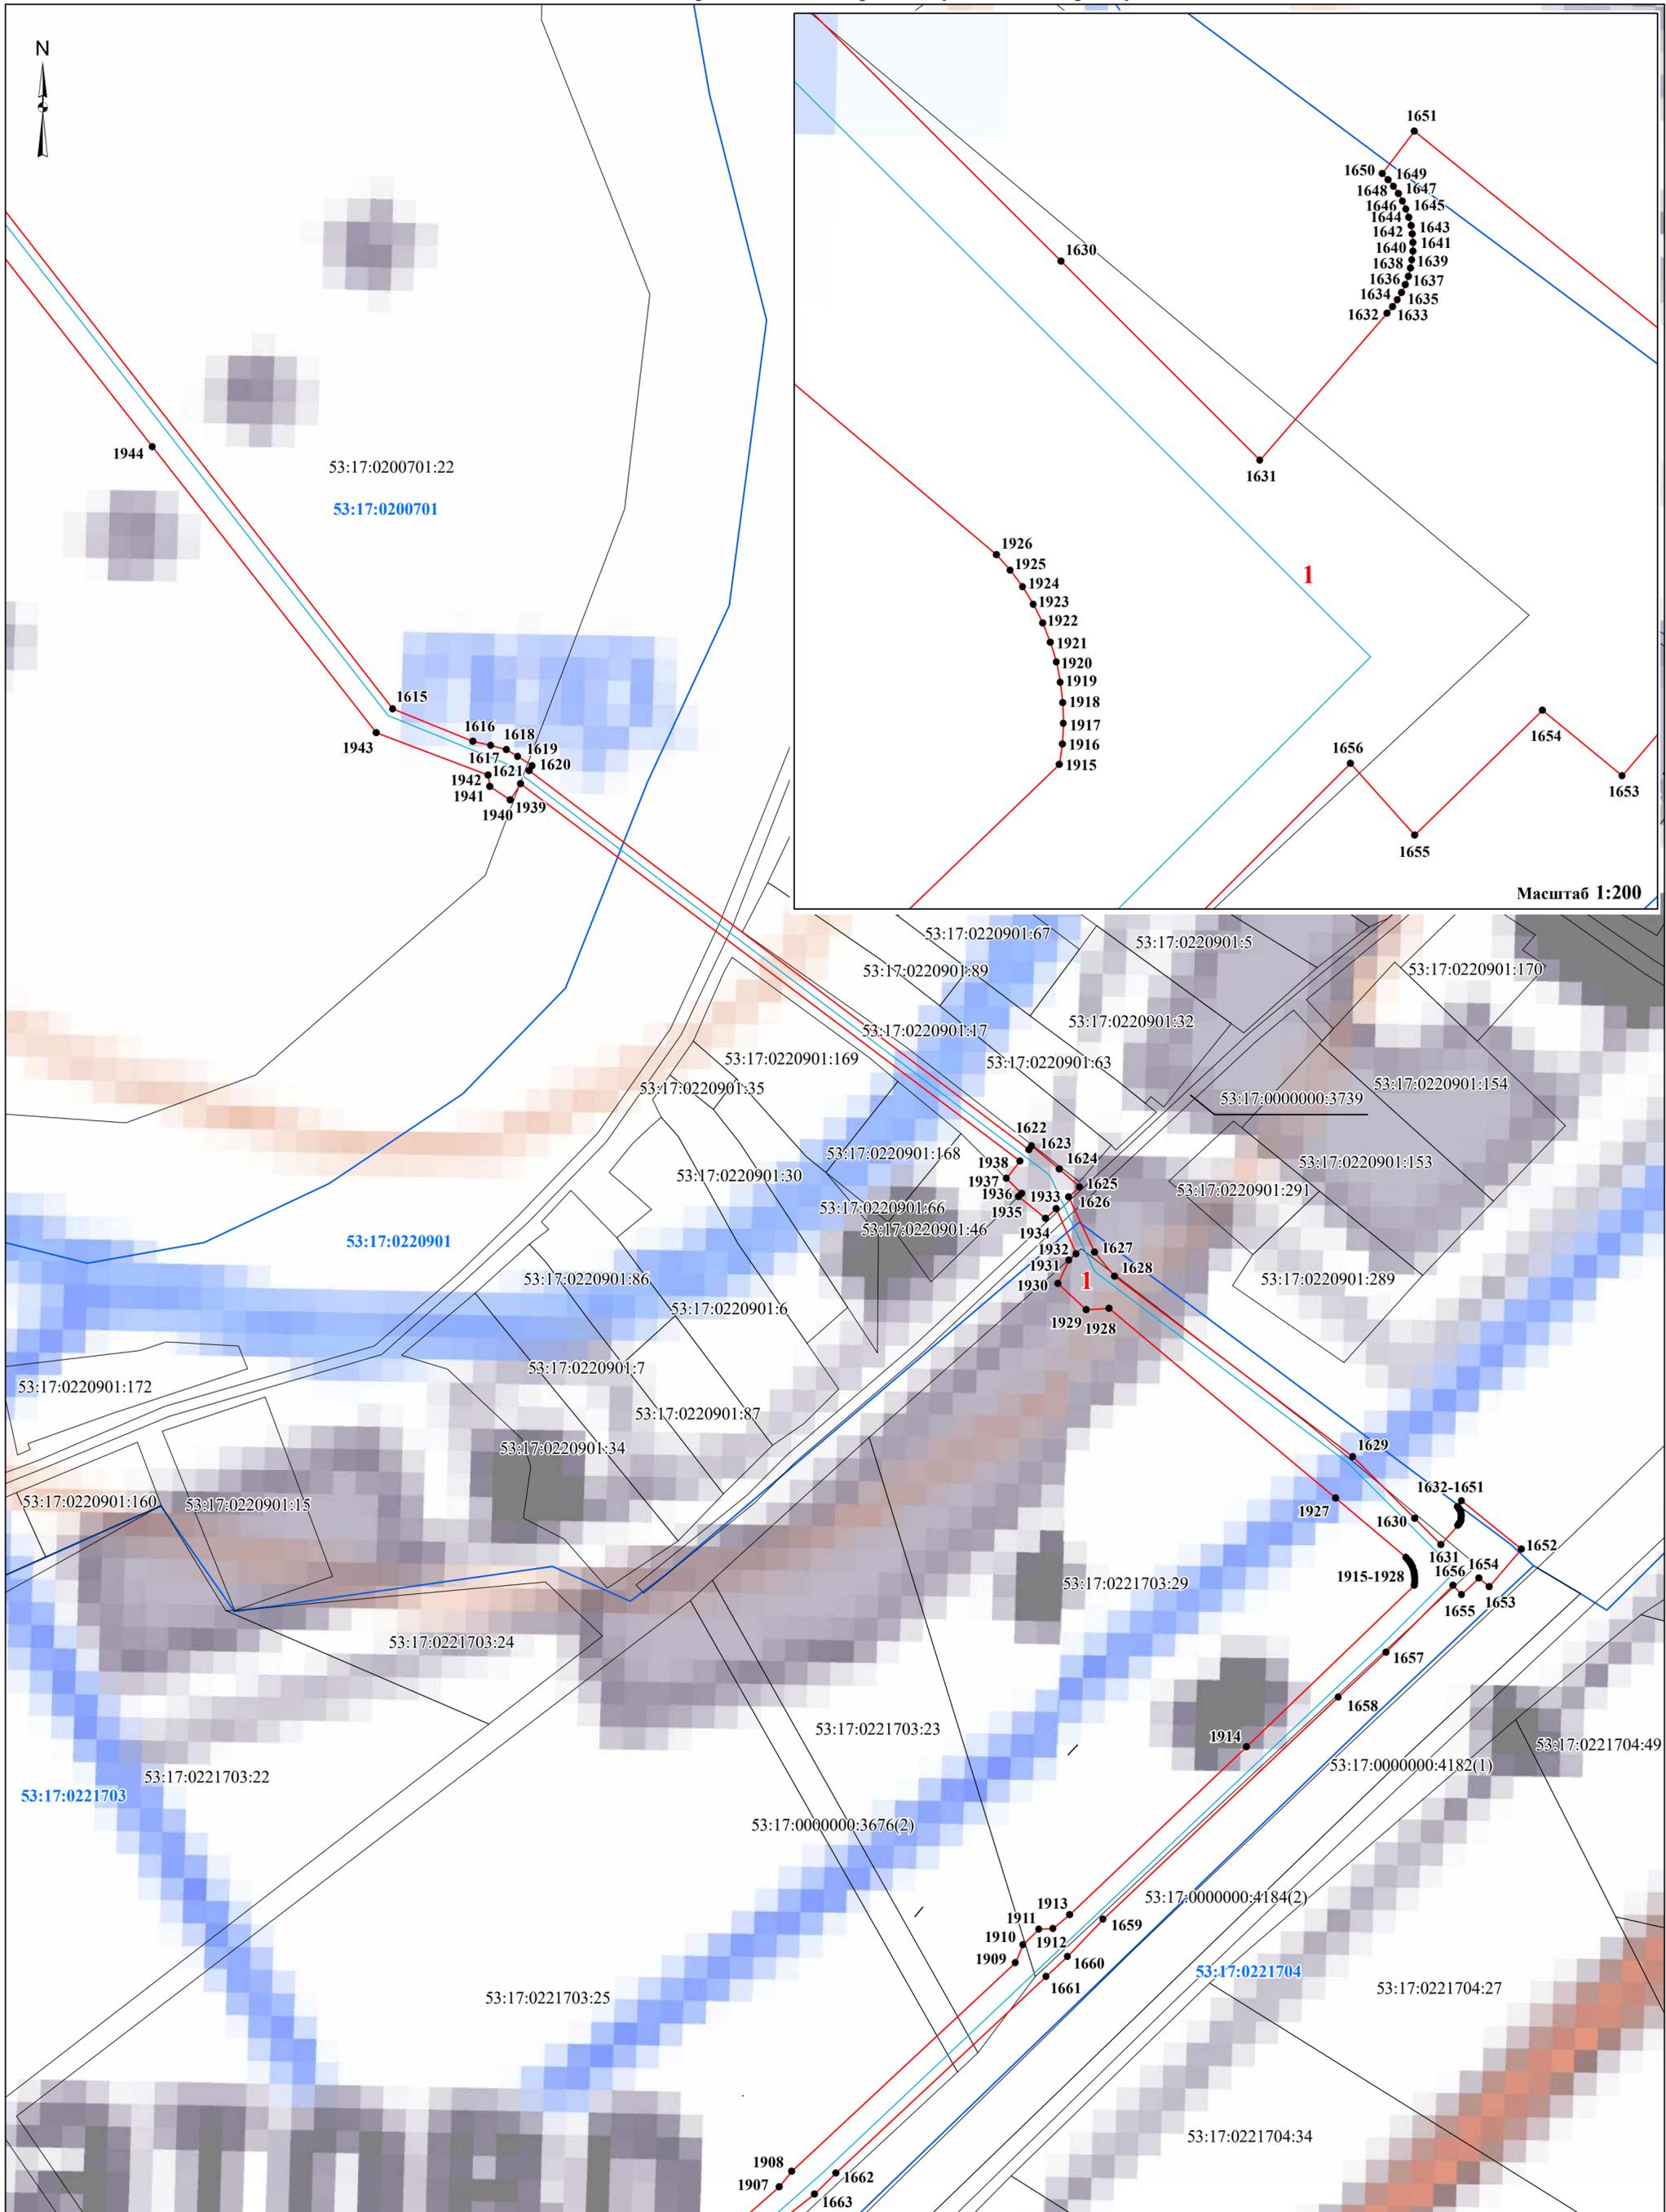

**Условные обозначения:**

- - проектные границы публичного сервитута
- граница земельного участка, сведения о котором содержатся в ЕГРН
- - граница кадастрового квартала
- - проектное местоположение инженерного сооружения (газопровода)

- 53:17:0200701** - номер кадастрового квартала
- 53:17:0200701:22** - кадастровый номер земельного участка
- 1** - характерная точка проектной границы публичного сервитута
- 1** - номер контура публичного сервитута

Масштаб 1:500

# Схема расположения границ публичного сервитута




**Условные обозначения:**

- - проектные границы публичного сервитута
- граница земельного участка, сведения о котором содержатся в ЕГРН
- - граница кадастрового квартала
- - проектное местоположение инженерного сооружения (газопровода)

- 53:17:0200701 - номер кадастрового квартала
- 53:17:0200701:22 - кадастровый номер земельного участка
- 1 - характерная точка проектной границы публичного сервитута
- 1 - номер контура публичного сервитута

Масштаб 1:1 500

# Схема расположения границ публичного сервитута

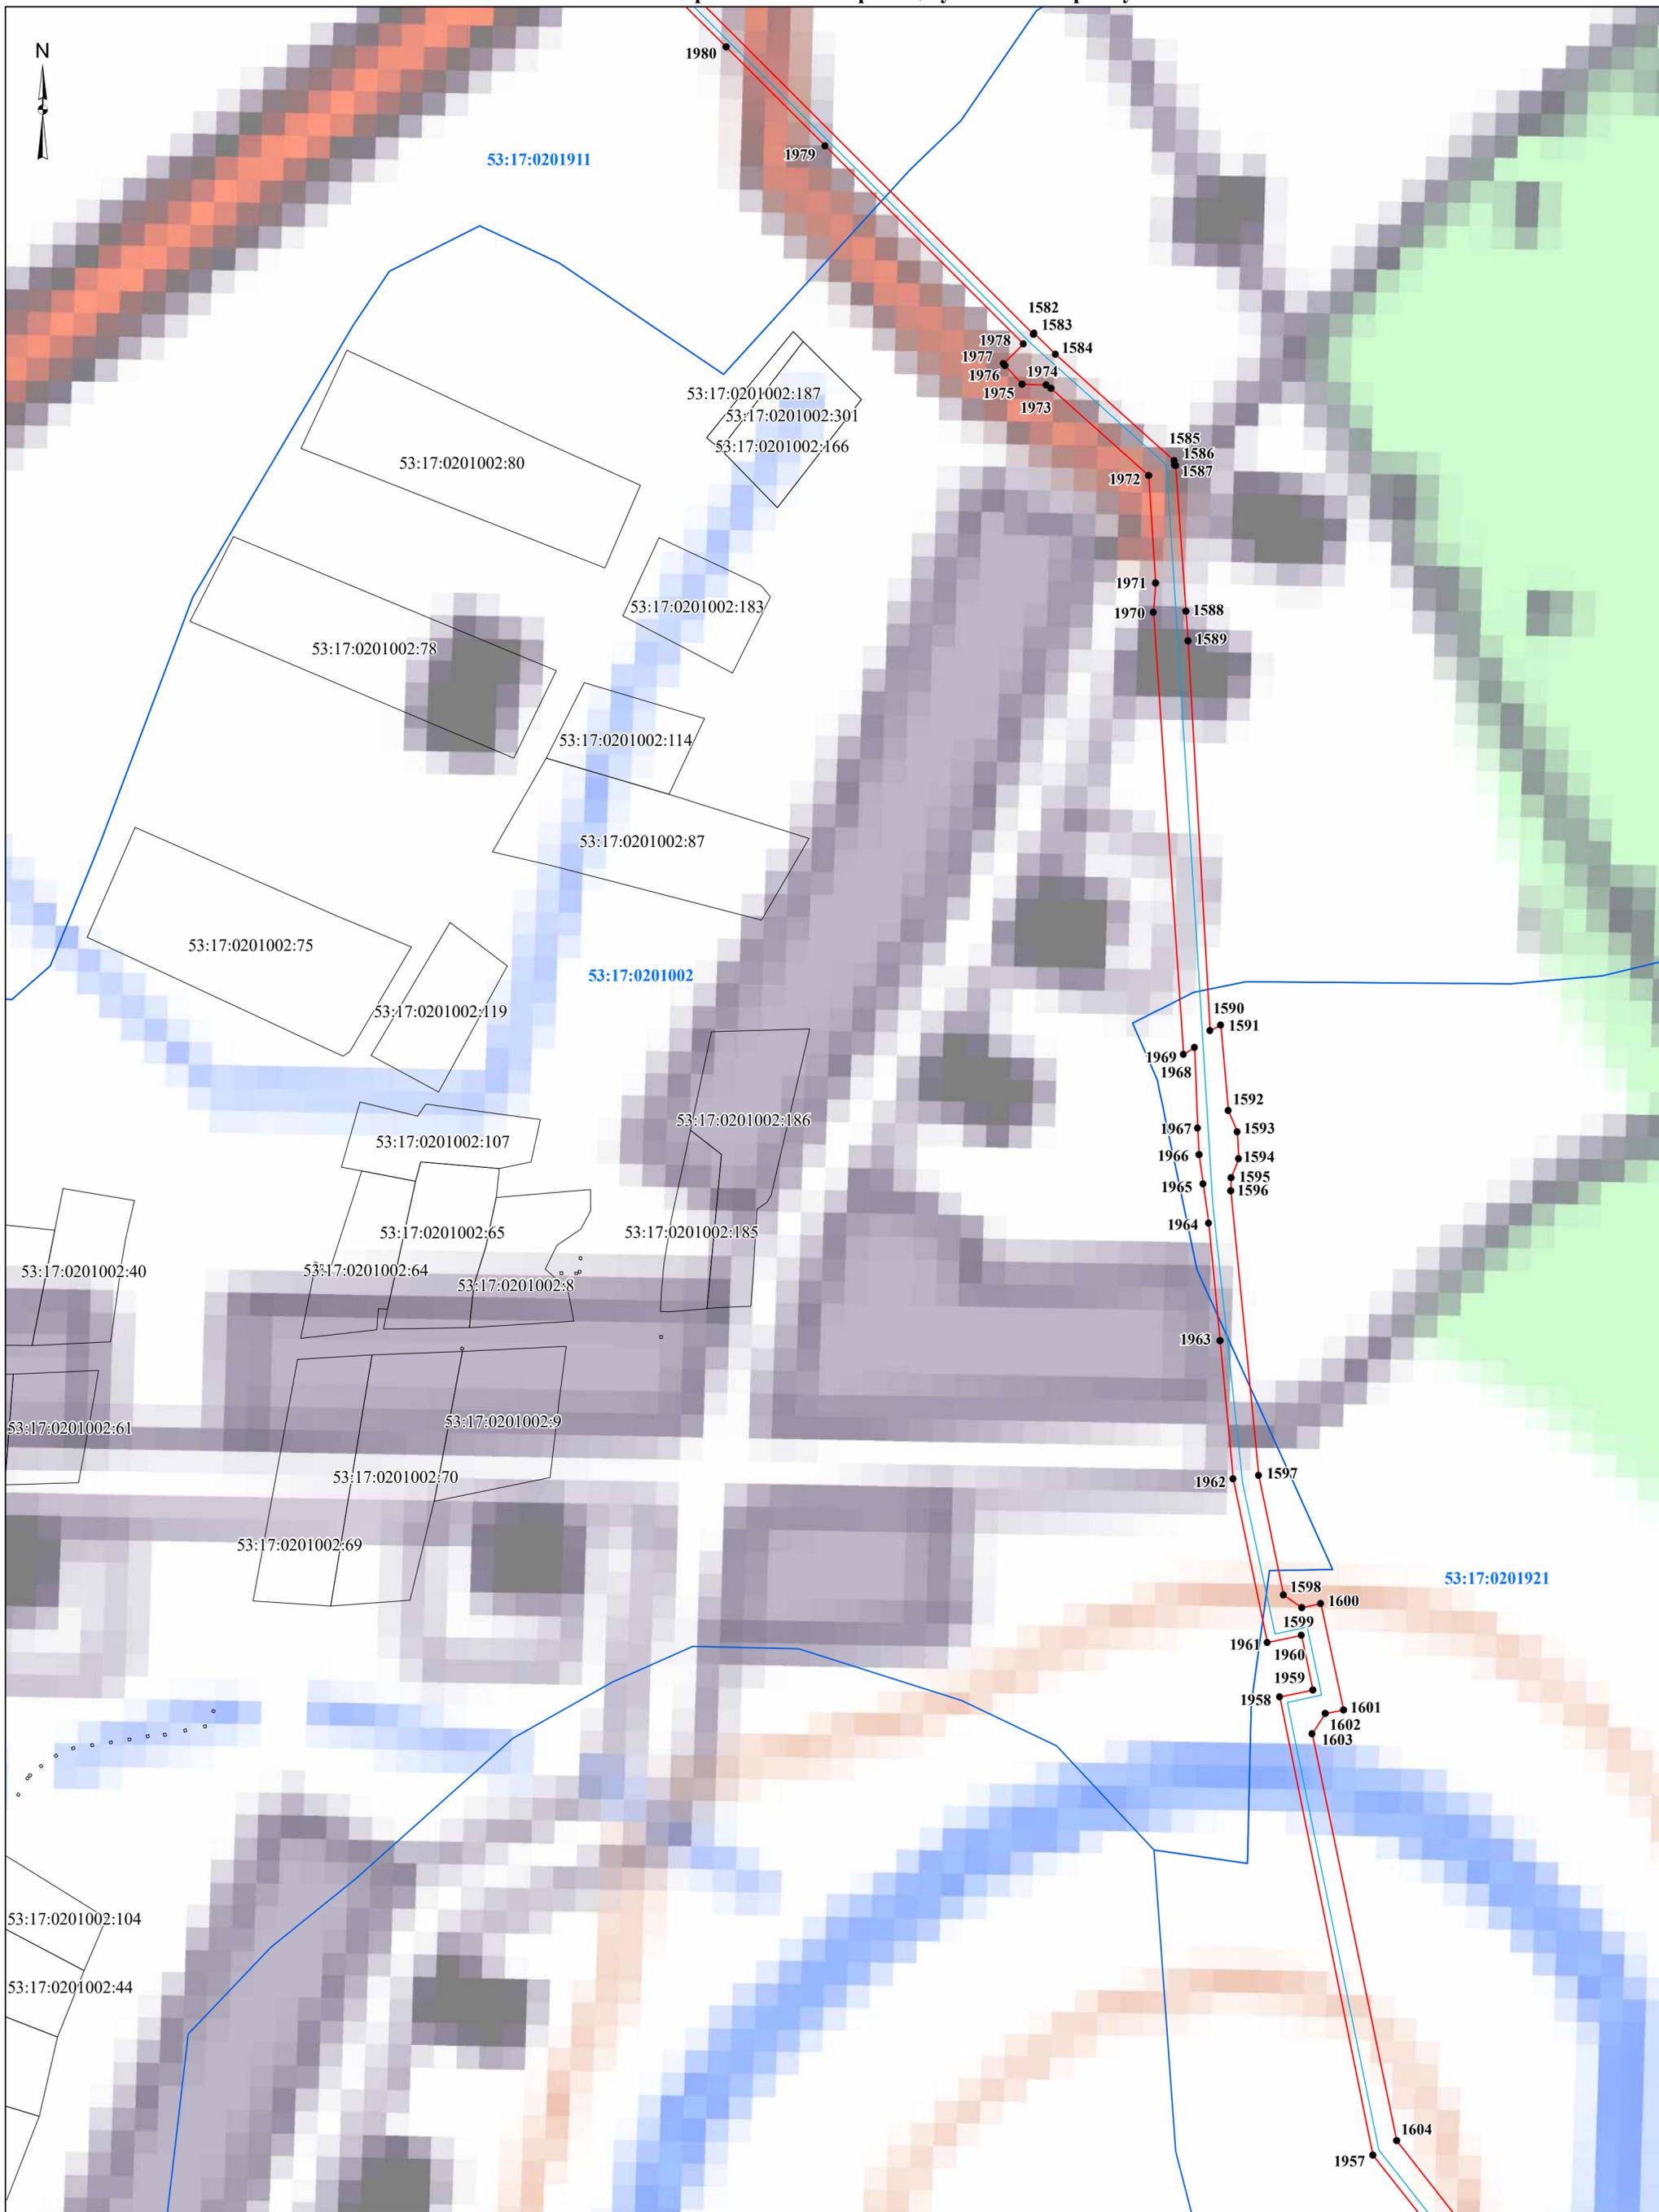


**Условные обозначения:**

- - проектные границы публичного сервитута
- граница земельного участка, сведения о котором содержатся в ЕГРН
- - граница кадастрового квартала
- - проектное местоположение инженерного сооружения (газопровода)

- 53:17:0201002** - номер кадастрового квартала
- 53:17:0201002:87** - кадастровый номер земельного участка
- 1** - характерная точка проектной границы публичного сервитута
- 1** - номер контура публичного сервитута

Масштаб 1:1 500

# Схема расположения границ публичного сервитута

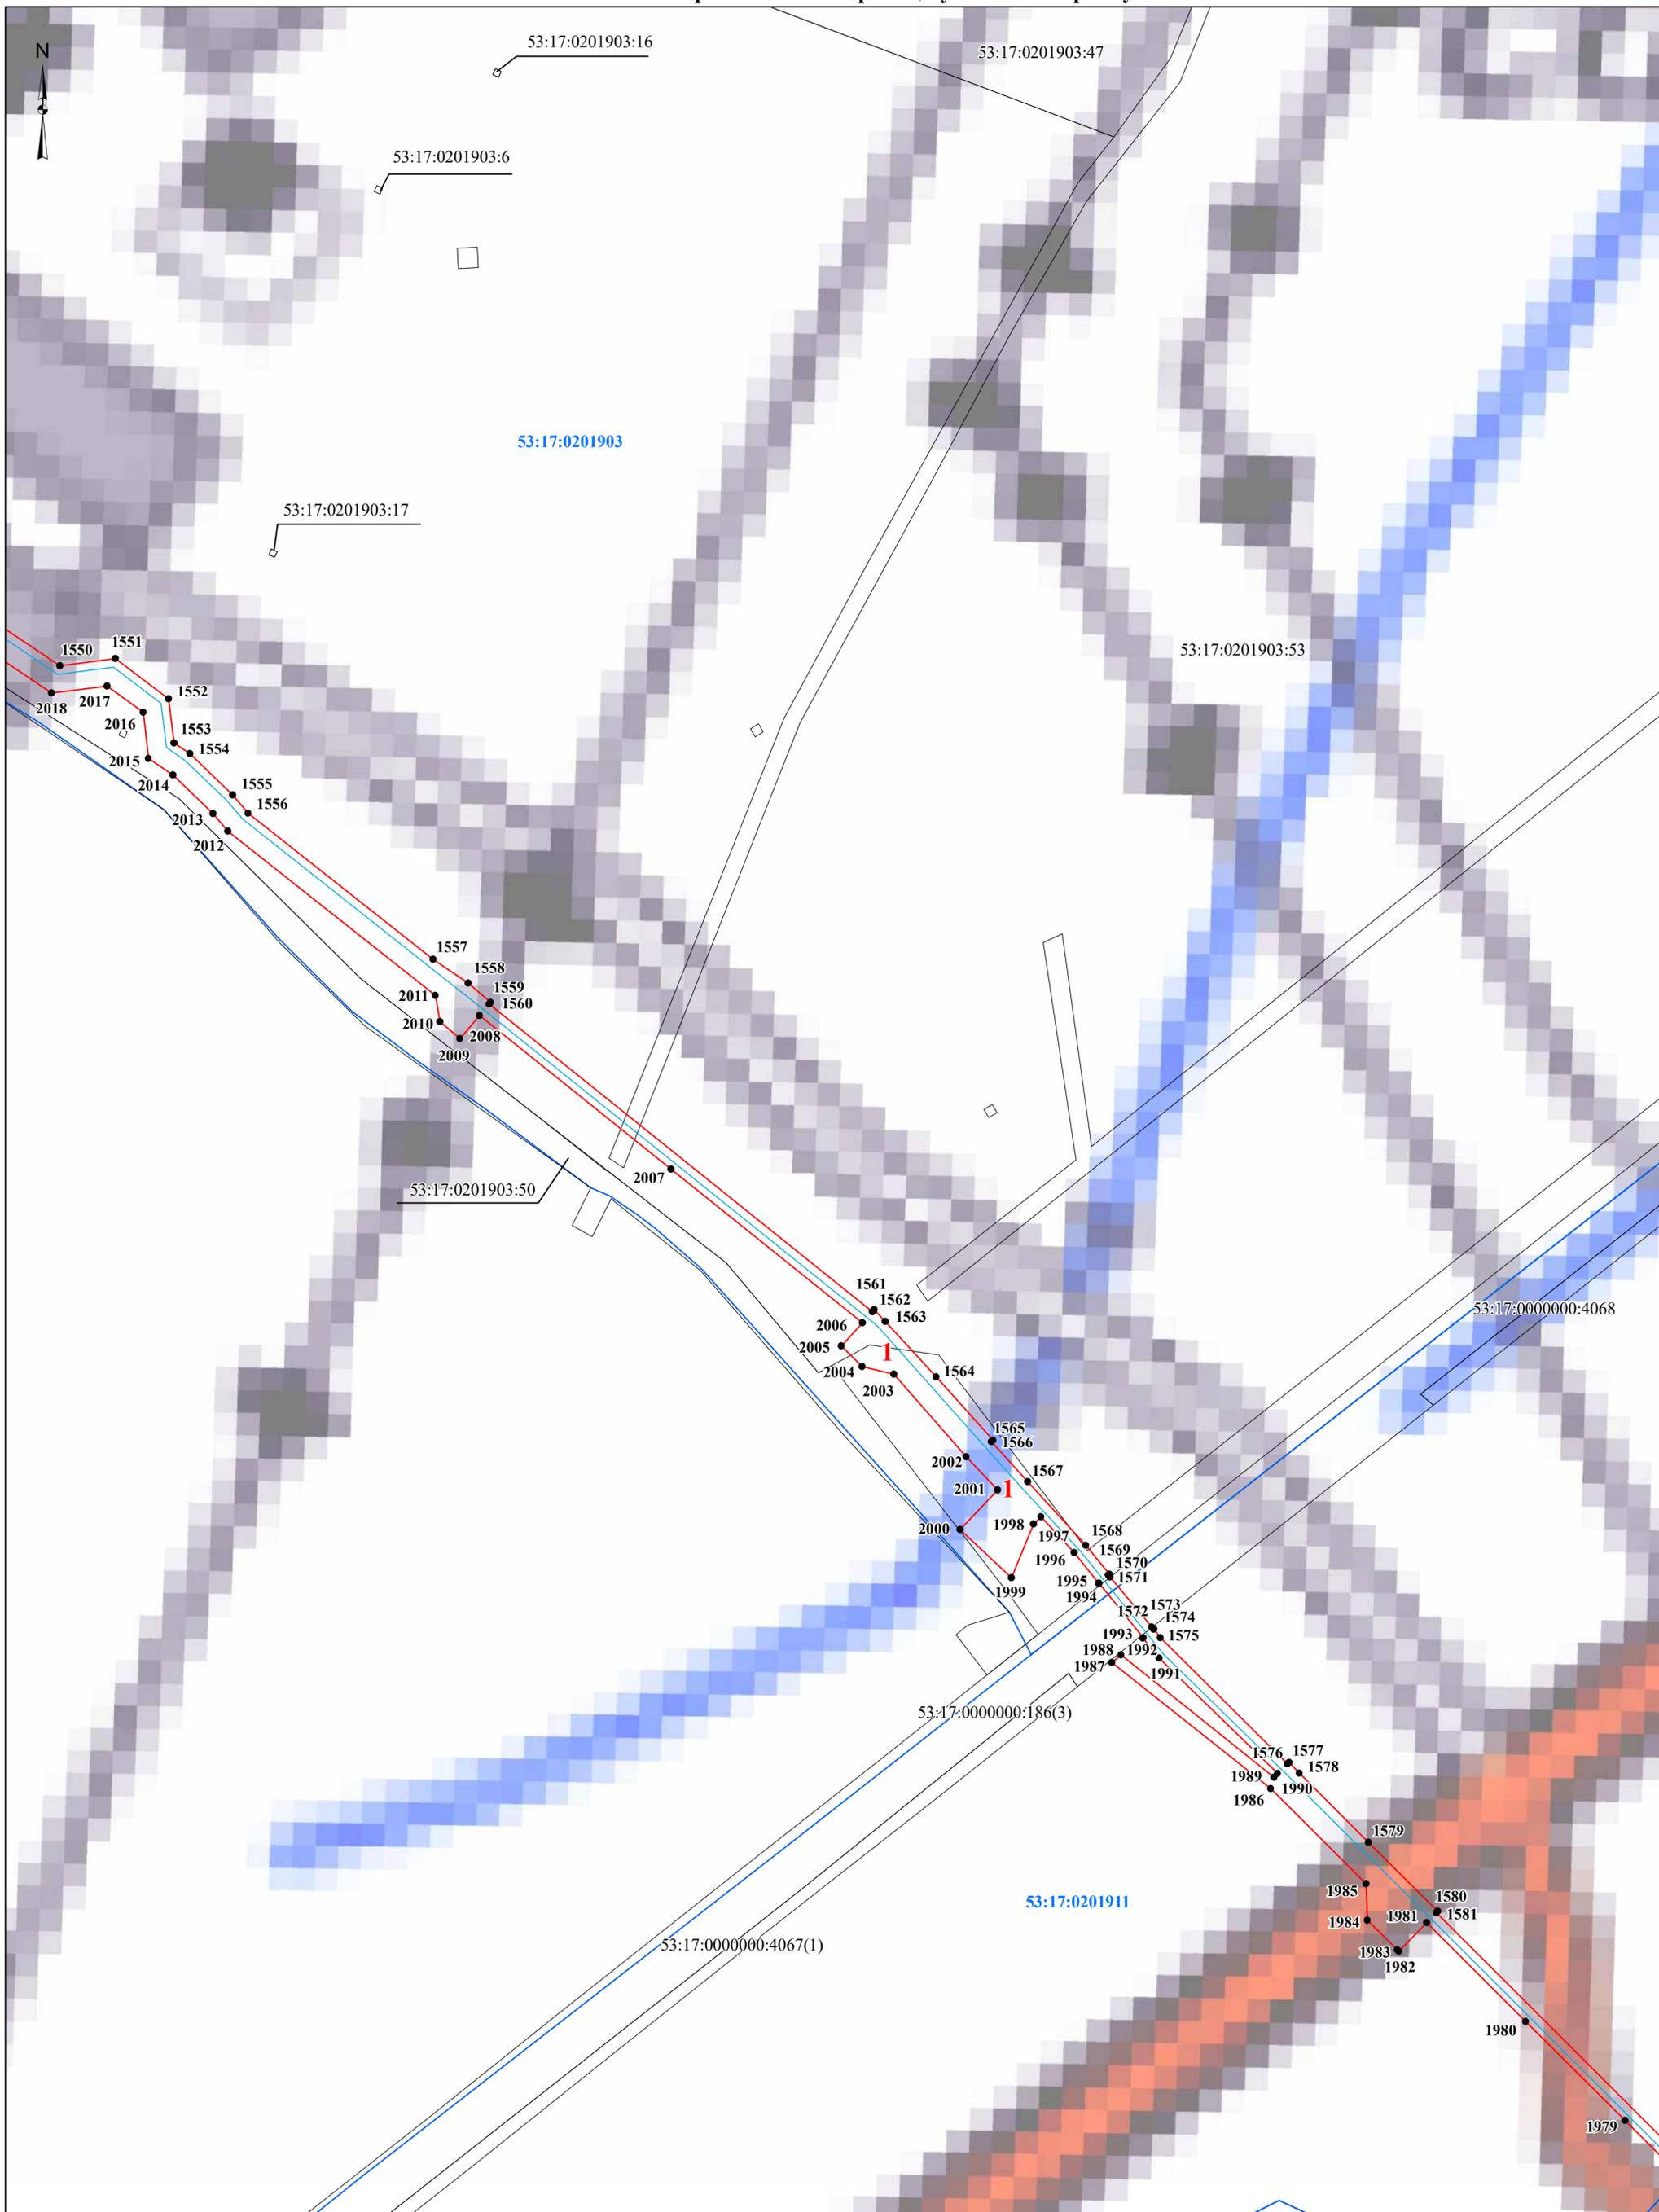

**Условные обозначения:**

- - проектные границы публичного сервитута
- граница земельного участка, сведения о котором содержатся в ЕГРН
- - граница кадастрового квартала
- - проектное местоположение инженерного сооружения (газопровода)

**53:17:0201002** - номер кадастрового квартала


**53:17:0201002:87** - кадастровый номер земельного участка

● **1** - характерная точка проектной границы публичного сервитута

**1** - номер контура публичного сервитута

Масштаб **1:1 500**

# Схема расположения границ публичного сервитута

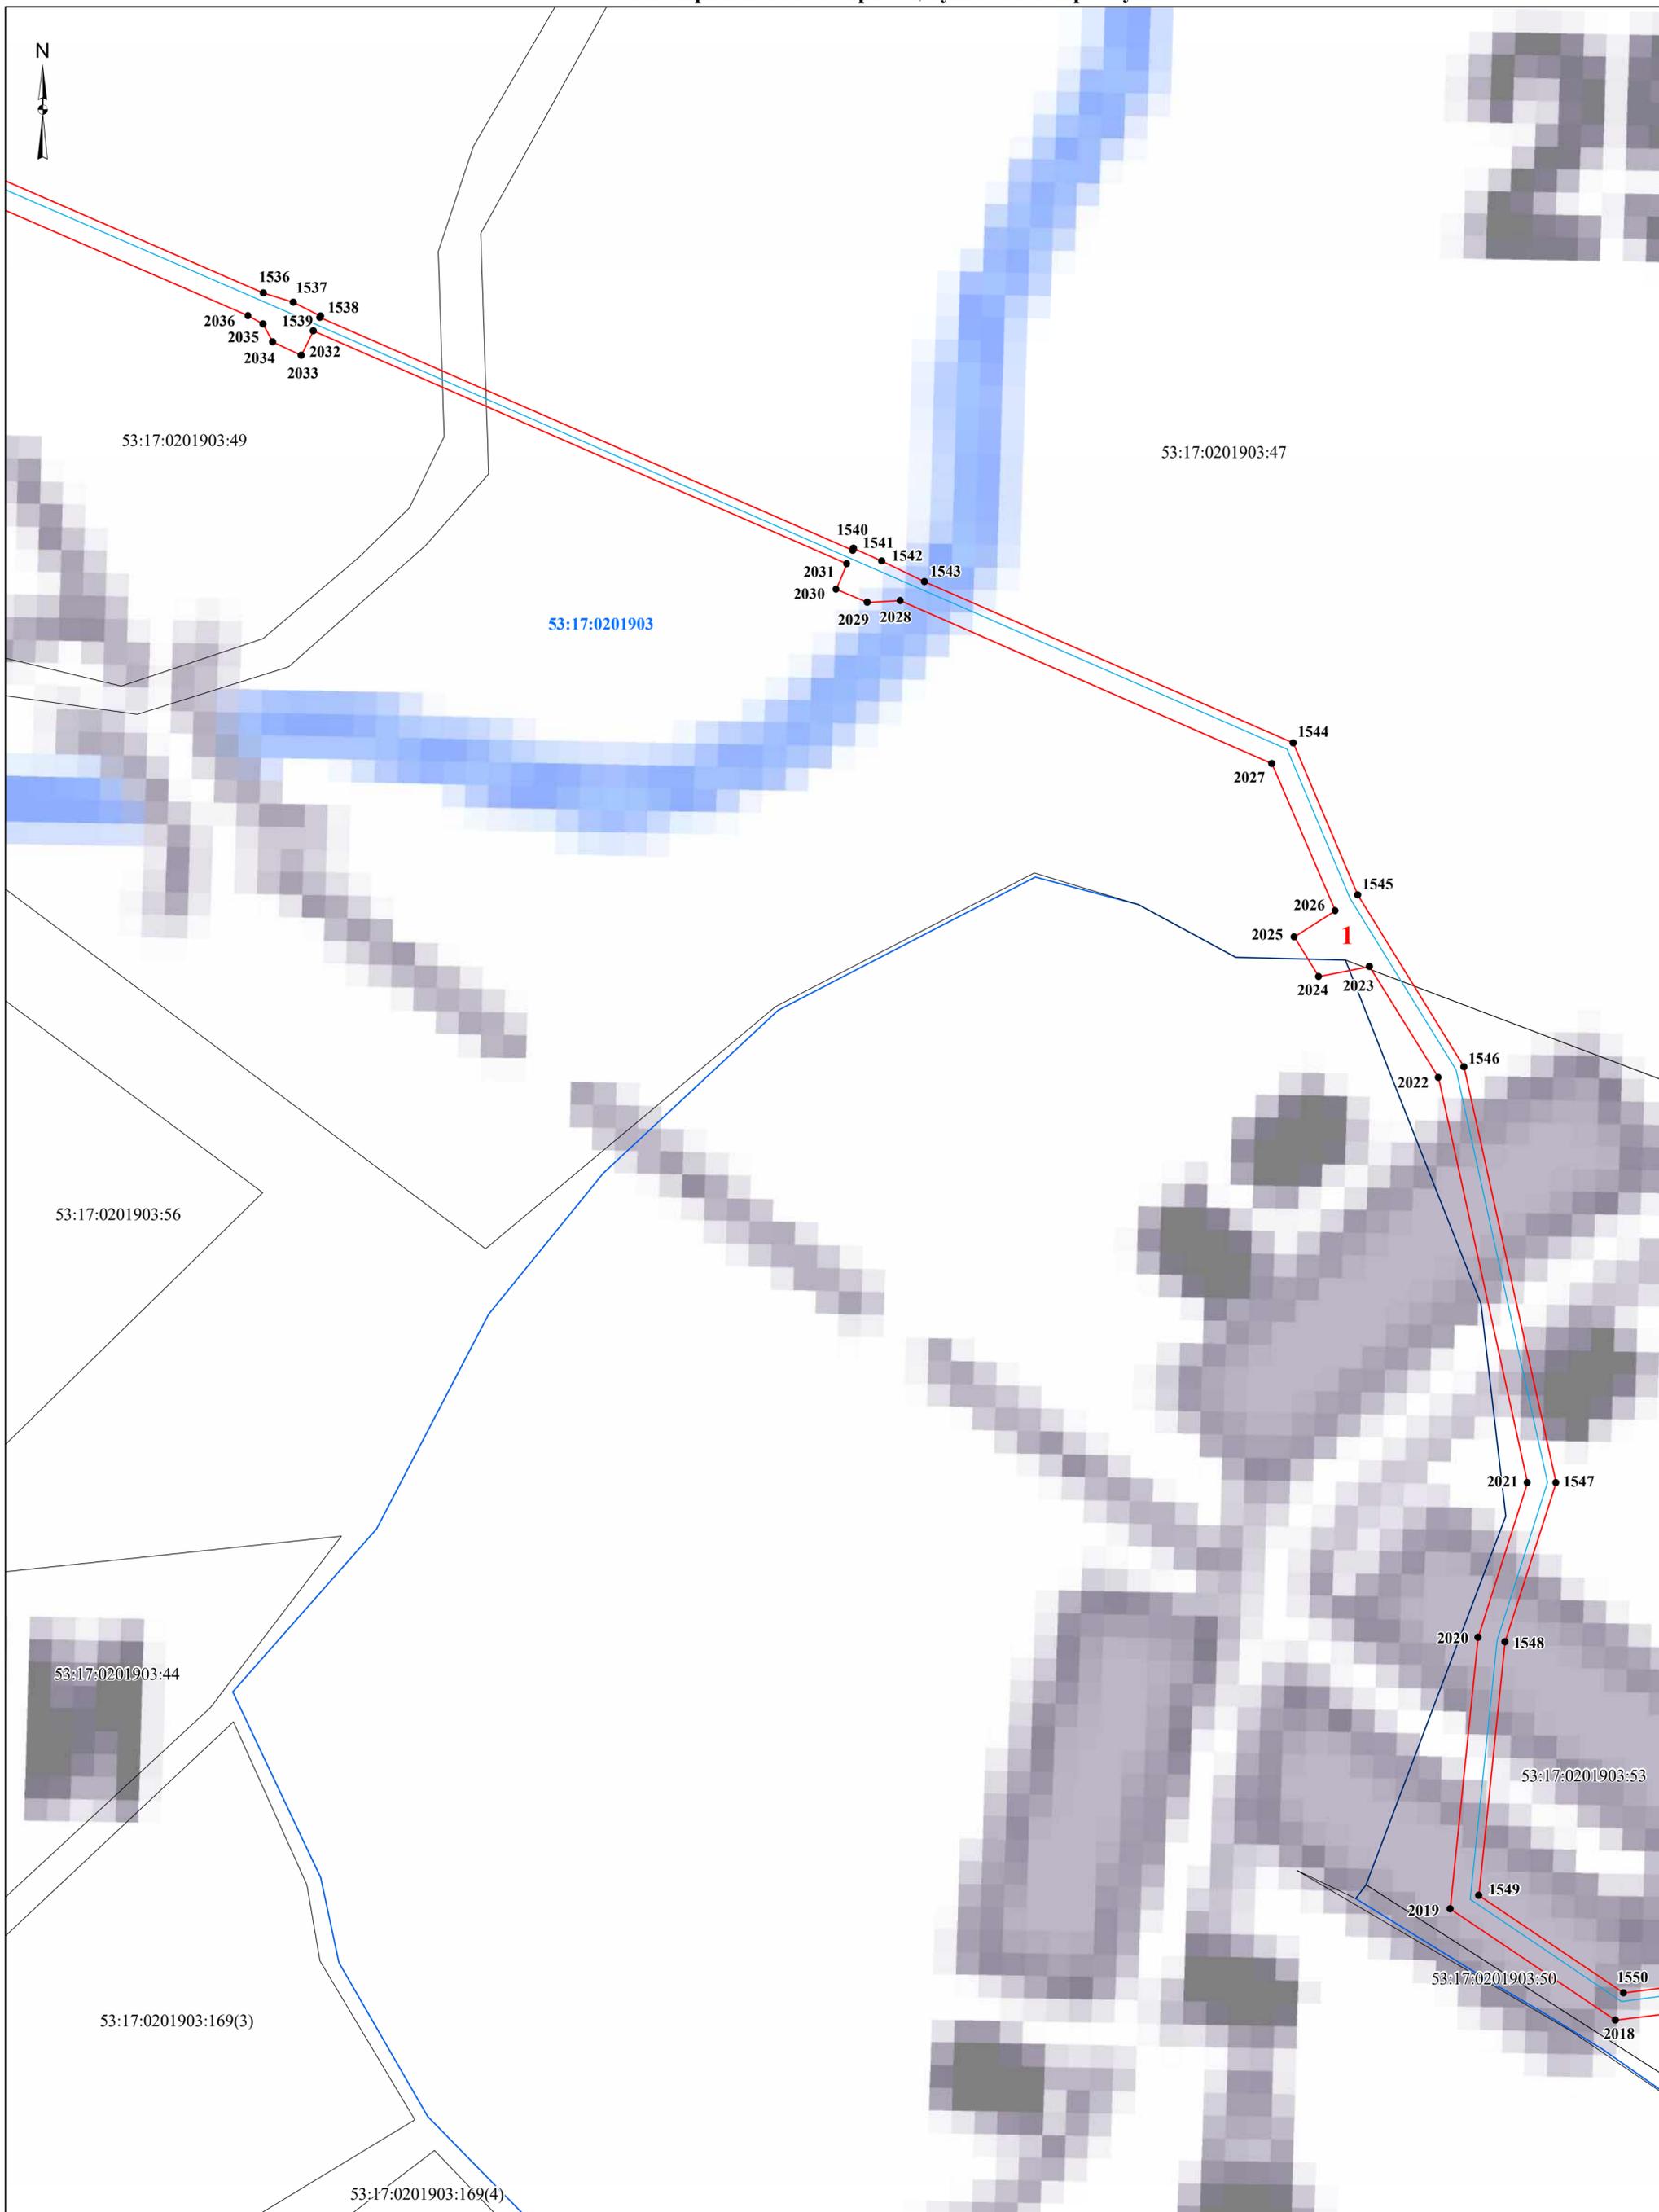

**Условные обозначения:**

- - проектные границы публичного сервитута
- граница земельного участка, сведения о котором содержатся в ЕГРН
- - граница кадастрового квартала
- - проектное местоположение инженерного сооружения (газопровода)

**53:17:0201903** - номер кадастрового квартала

**53:17:0201903:47** - кадастровый номер земельного участка

● **1** - характерная точка проектной границы публичного сервитута

**1** - номер контура публичного сервитута

Масштаб **1:1 500**

# Схема расположения границ публичного сервитута



**Условные обозначения:**

- ▬ - проектные границы публичного сервитута
- граница земельного участка, сведения о котором содержатся в ЕГРН
- ▬ - граница кадастрового квартала
- ▬ - проектное местоположение инженерного сооружения (газопровода)

**53:17:0201903** - номер кадастрового квартала


**53:17:0201903:47** - кадастровый номер земельного участка

● **1** - характерная точка проектной границы публичного сервитута

1 - номер контура публичного сервитута

Масштаб **1:1 500**

# Схема расположения границ публичного сервитута

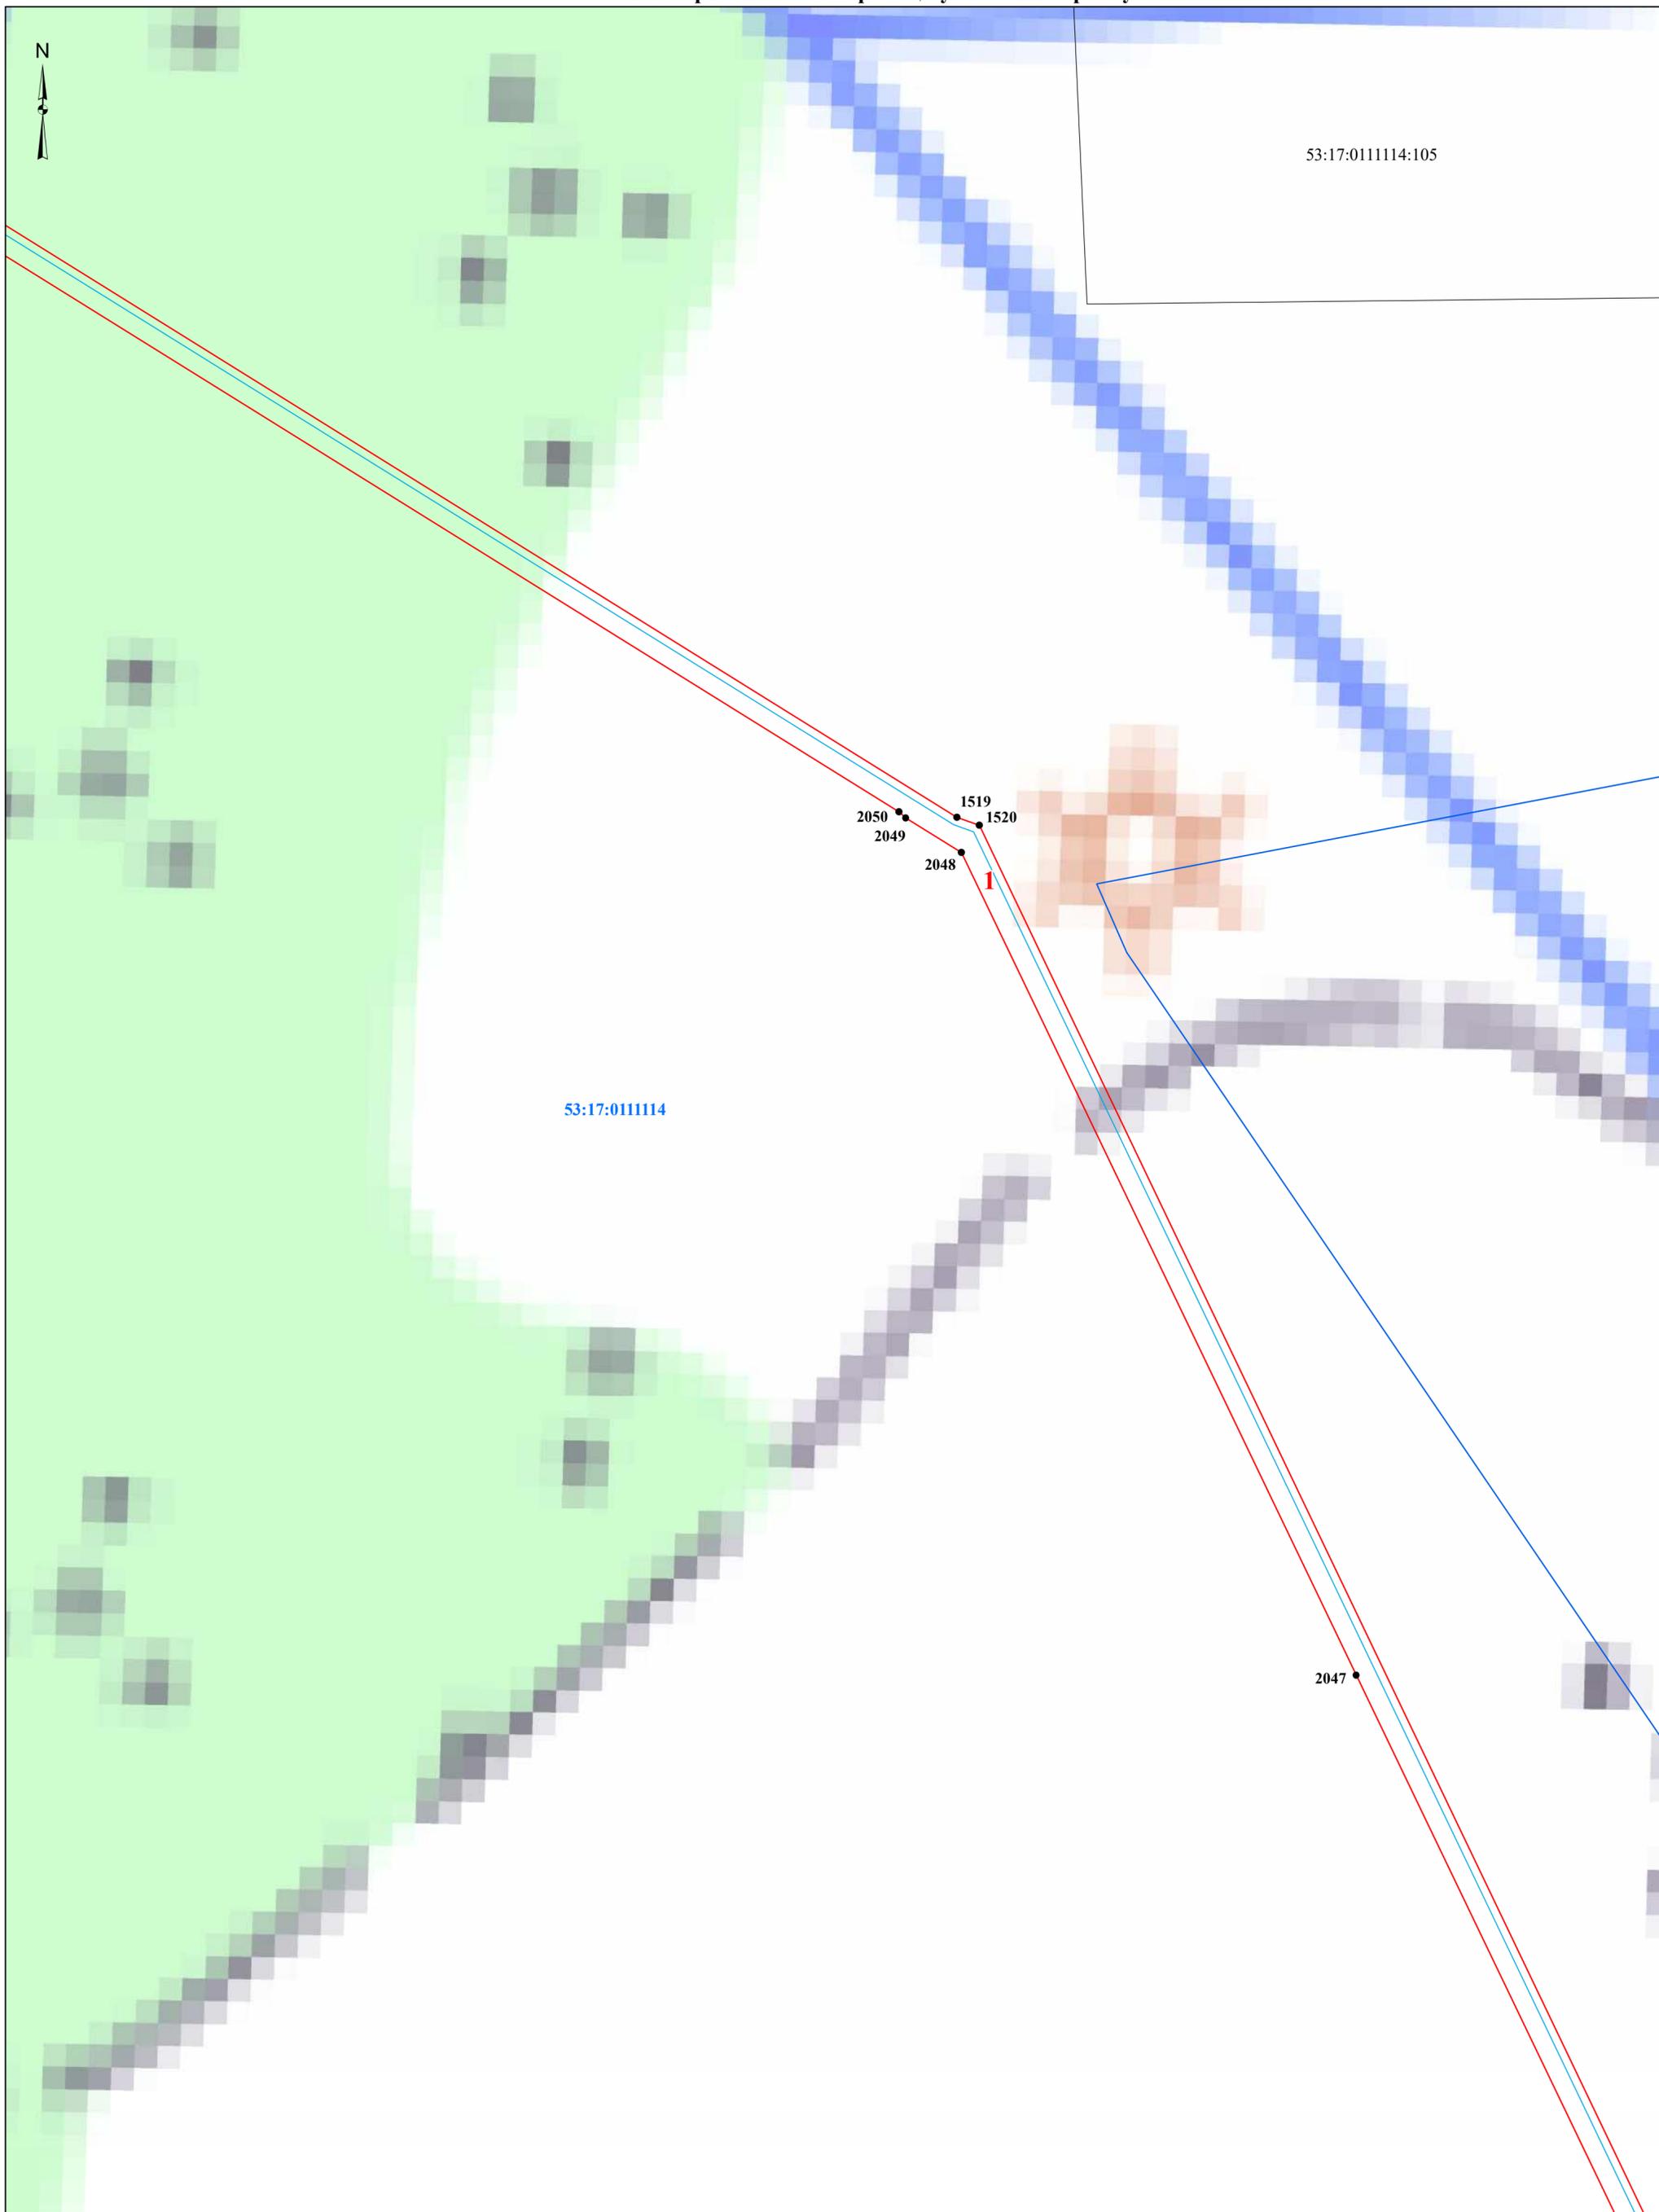

## Условные обозначения:

- ▭ - проектные границы публичного сервитута
- граница земельного участка, сведения о котором содержатся в ЕГРН
- ▭ - граница кадастрового квартала
- ▭ - проектное местоположение инженерного сооружения (газопровода)

**53:17:0201903** - номер кадастрового квартала


**53:17:0201903:47** - кадастровый номер земельного участка

● **1** - характерная точка проектной границы публичного сервитута

**1** - номер контура публичного сервитута

Масштаб **1:1 500**

# Схема расположения границ публичного сервитута

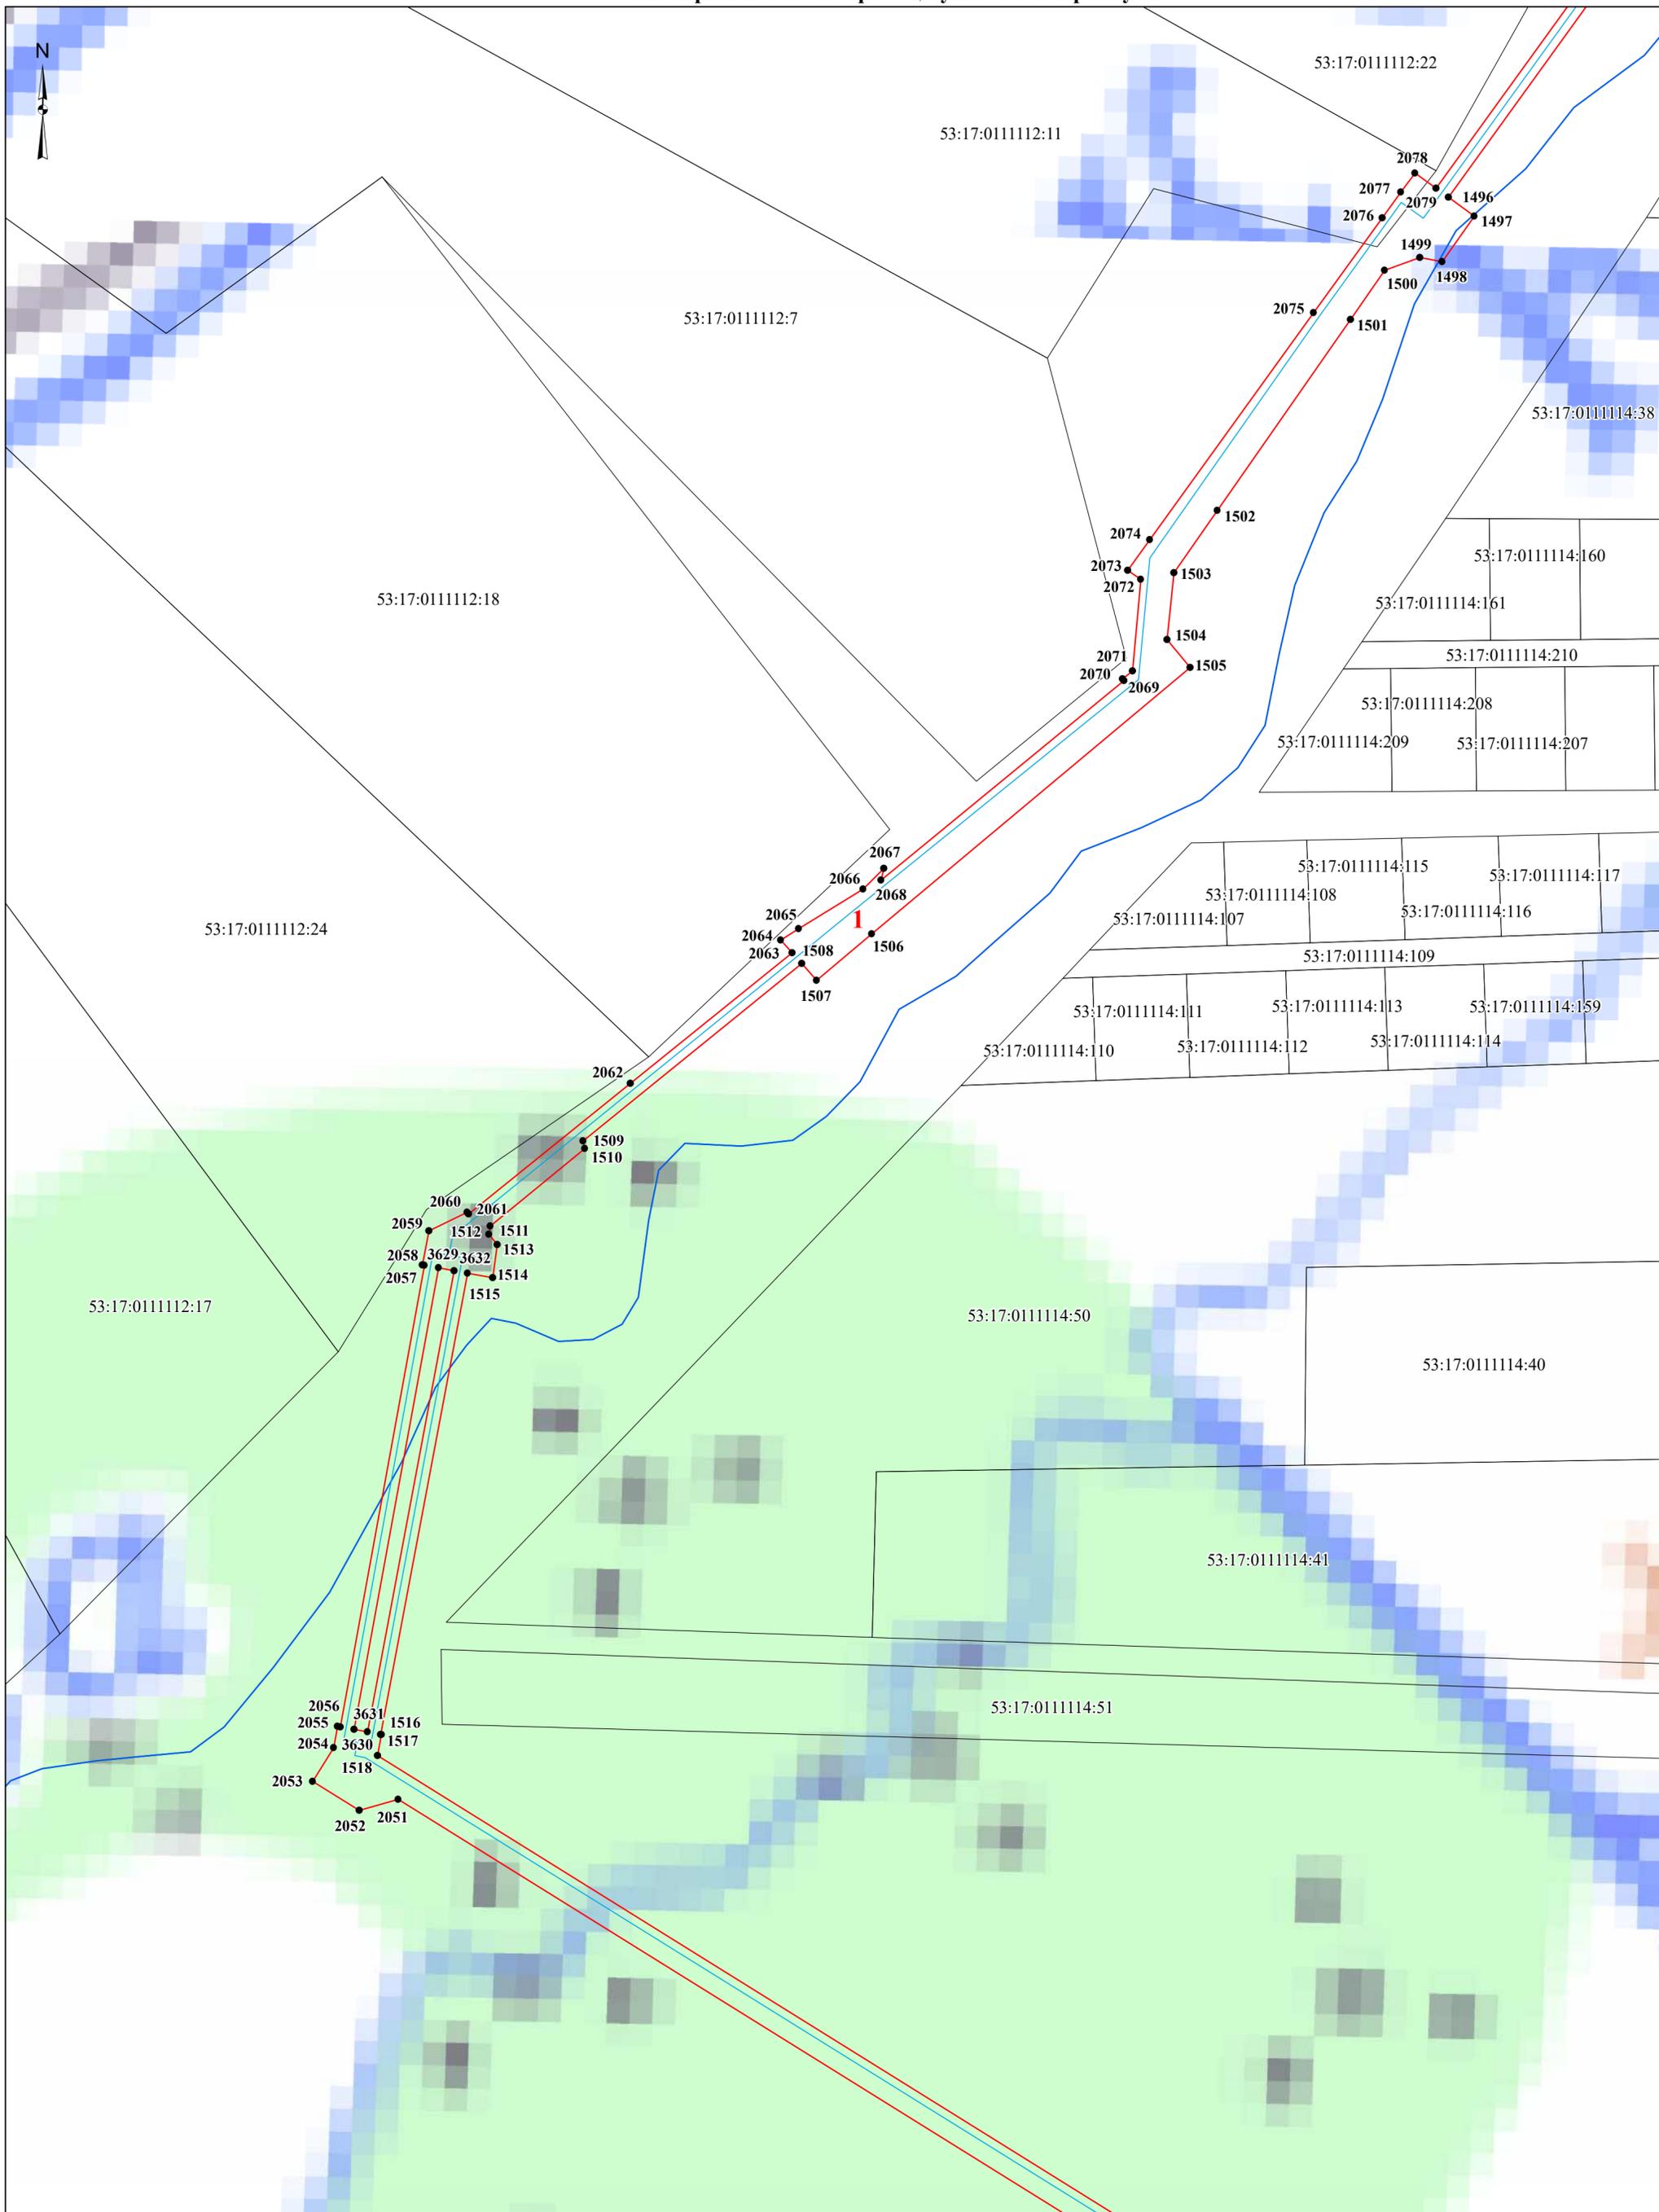

**Условные обозначения:**

- - проектные границы публичного сервитута
- граница земельного участка, сведения о котором содержатся в ЕГРН
- - граница кадастрового квартала
- - проектное местоположение инженерного сооружения (газопровода)

**53:17:0201903** - номер кадастрового квартала


**53:17:0201903:47** - кадастровый номер земельного участка

● **1** - характерная точка проектной границы публичного сервитута

**1** - номер контура публичного сервитута

Масштаб **1:1 500**

# Схема расположения границ публичного сервитута

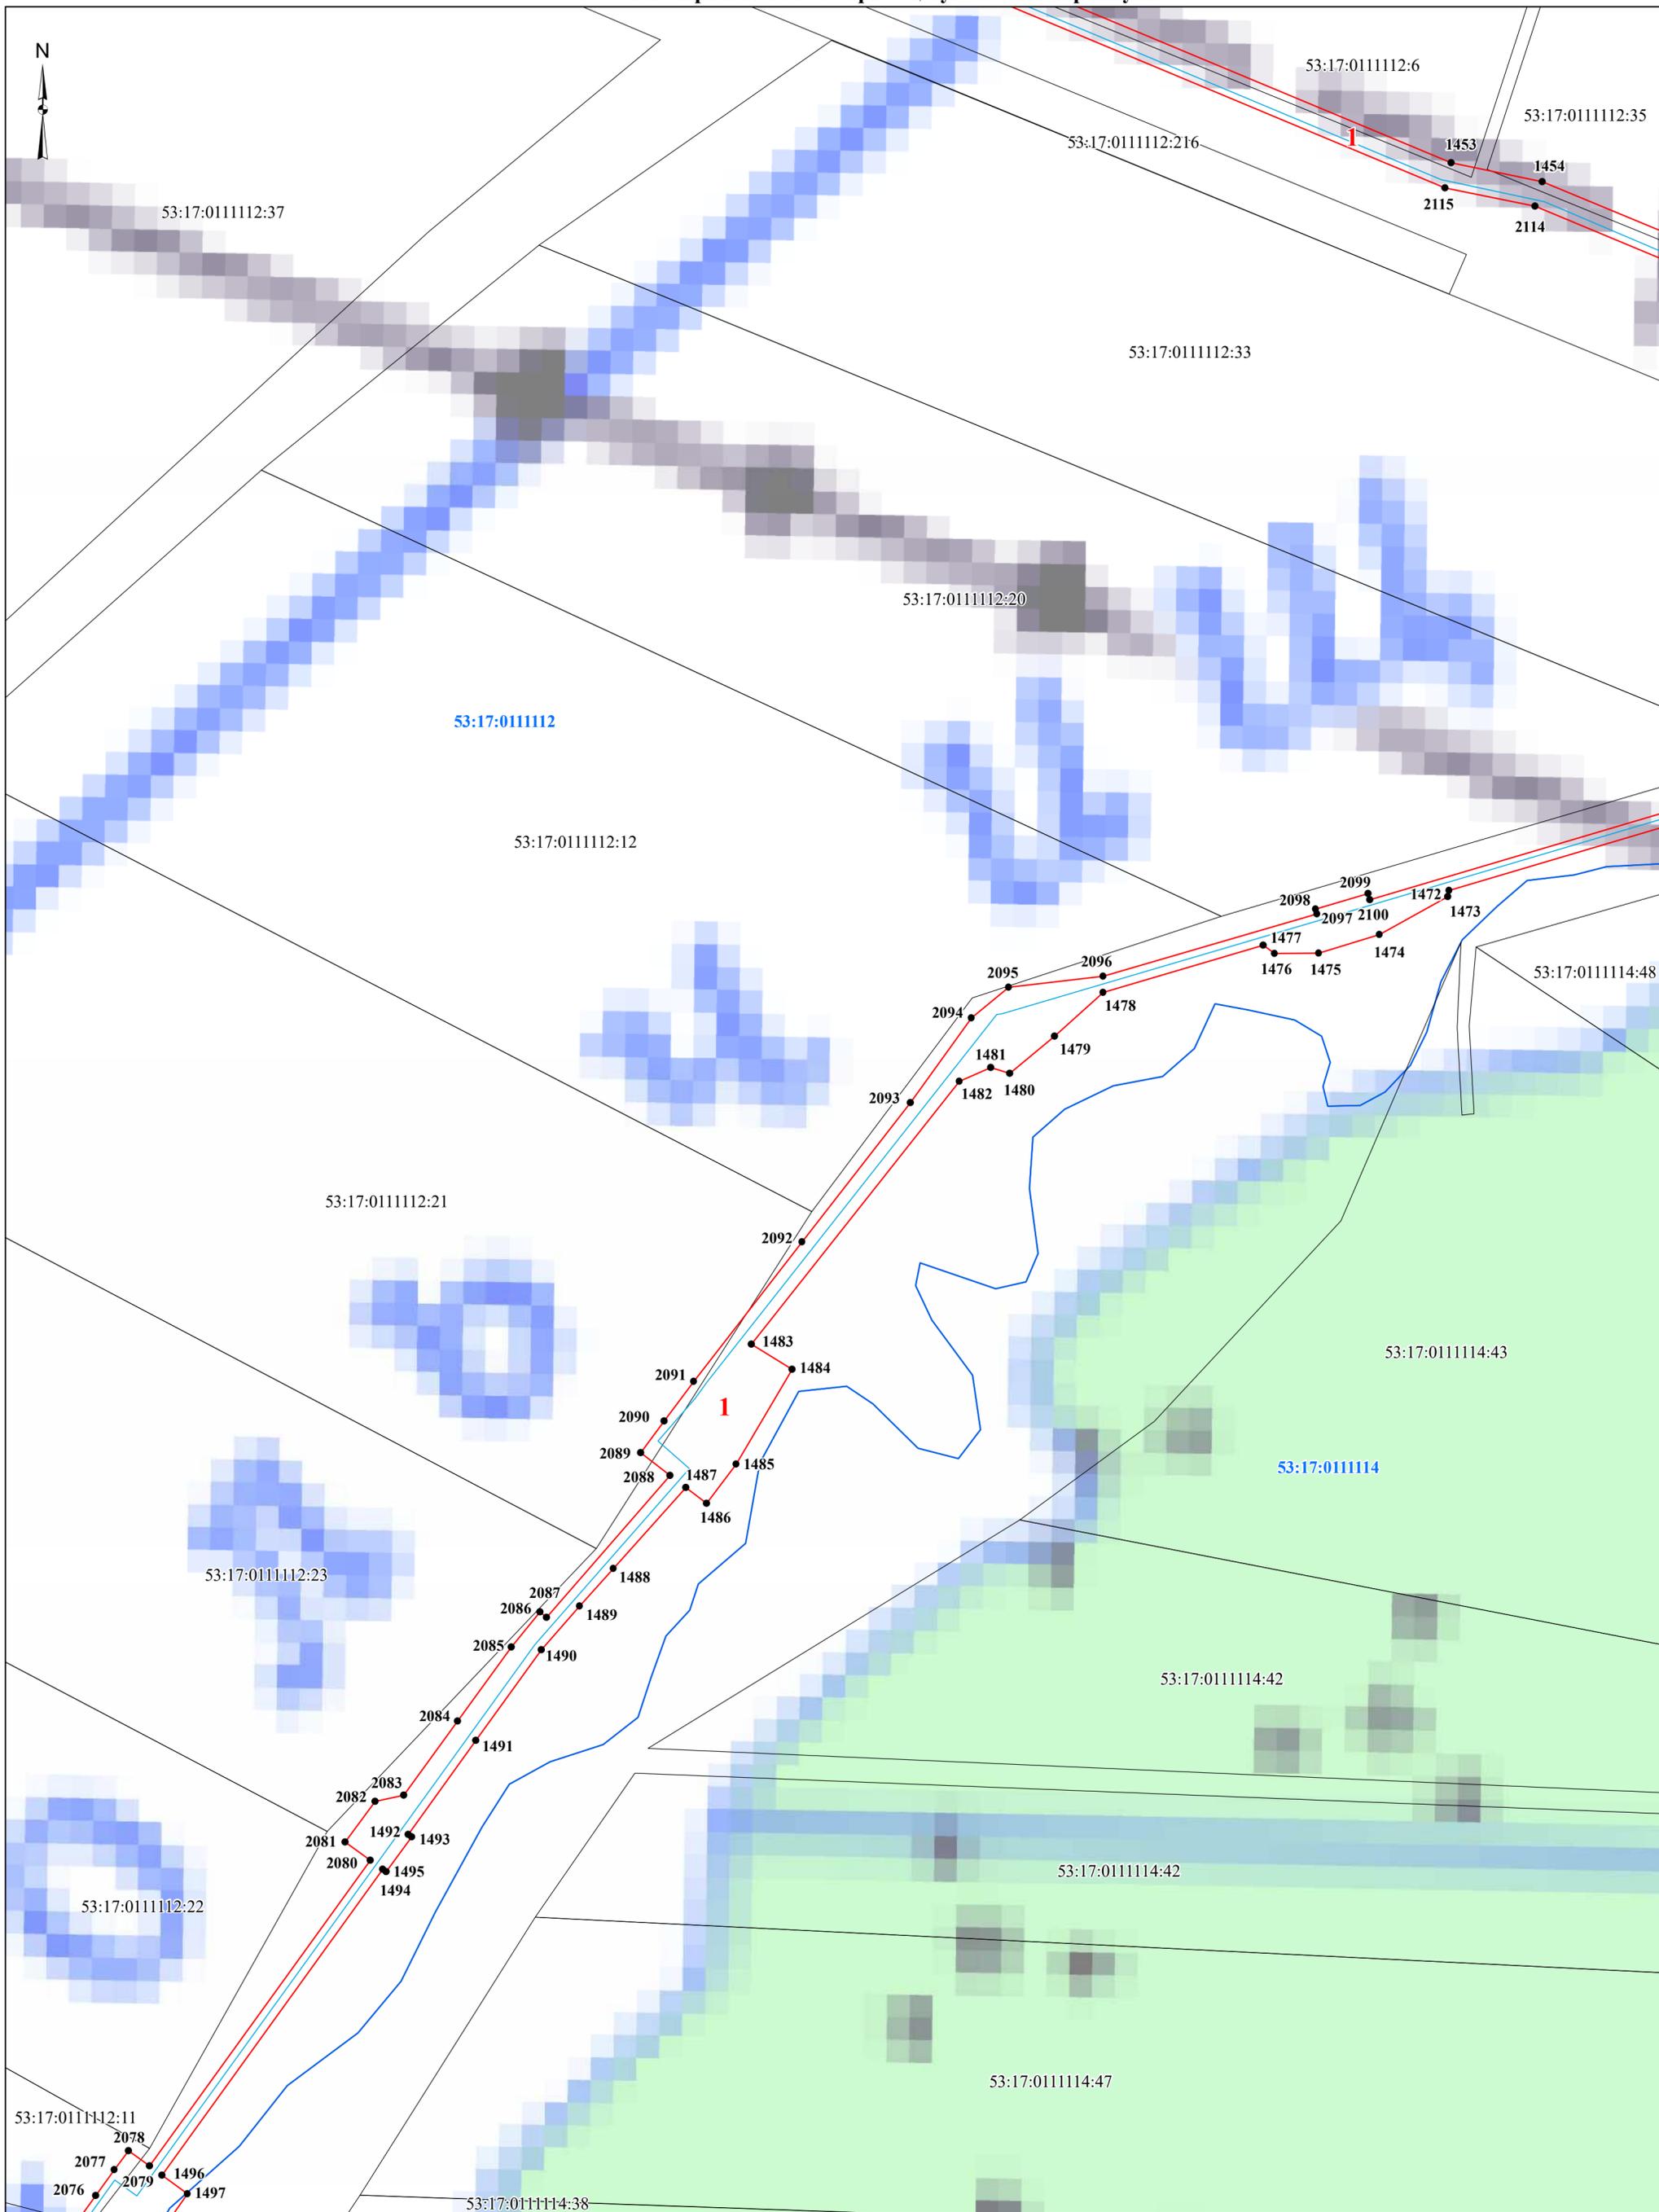

**Условные обозначения:**

- проектные границы публичного сервитута
- граница земельного участка, сведения о котором содержатся в ЕГРН
- граница кадастрового квартала
- проектное местоположение инженерного сооружения (газопровода)

**53:17:0201903** - номер кадастрового квартала


**53:17:0201903:47** - кадастровый номер земельного участка

**● 1** - характерная точка проектной границы публичного сервитута

**1** - номер контура публичного сервитута

**Масштаб 1:1 500**

# Схема расположения границ публичного сервитута

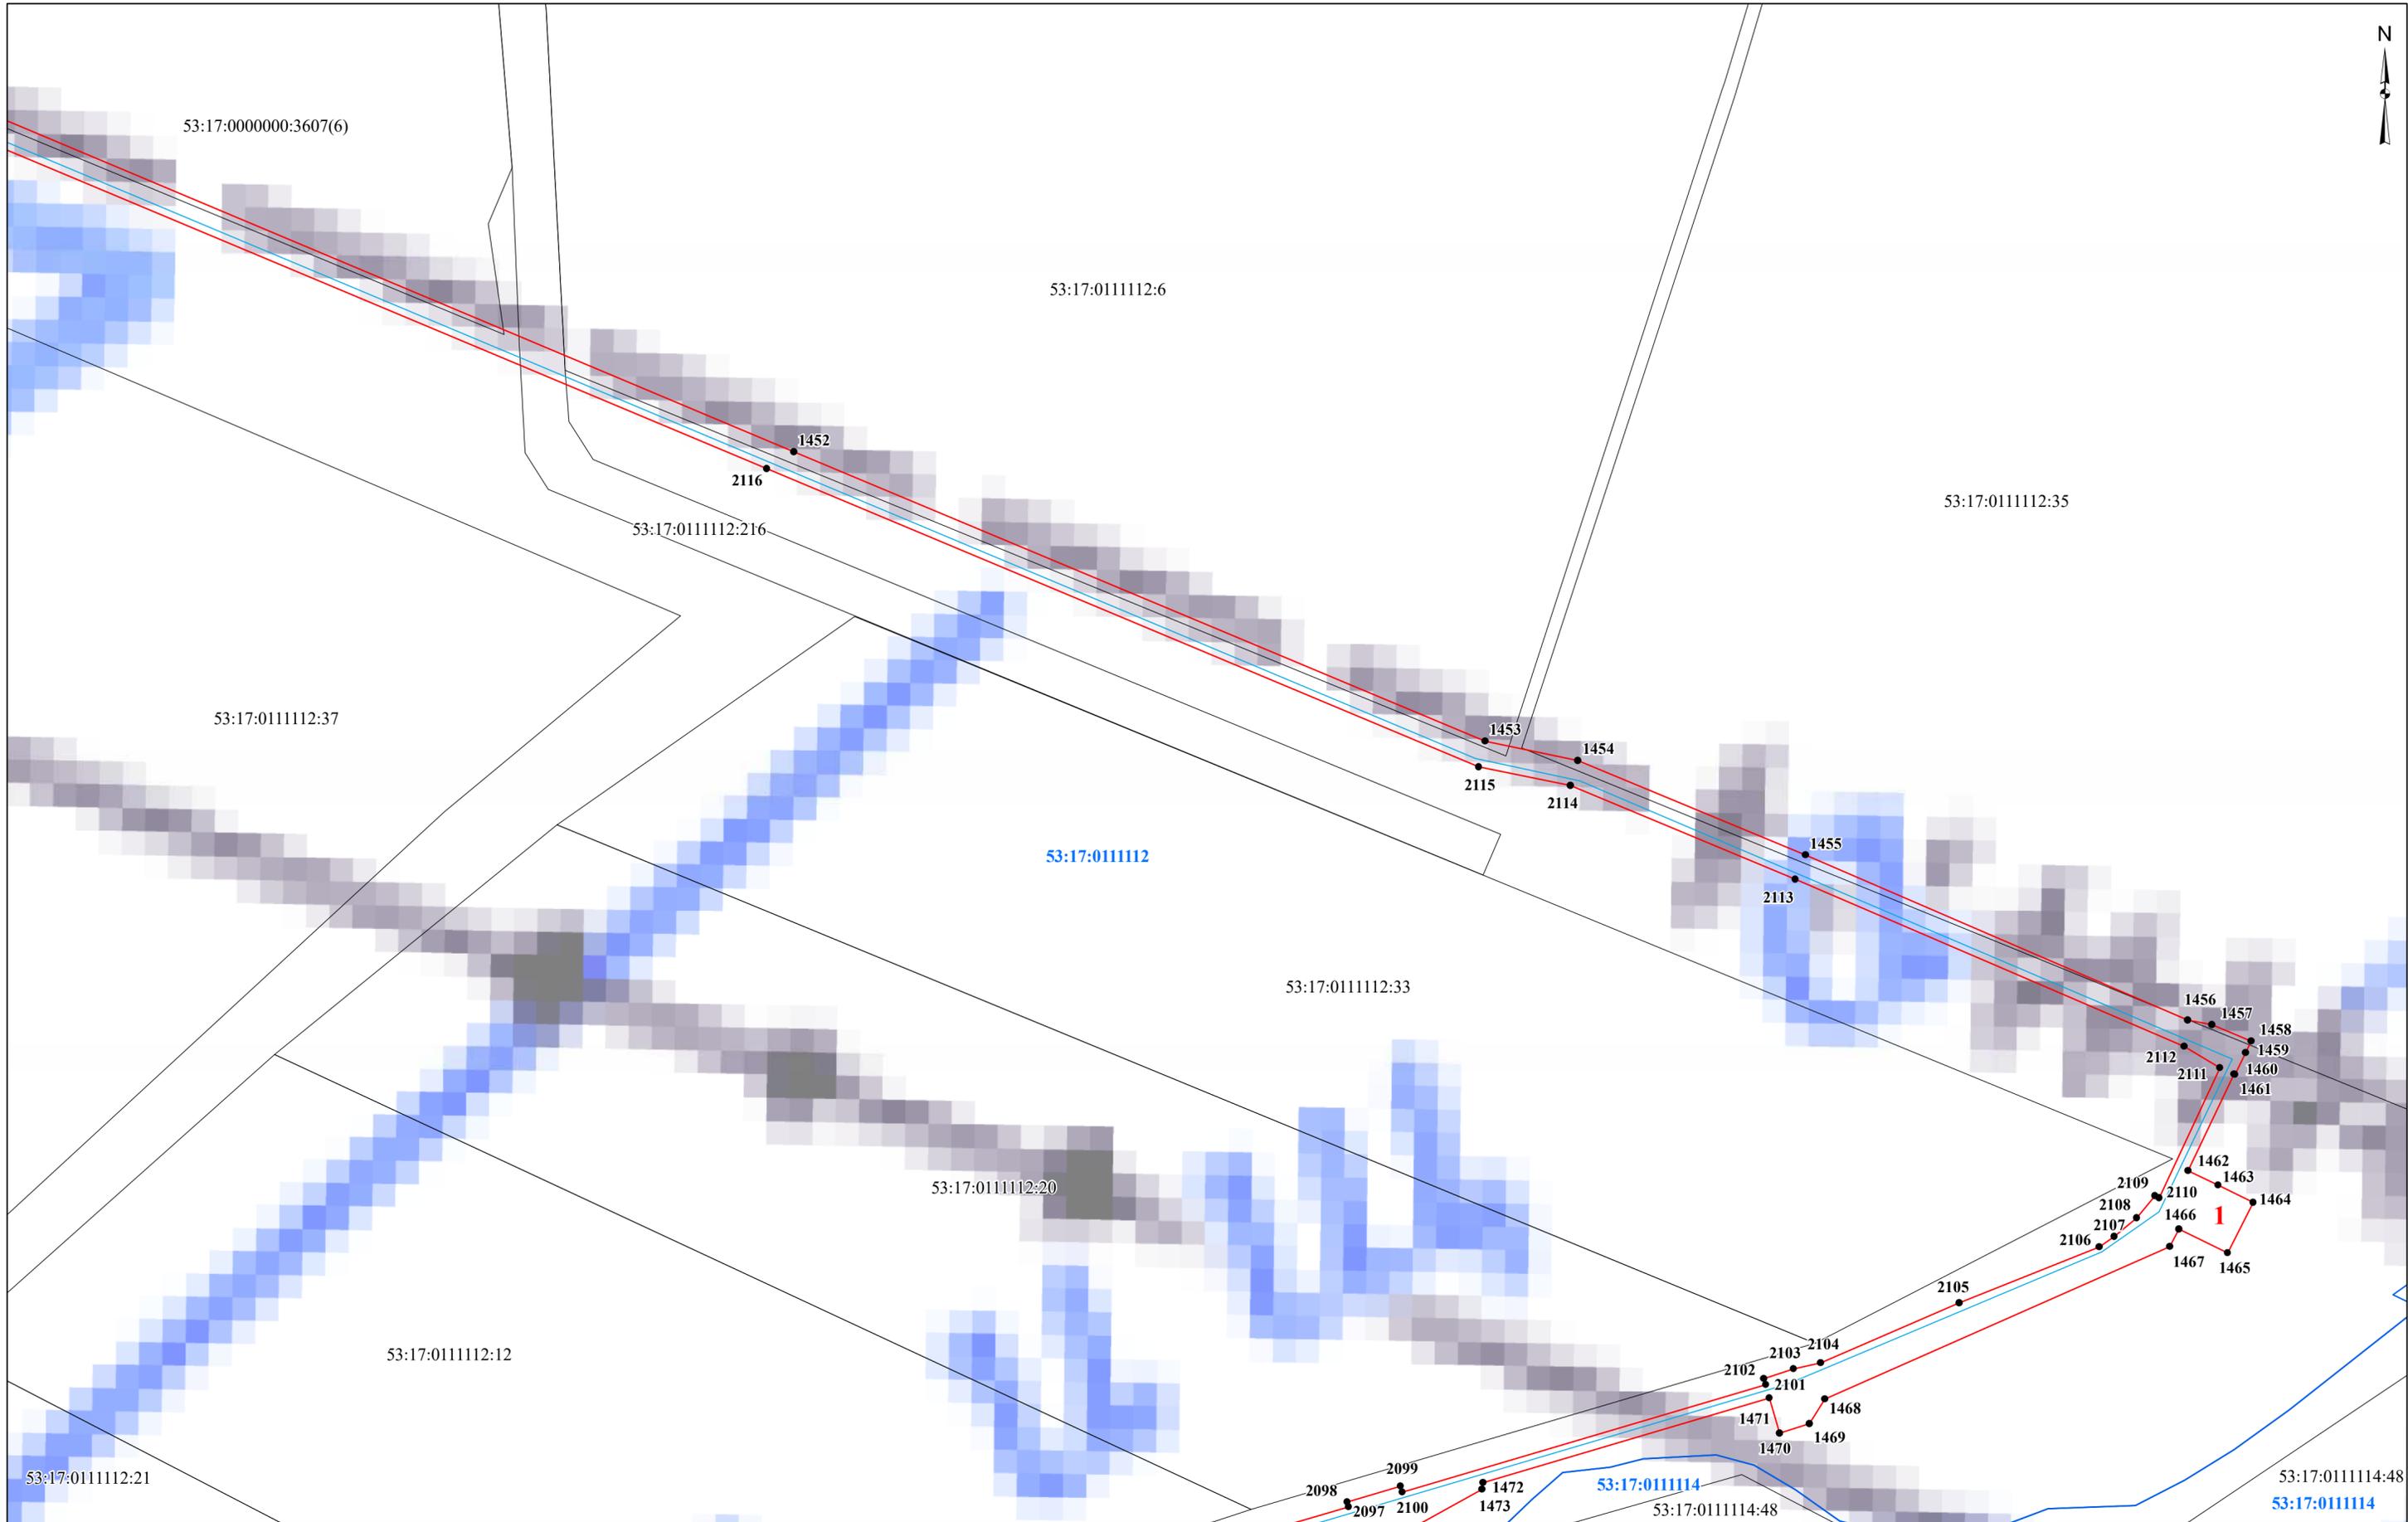


- Условные обозначения:**
- проектные границы публичного сервитута
  - граница земельного участка, сведения о котором содержатся в ЕГРН
  - граница кадастрового квартала
  - проектное местоположение инженерного сооружения (газопровода)

- 53:17:0111112** - номер кадастрового квартала
- 53:17:0111112:33** - кадастровый номер земельного участка
- 1** - характерная точка проектной границы публичного сервитута
- 1** - номер контура публичного сервитута

Масштаб 1:1 500

# Схема расположения границ публичного сервитута

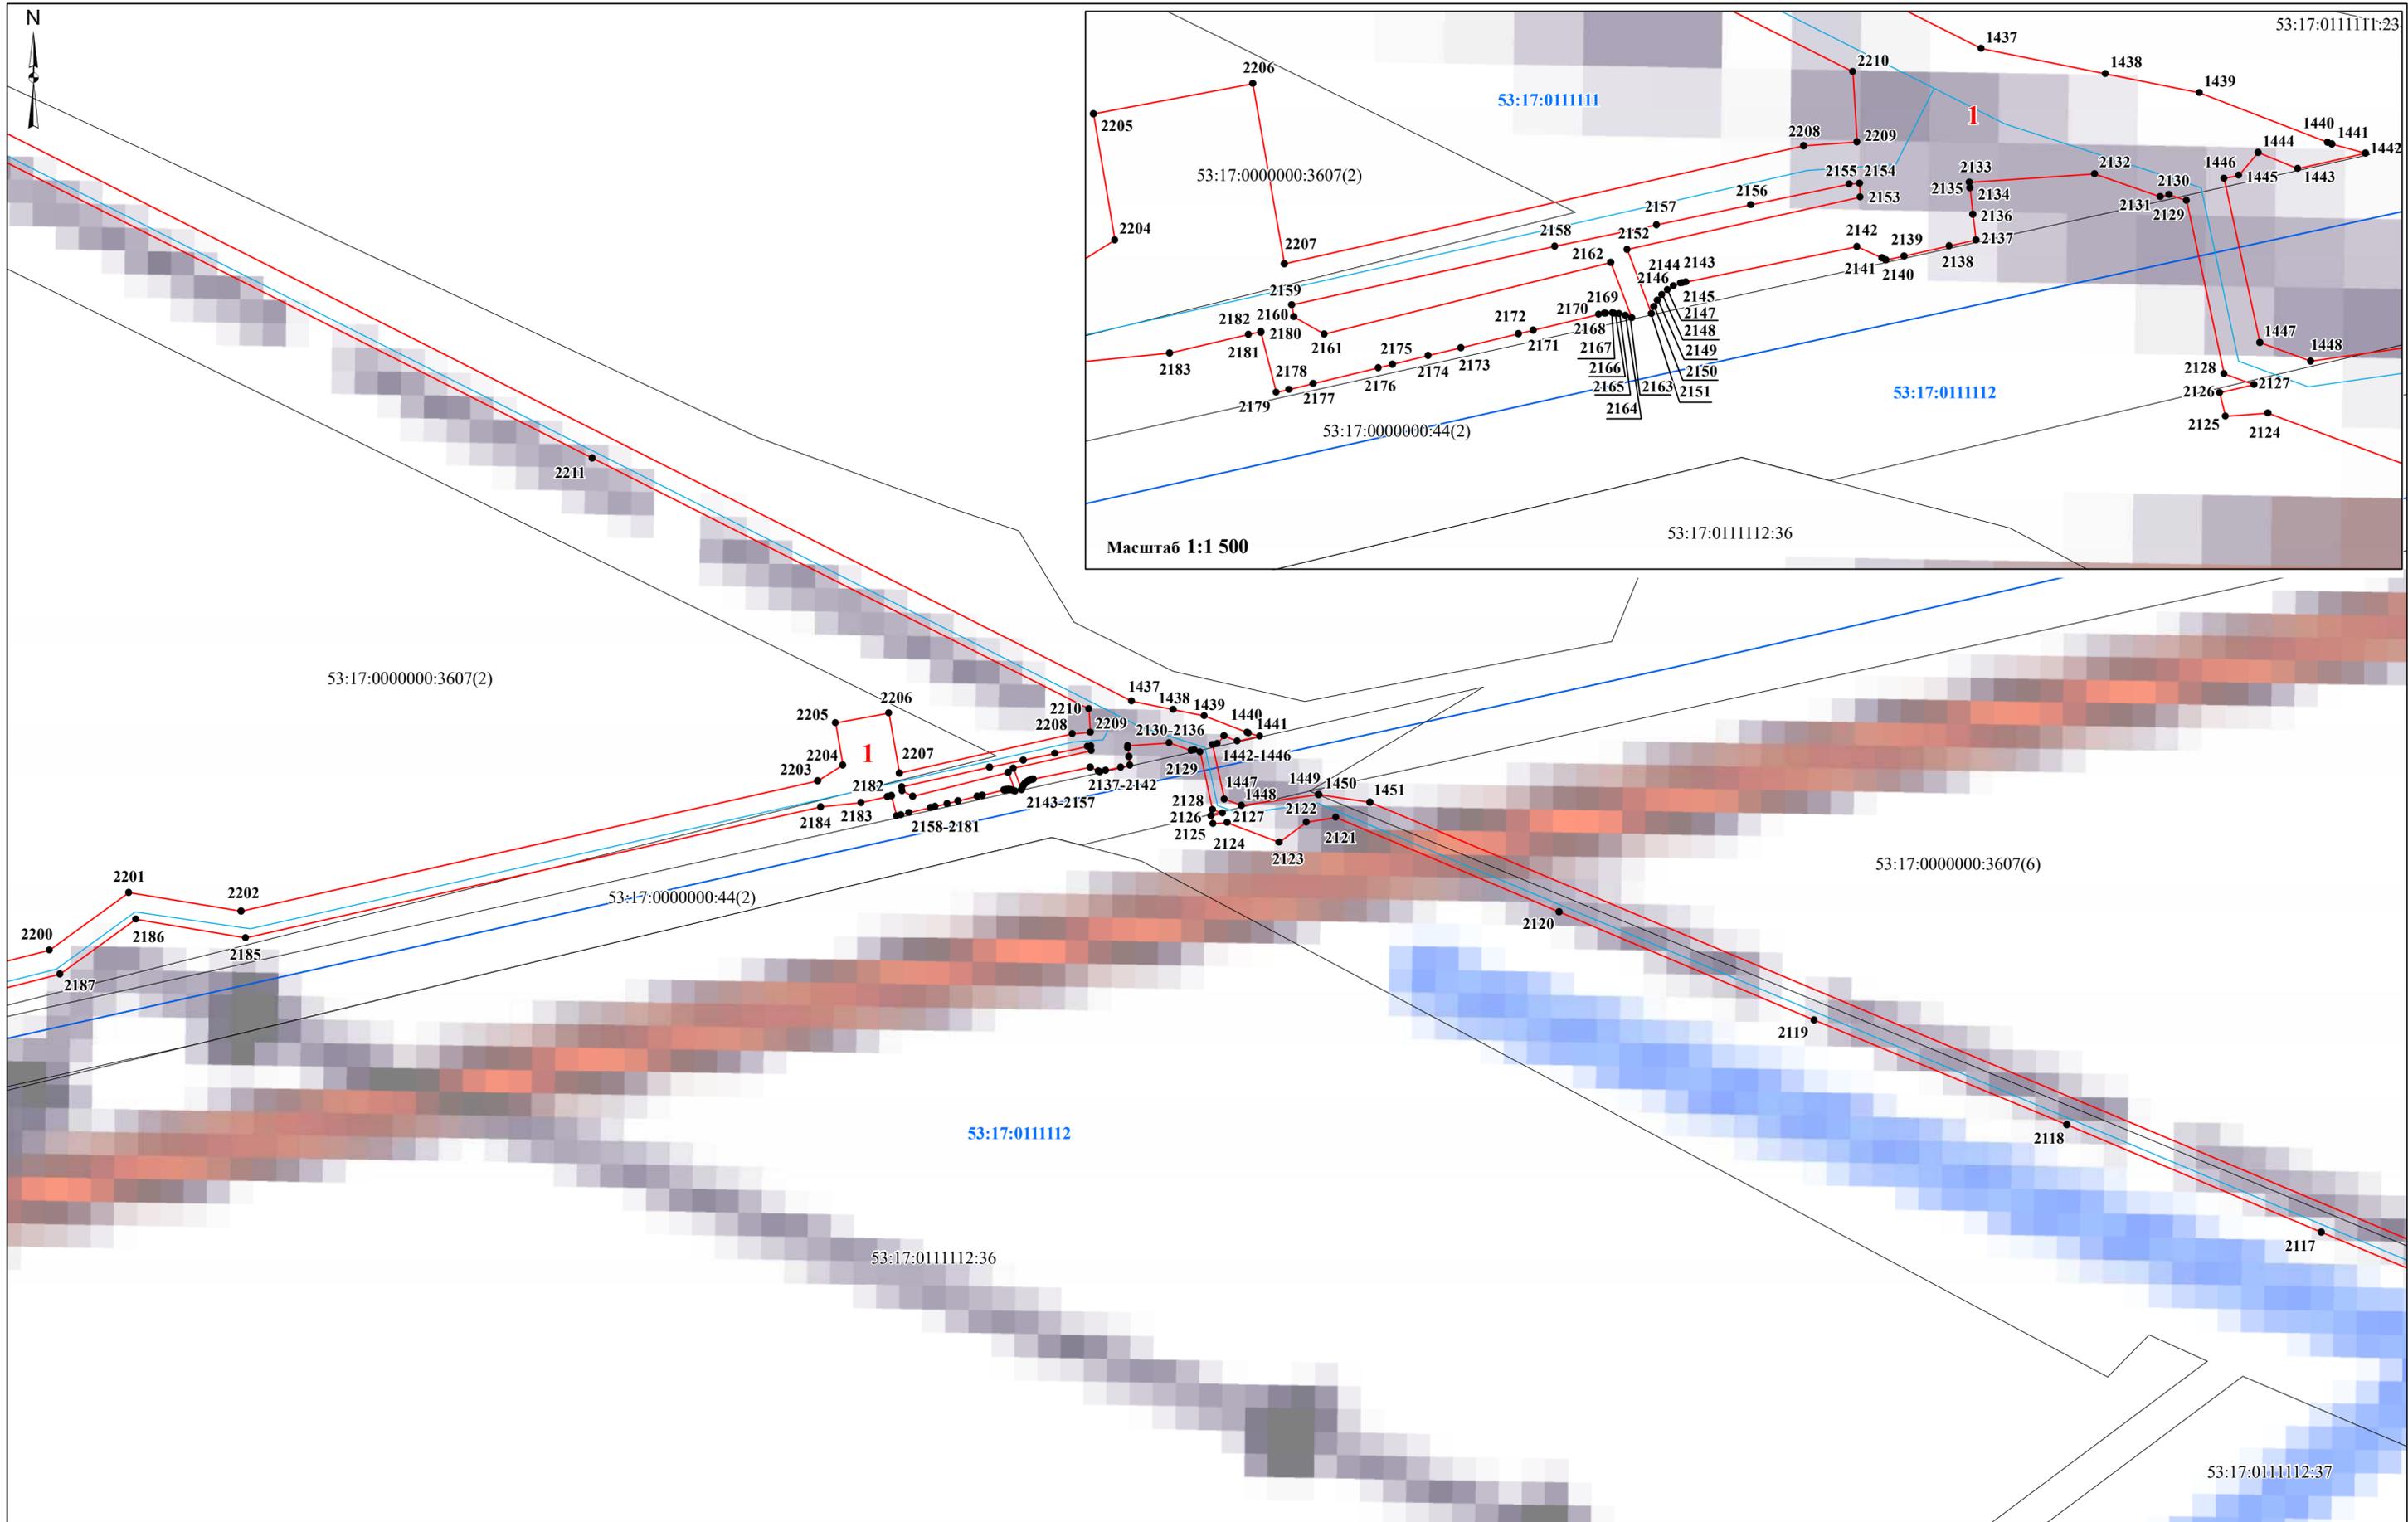


Масштаб 1:1 500

Масштаб 1:1 500

- Условные обозначения:**
- - проектные границы публичного сервитута
  - граница земельного участка, сведения о котором содержатся в ЕГРН
  - - граница кадастрового квартала
  - - проектное местоположение инженерного сооружения (газопровода)

- 53:17:0111112 - номер кадастрового квартала
- 53:17:0111112:33 - кадастровый номер земельного участка
- 1 - характерная точка проектной границы публичного сервитута
- 1 - номер контура публичного сервитута

# Схема расположения границ публичного сервитута

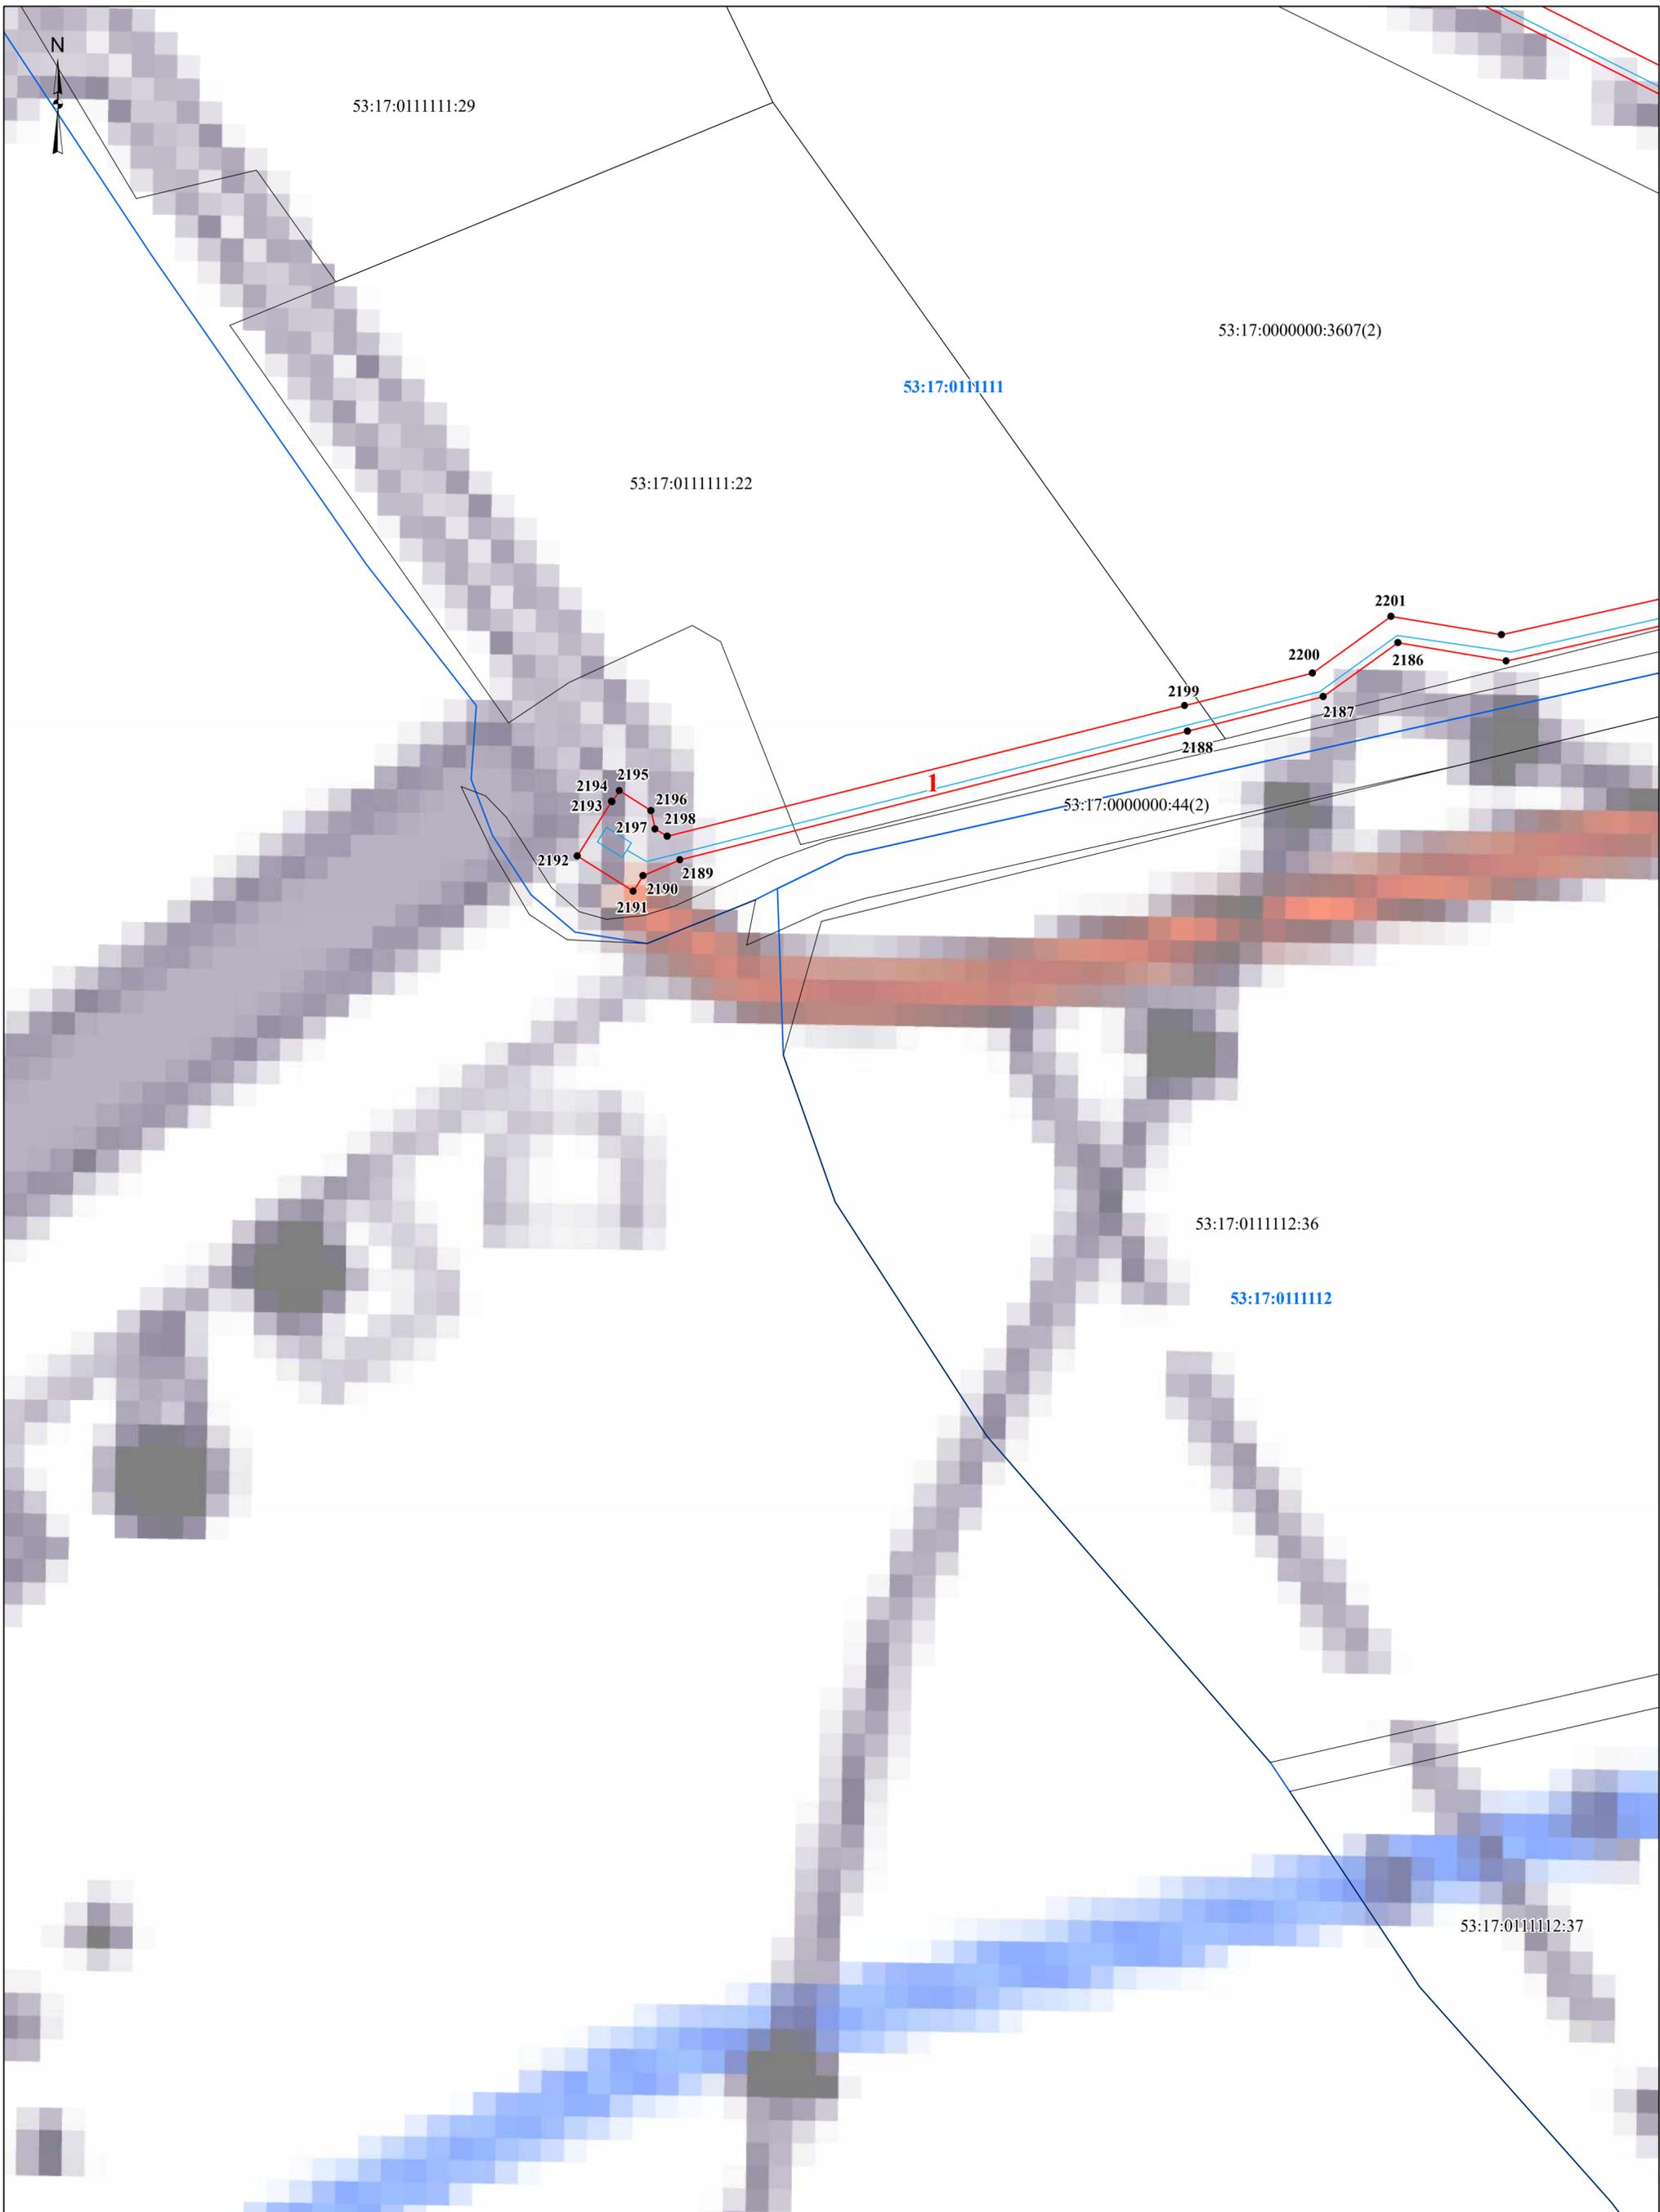

## Условные обозначения:

- проектные границы публичного сервитута
- граница земельного участка, сведения о котором содержатся в ЕГРН
- граница кадастрового квартала
- проектное местоположение инженерного сооружения (газопровода)

53:17:0111111 - номер кадастрового квартала


53:17:0111111:29 - кадастровый номер земельного участка

● 1 - характерная точка проектной границы публичного сервитута

1 - номер контура публичного сервитута

Масштаб 1:1 500

# Схема расположения границ публичного сервитута

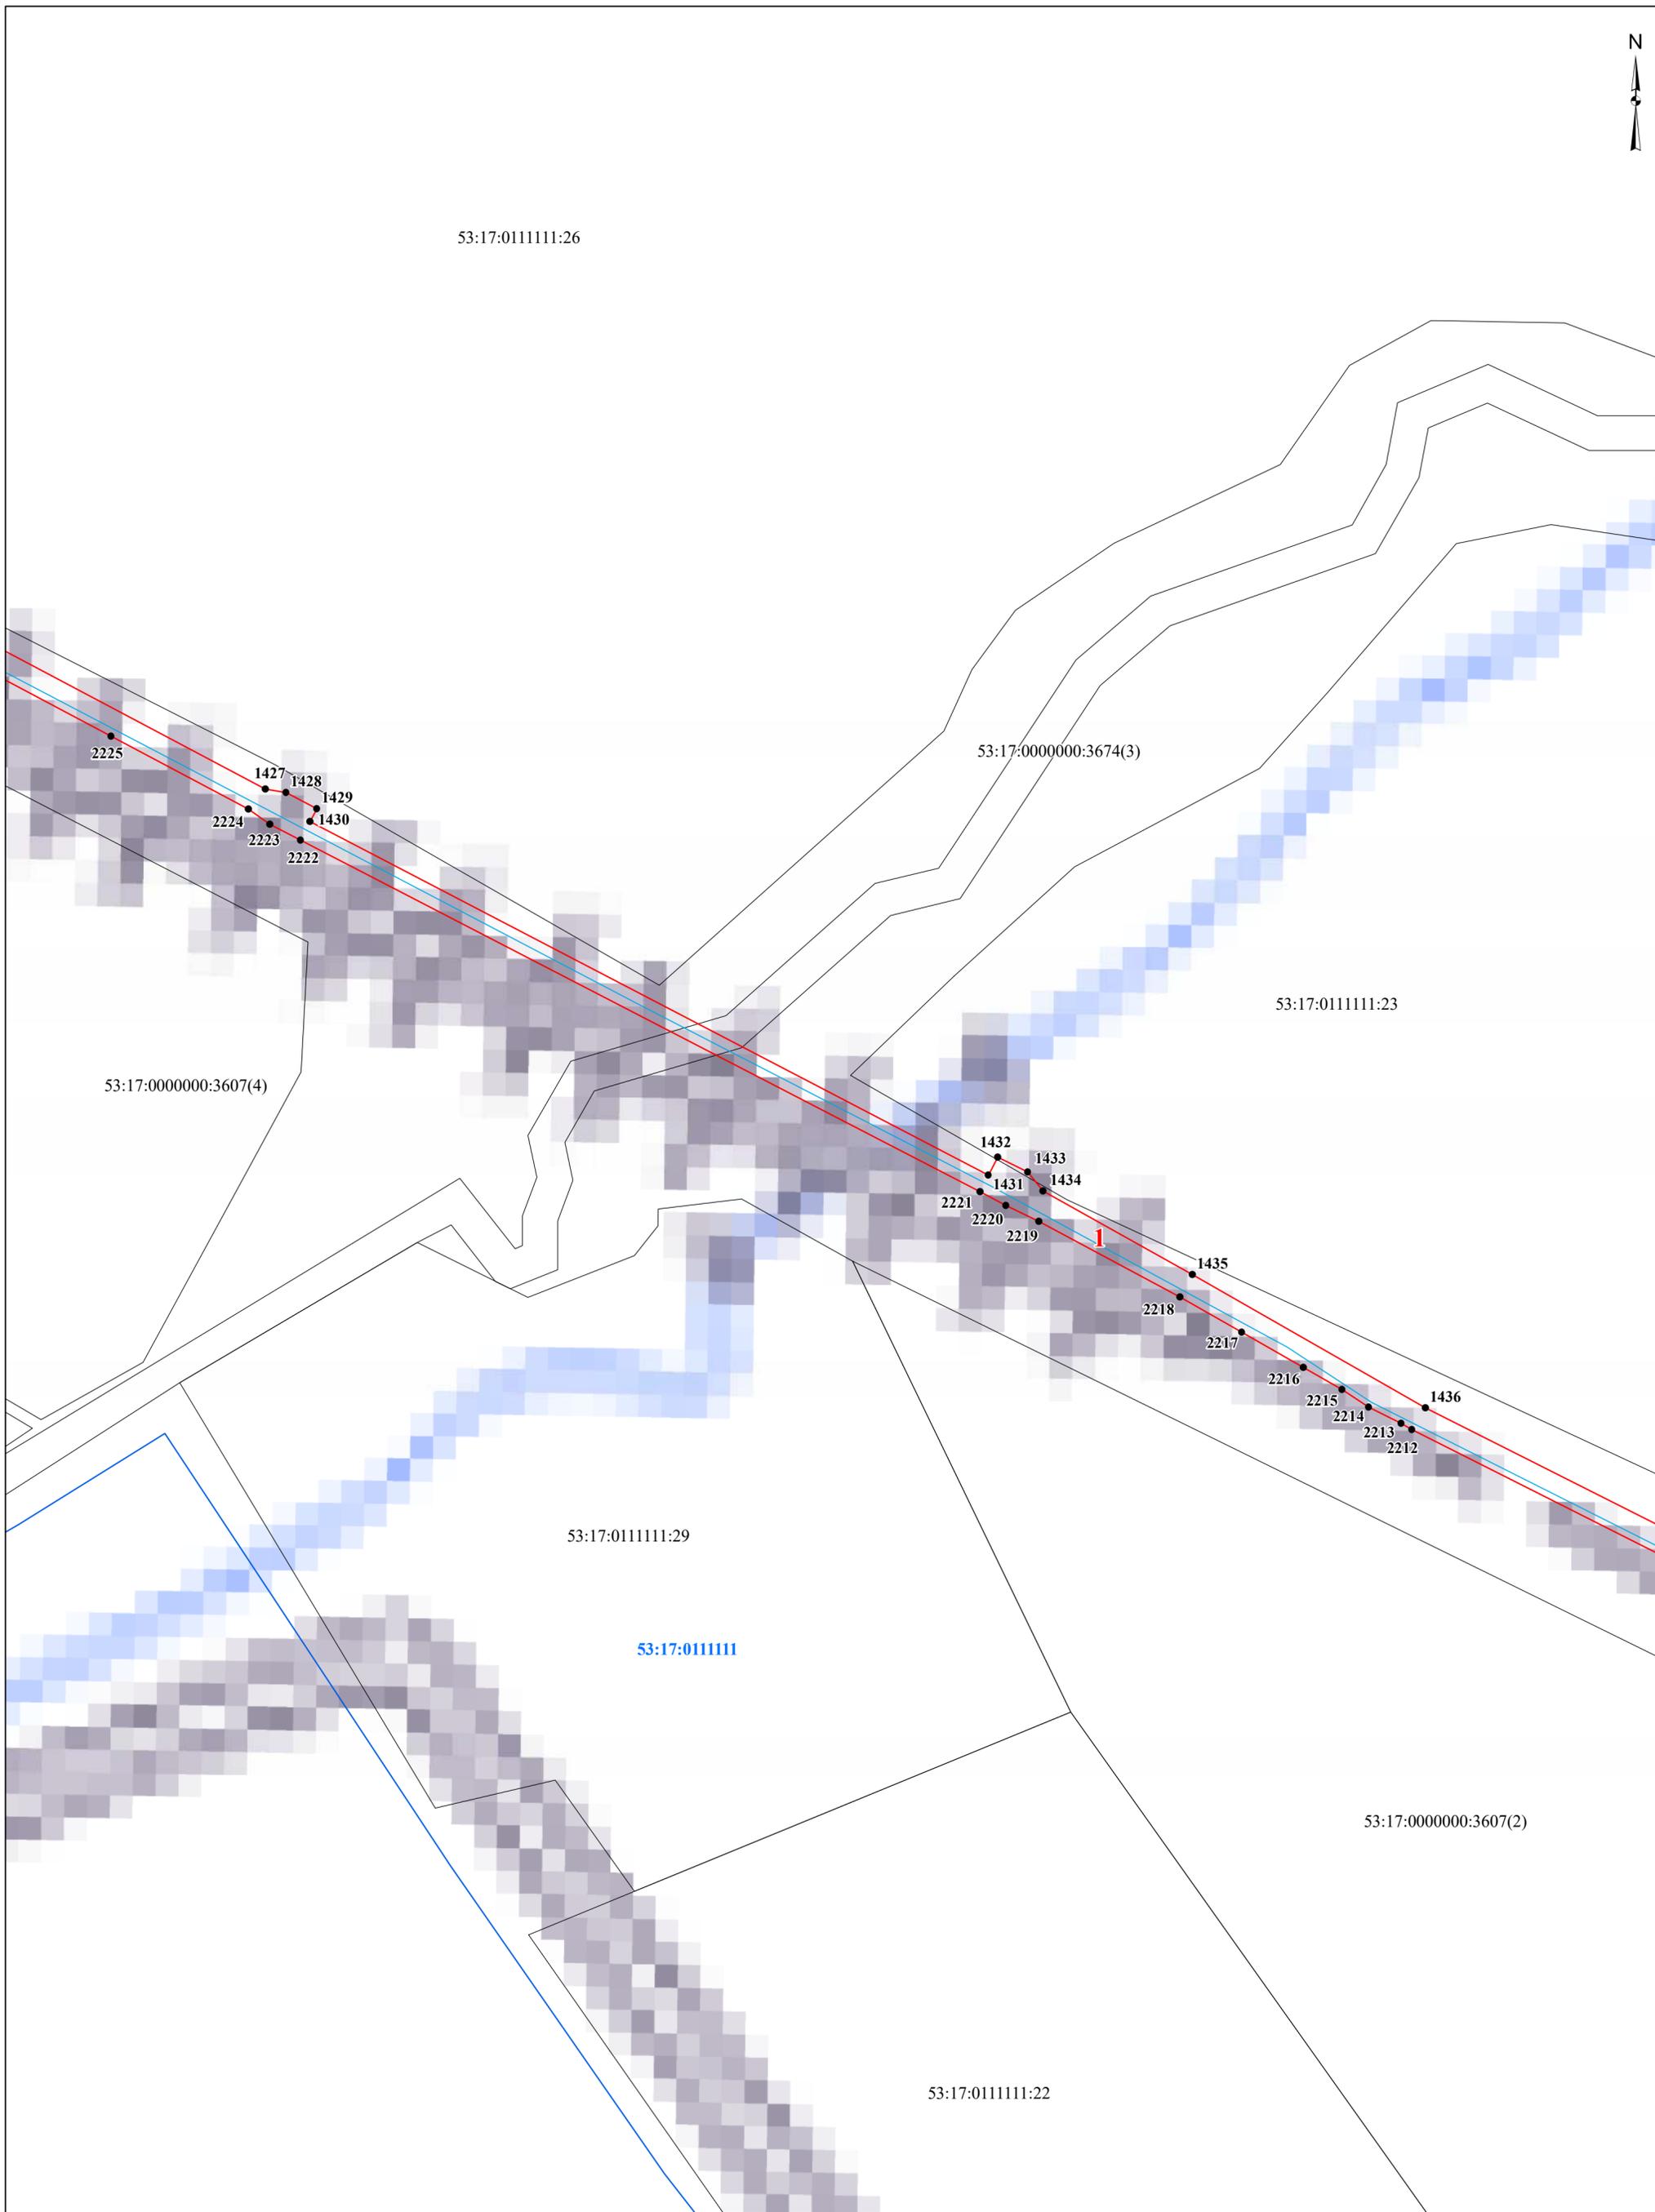

### Условные обозначения:

- проектные границы публичного сервитута
- граница земельного участка, сведения о котором содержатся в ЕГРН
- граница кадастрового квартала
- проектное местоположение инженерного сооружения (газопровода)

53:17:0111111 - номер кадастрового квартала


53:17:0111111:29 - кадастровый номер земельного участка

● 1 - характеристическая точка проектной границы публичного сервитута

1 - номер контура публичного сервитута

Масштаб 1:1 500

# Схема расположения границ публичного сервитута

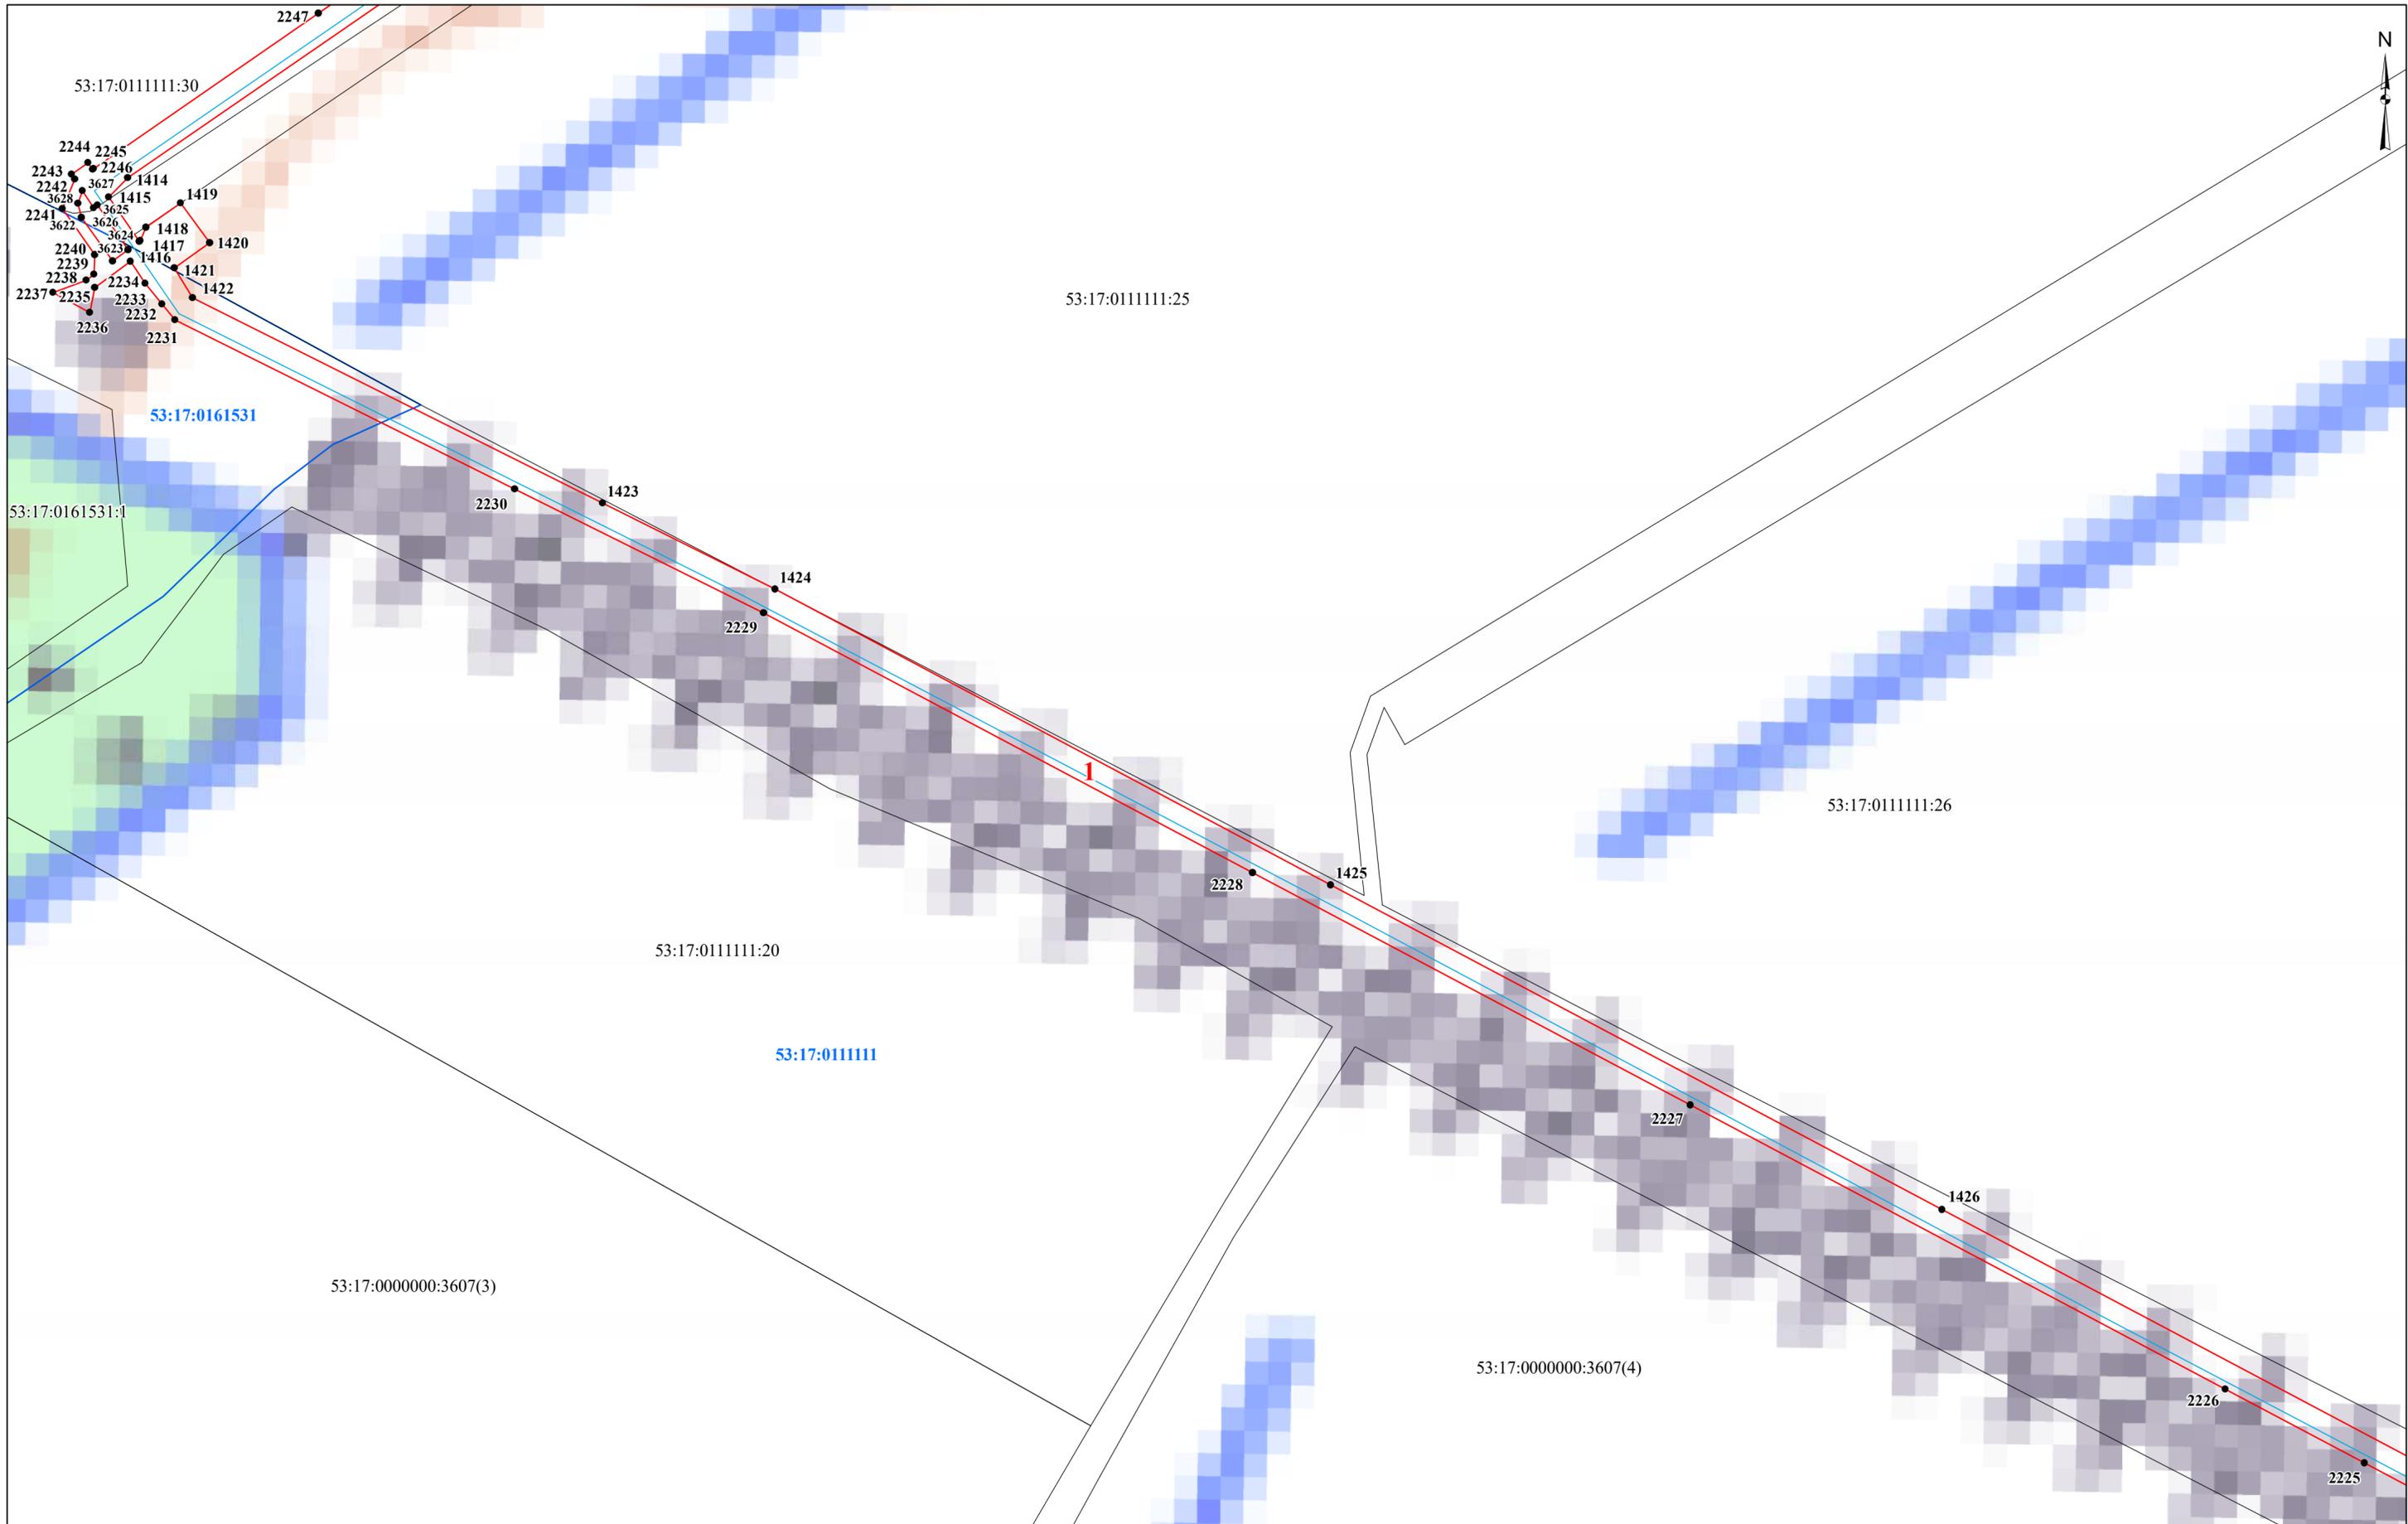


- Условные обозначения:**
- проектные границы публичного сервитута
  - граница земельного участка, сведения о котором содержатся в ЕГРН
  - граница кадастрового квартала
  - проектное местоположение инженерного сооружения (газопровода)

- 53:17:0111111** - номер кадастрового квартала
- 53:17:0111111:29** - кадастровый номер земельного участка
- 1** - характерная точка проектной границы публичного сервитута
- 1** - номер контура публичного сервитута

Масштаб 1:1 500

# Схема расположения границ публичного сервитута

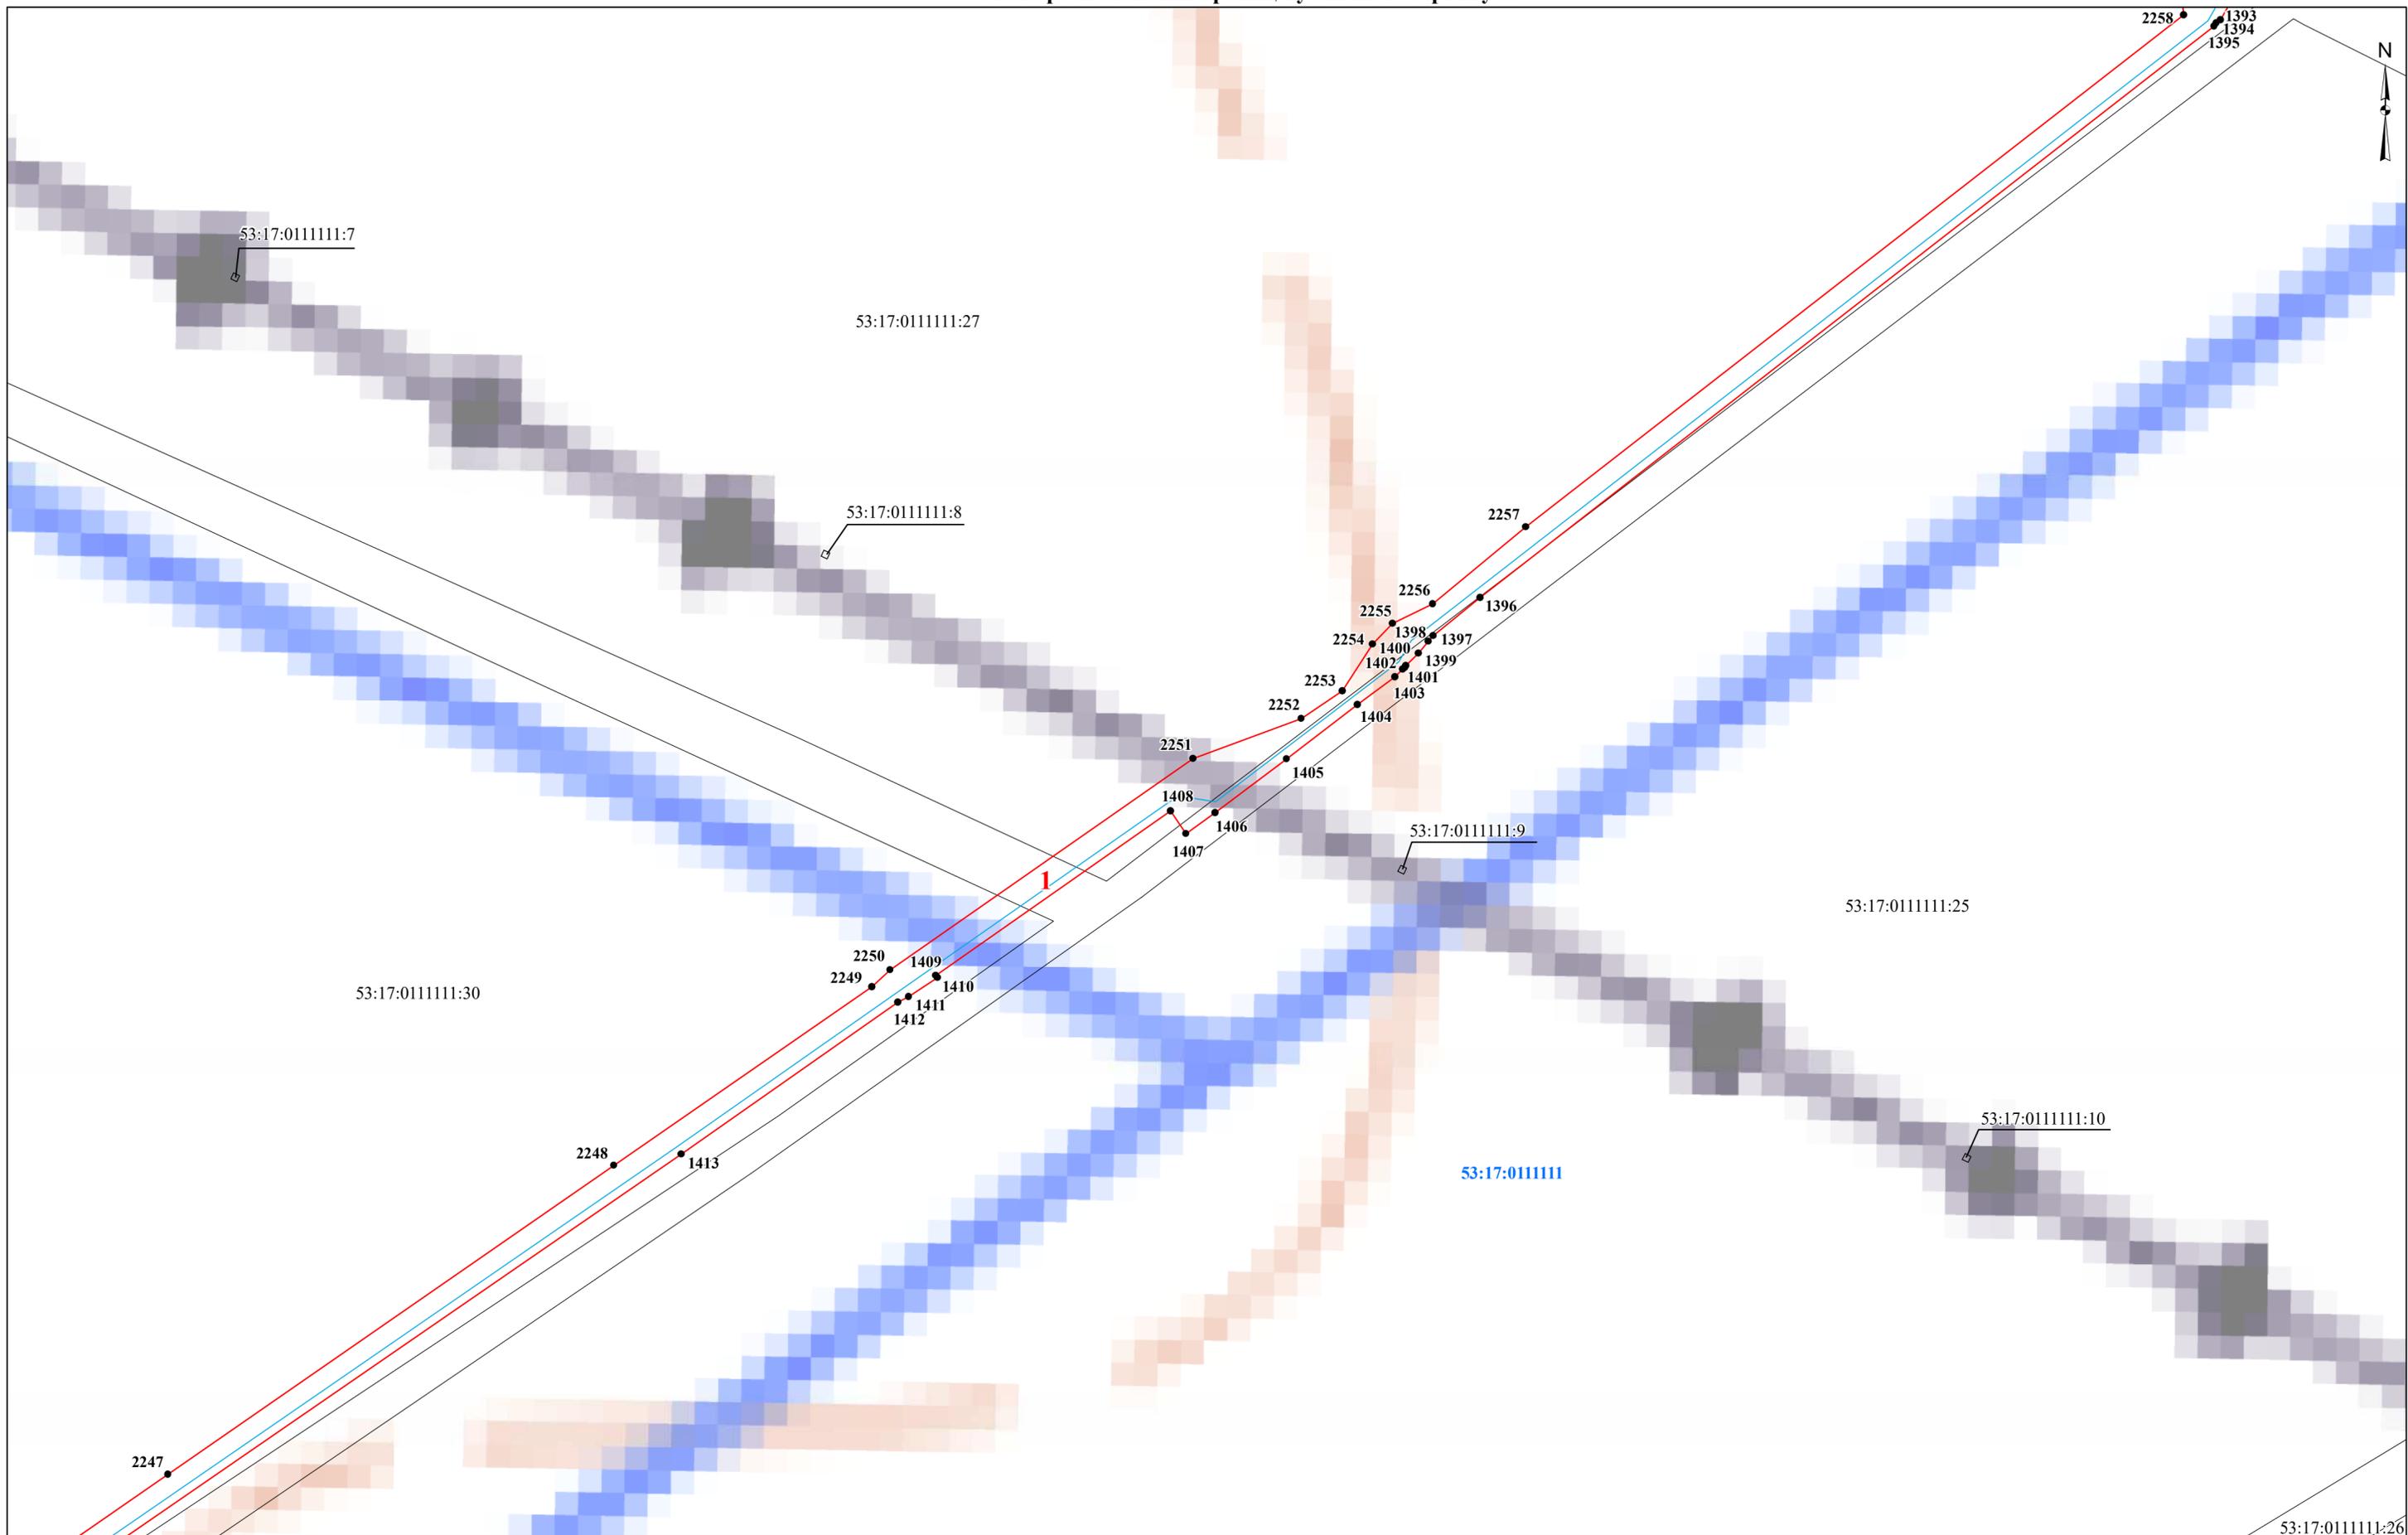


- Условные обозначения:**
- проектные границы публичного сервитута
  - граница земельного участка, сведения о котором содержатся в ЕГРН
  - граница кадастрового квартала
  - проектное местоположение инженерного сооружения (газопровода)

- 53:17:0111111** - номер кадастрового квартала
- 53:17:0111111:27** - кадастровый номер земельного участка
- 1** - характерная точка проектной границы публичного сервитута
- 1** - номер контура публичного сервитута

53:17:0111111:26  
**Масштаб 1:1 500**

# Схема расположения границ публичного сервитута

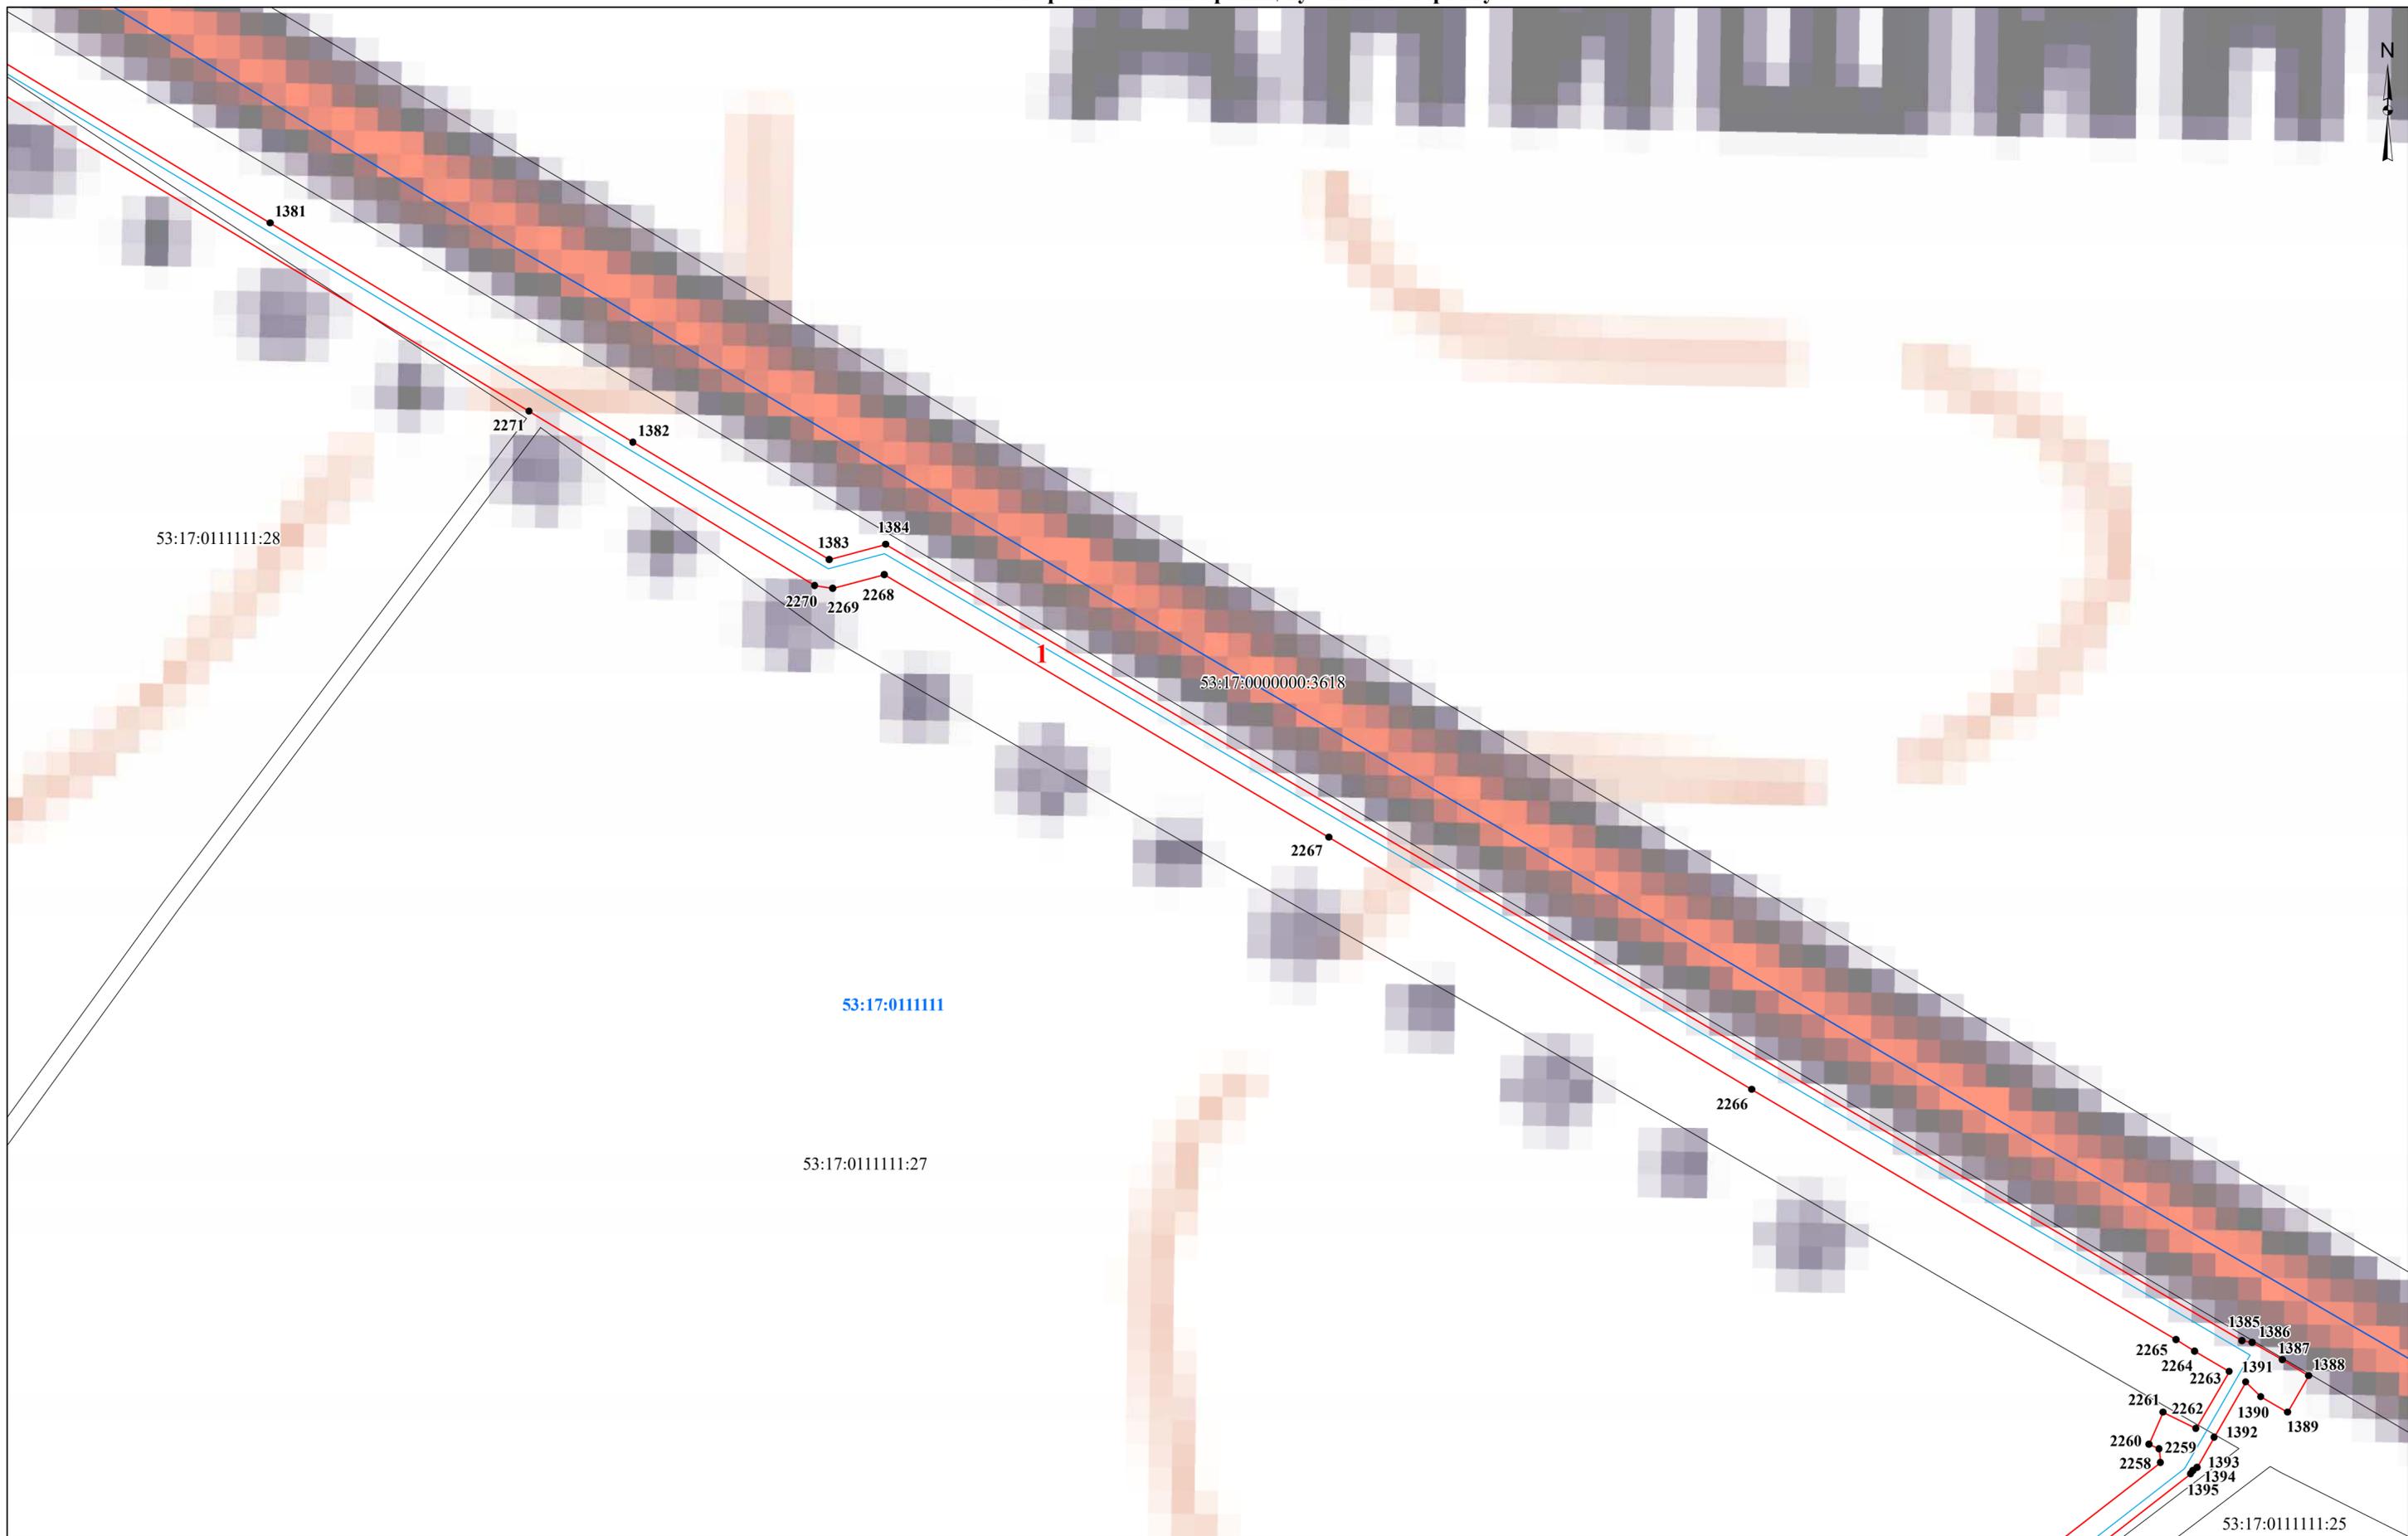


**Условные обозначения:**

- проектные границы публичного сервитута
- граница земельного участка, сведения о котором содержатся в ЕГРН
- граница кадастрового квартала
- проектное местоположение инженерного сооружения (газопровода)

- 53:17:0111111** - номер кадастрового квартала
- 53:17:0111111:27** - кадастровый номер земельного участка
- 1** - характерная точка проектной границы публичного сервитута
- 1** - номер контура публичного сервитута

Масштаб 1:1 500

# Схема расположения границ публичного сервитута

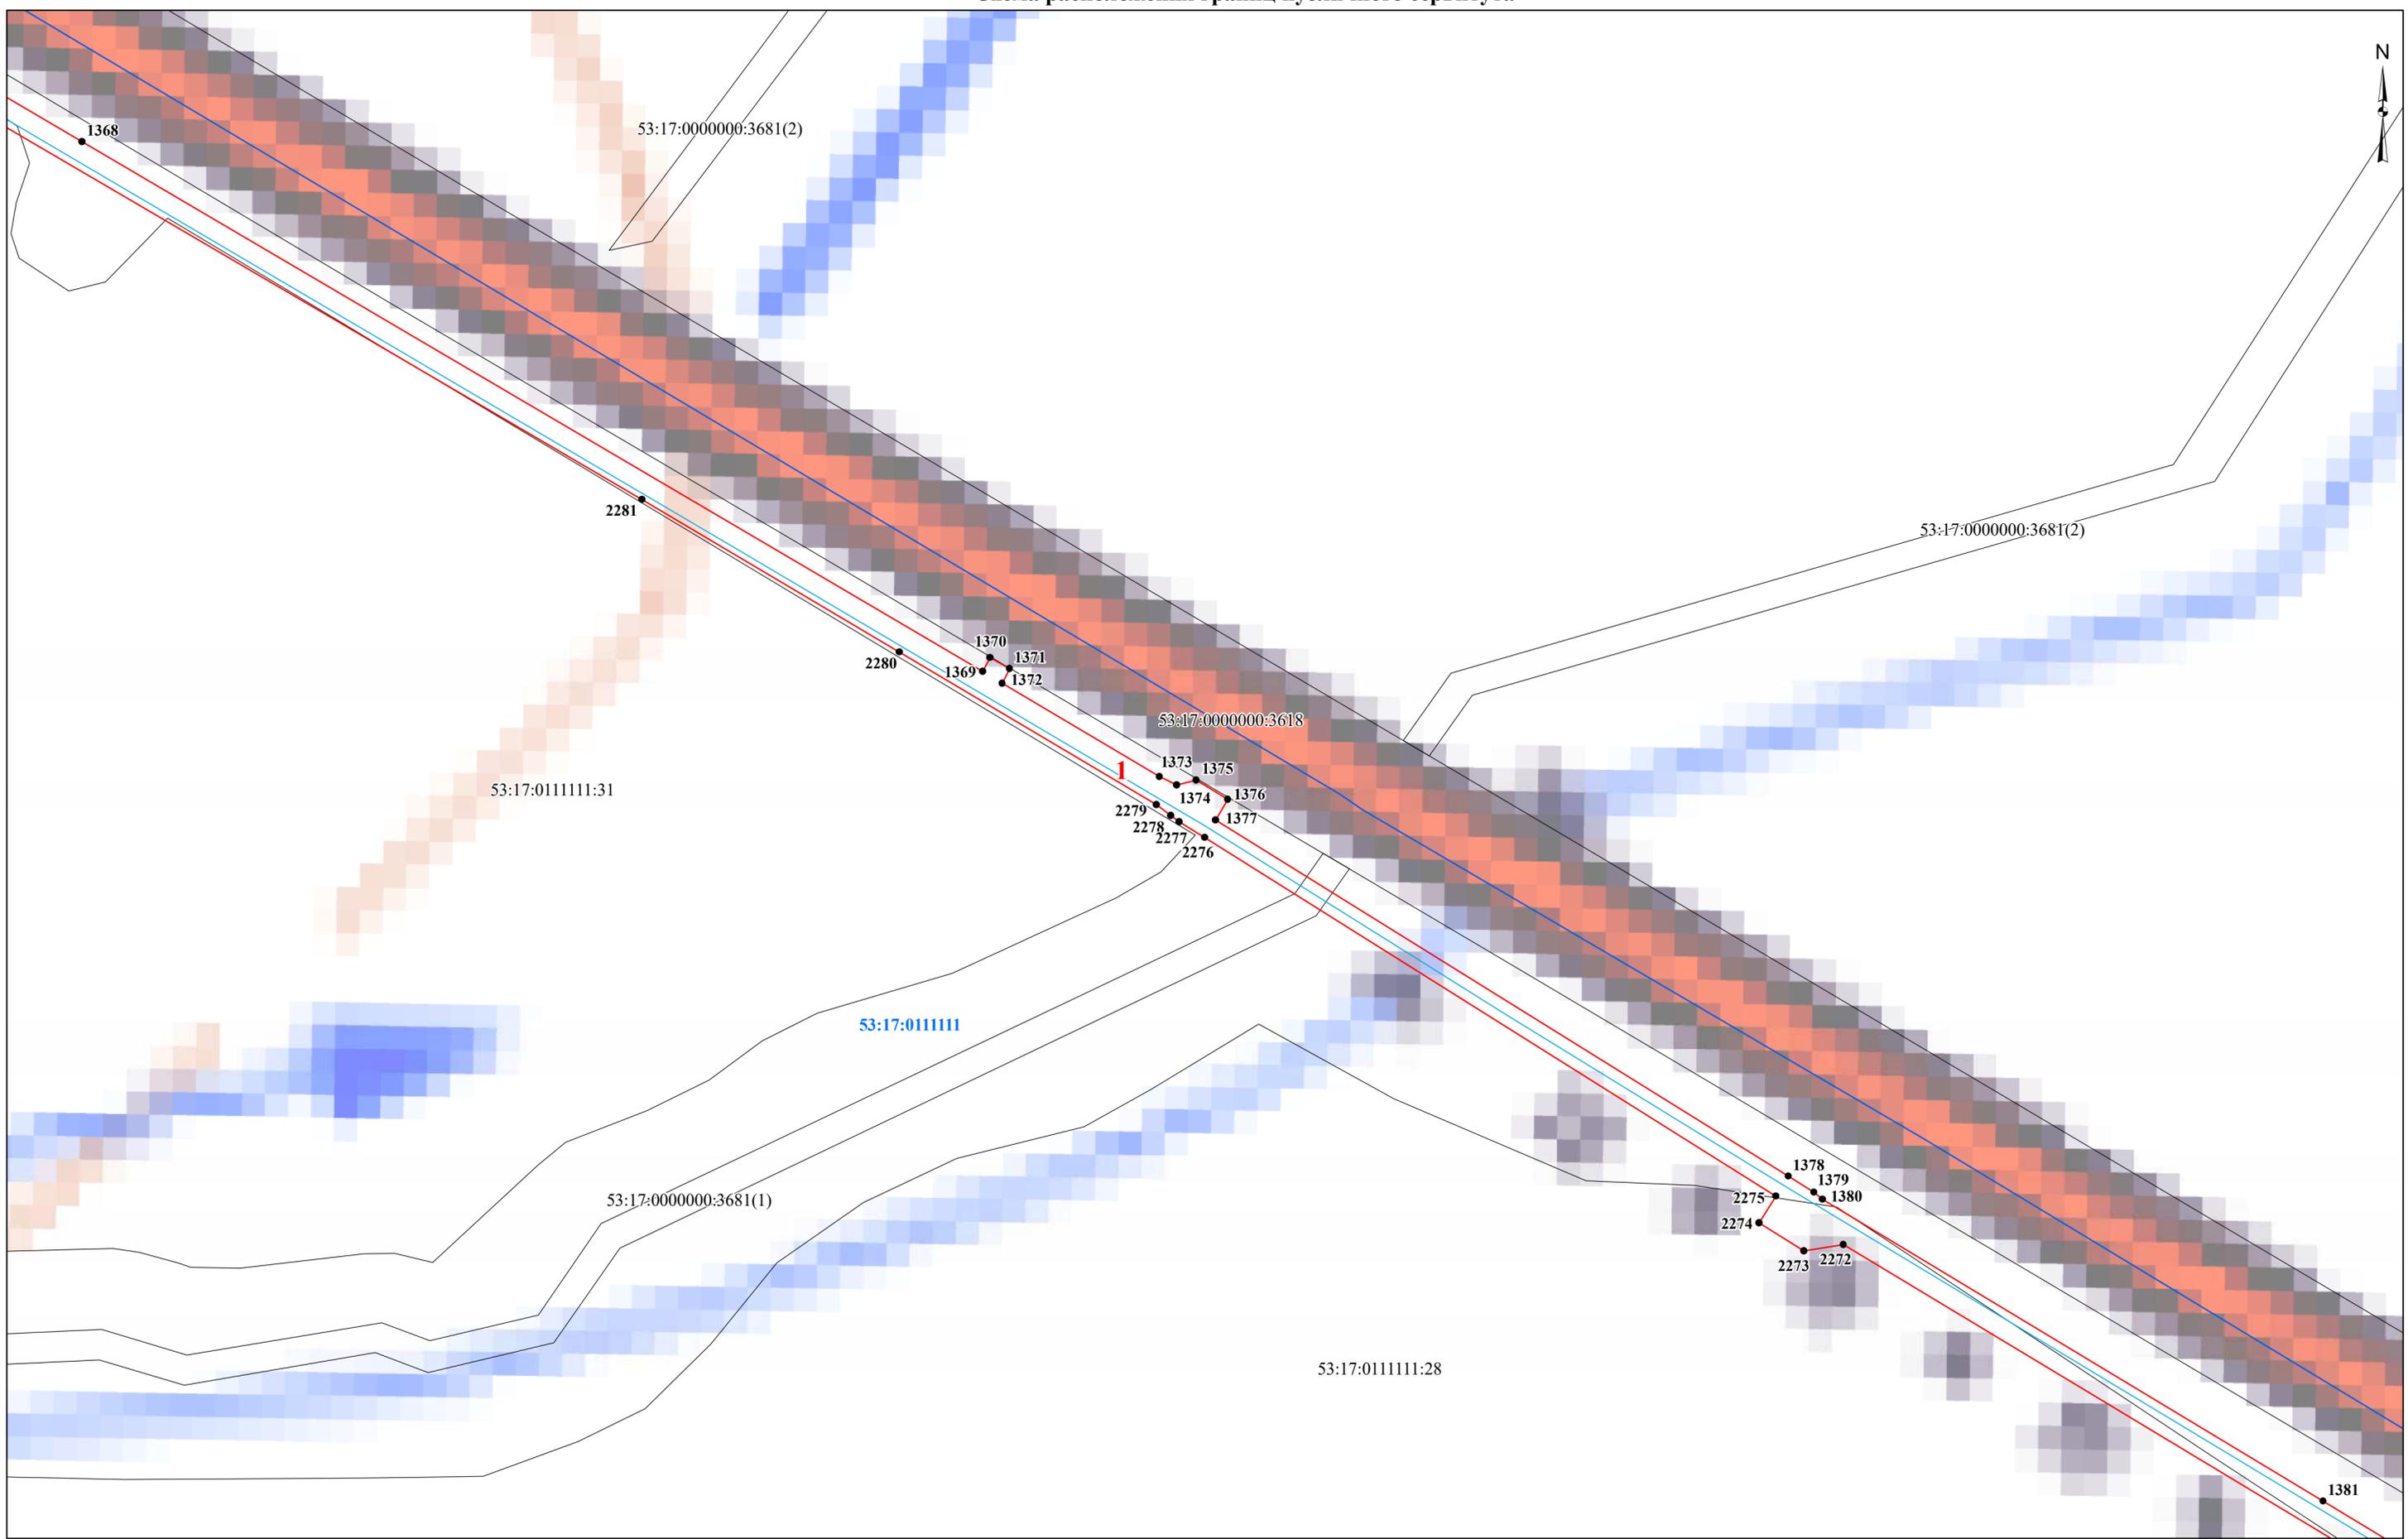


- Условные обозначения:**
- проектные границы публичного сервитута
  - граница земельного участка, сведения о котором содержатся в ЕГРН
  - граница кадастрового квартала
  - проектное местоположение инженерного сооружения (газопровода)

- 53:17:0111111** - номер кадастрового квартала
- 53:17:0111111:27** - кадастровый номер земельного участка
- 1** - характерная точка проектной границы публичного сервитута
- 1** - номер контура публичного сервитута

Масштаб 1:1 500

# Схема расположения границ публичного сервитута

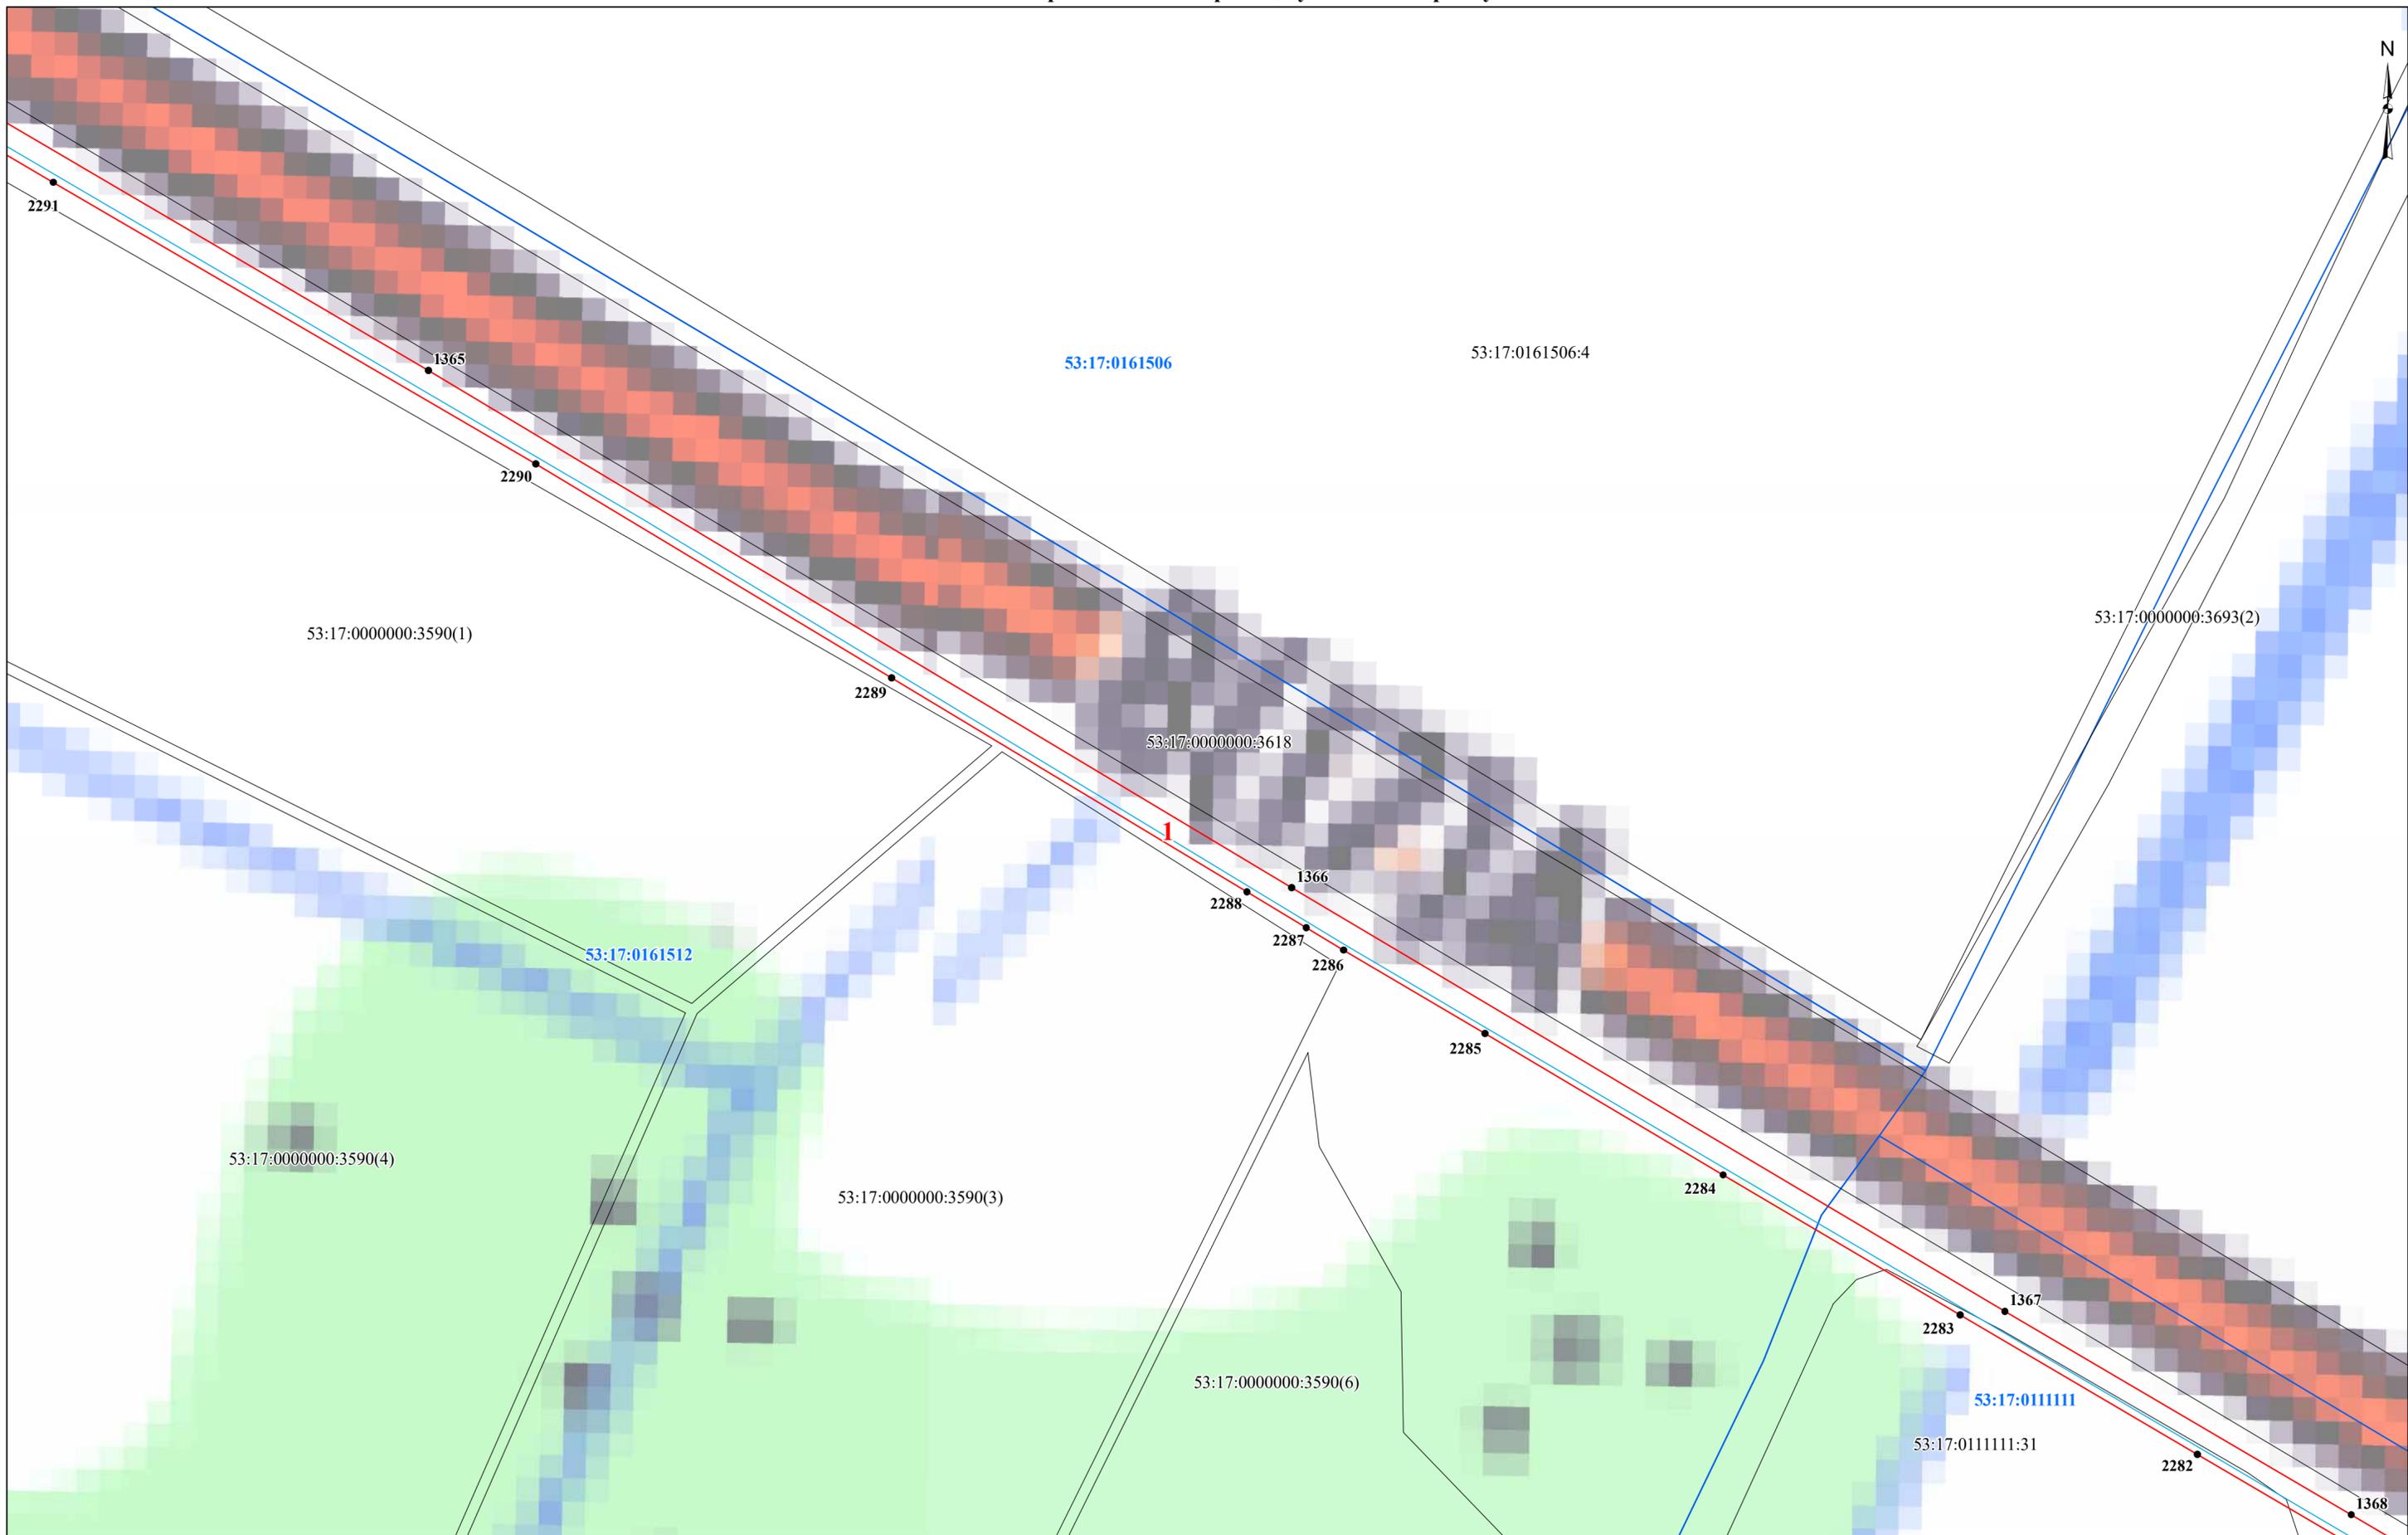


**Условные обозначения:**

- проектные границы публичного сервитута
- граница земельного участка, сведения о котором содержатся в ЕГРН
- граница кадастрового квартала
- проектное местоположение инженерного сооружения (газопровода)

- 53:17:0111111** - номер кадастрового квартала
- 53:17:0111111:27** - кадастровый номер земельного участка
- 1** - характерная точка проектной границы публичного сервитута
- 1** - номер контура публичного сервитута

Масштаб 1:1 500

# Схема расположения границ публичного сервитута


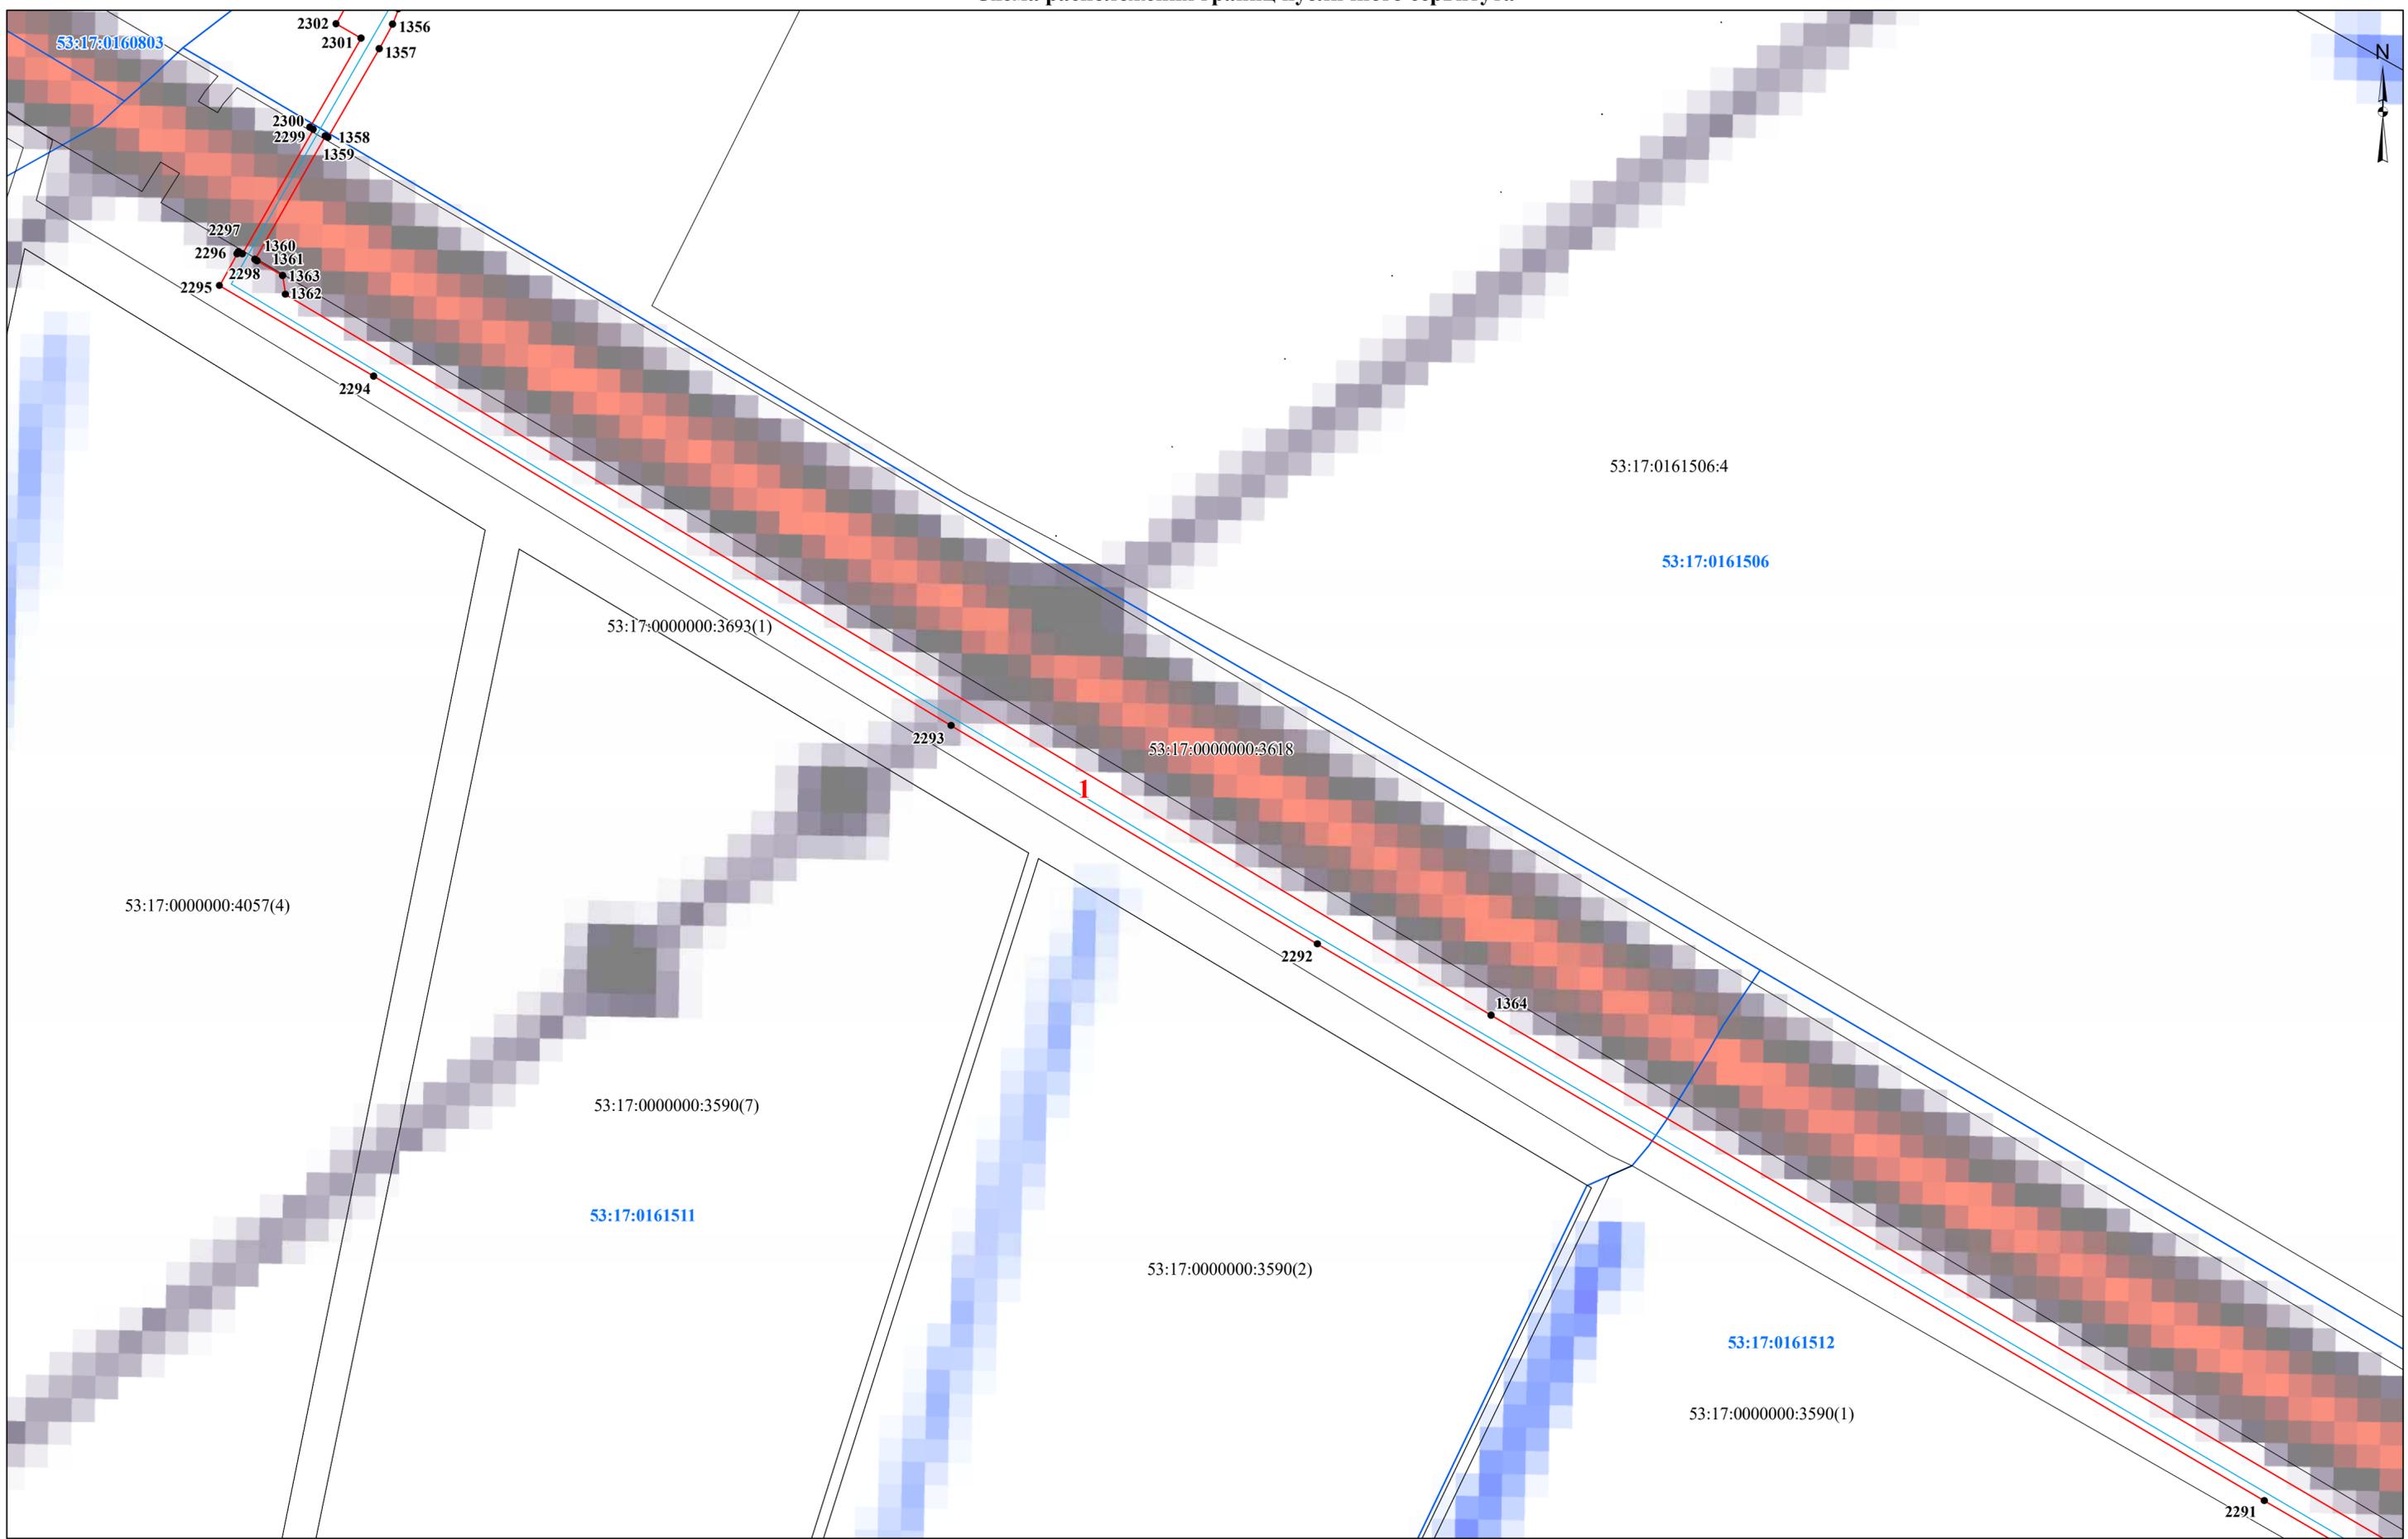


- Условные обозначения:**
- проектные границы публичного сервитута
  - граница земельного участка, сведения о котором содержатся в ЕГРН
  - граница кадастрового квартала
  - проектное местоположение инженерного сооружения (газопровода)

- 53:17:0111111** - номер кадастрового квартала
- 53:17:0111111:27** - кадастровый номер земельного участка
- 1** - характерная точка проектной границы публичного сервитута
- 1** - номер контура публичного сервитута

Масштаб 1:1 500

# Схема расположения границ публичного сервитута

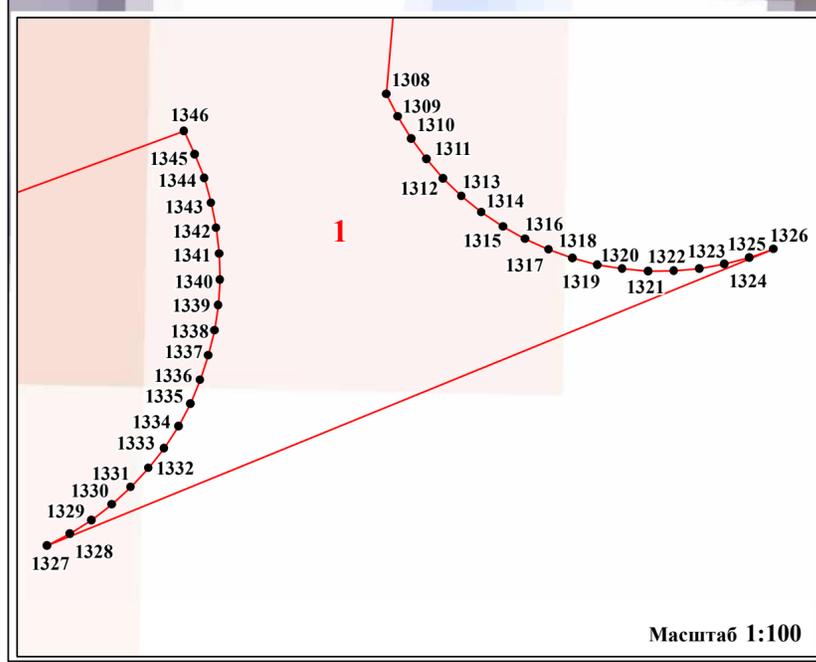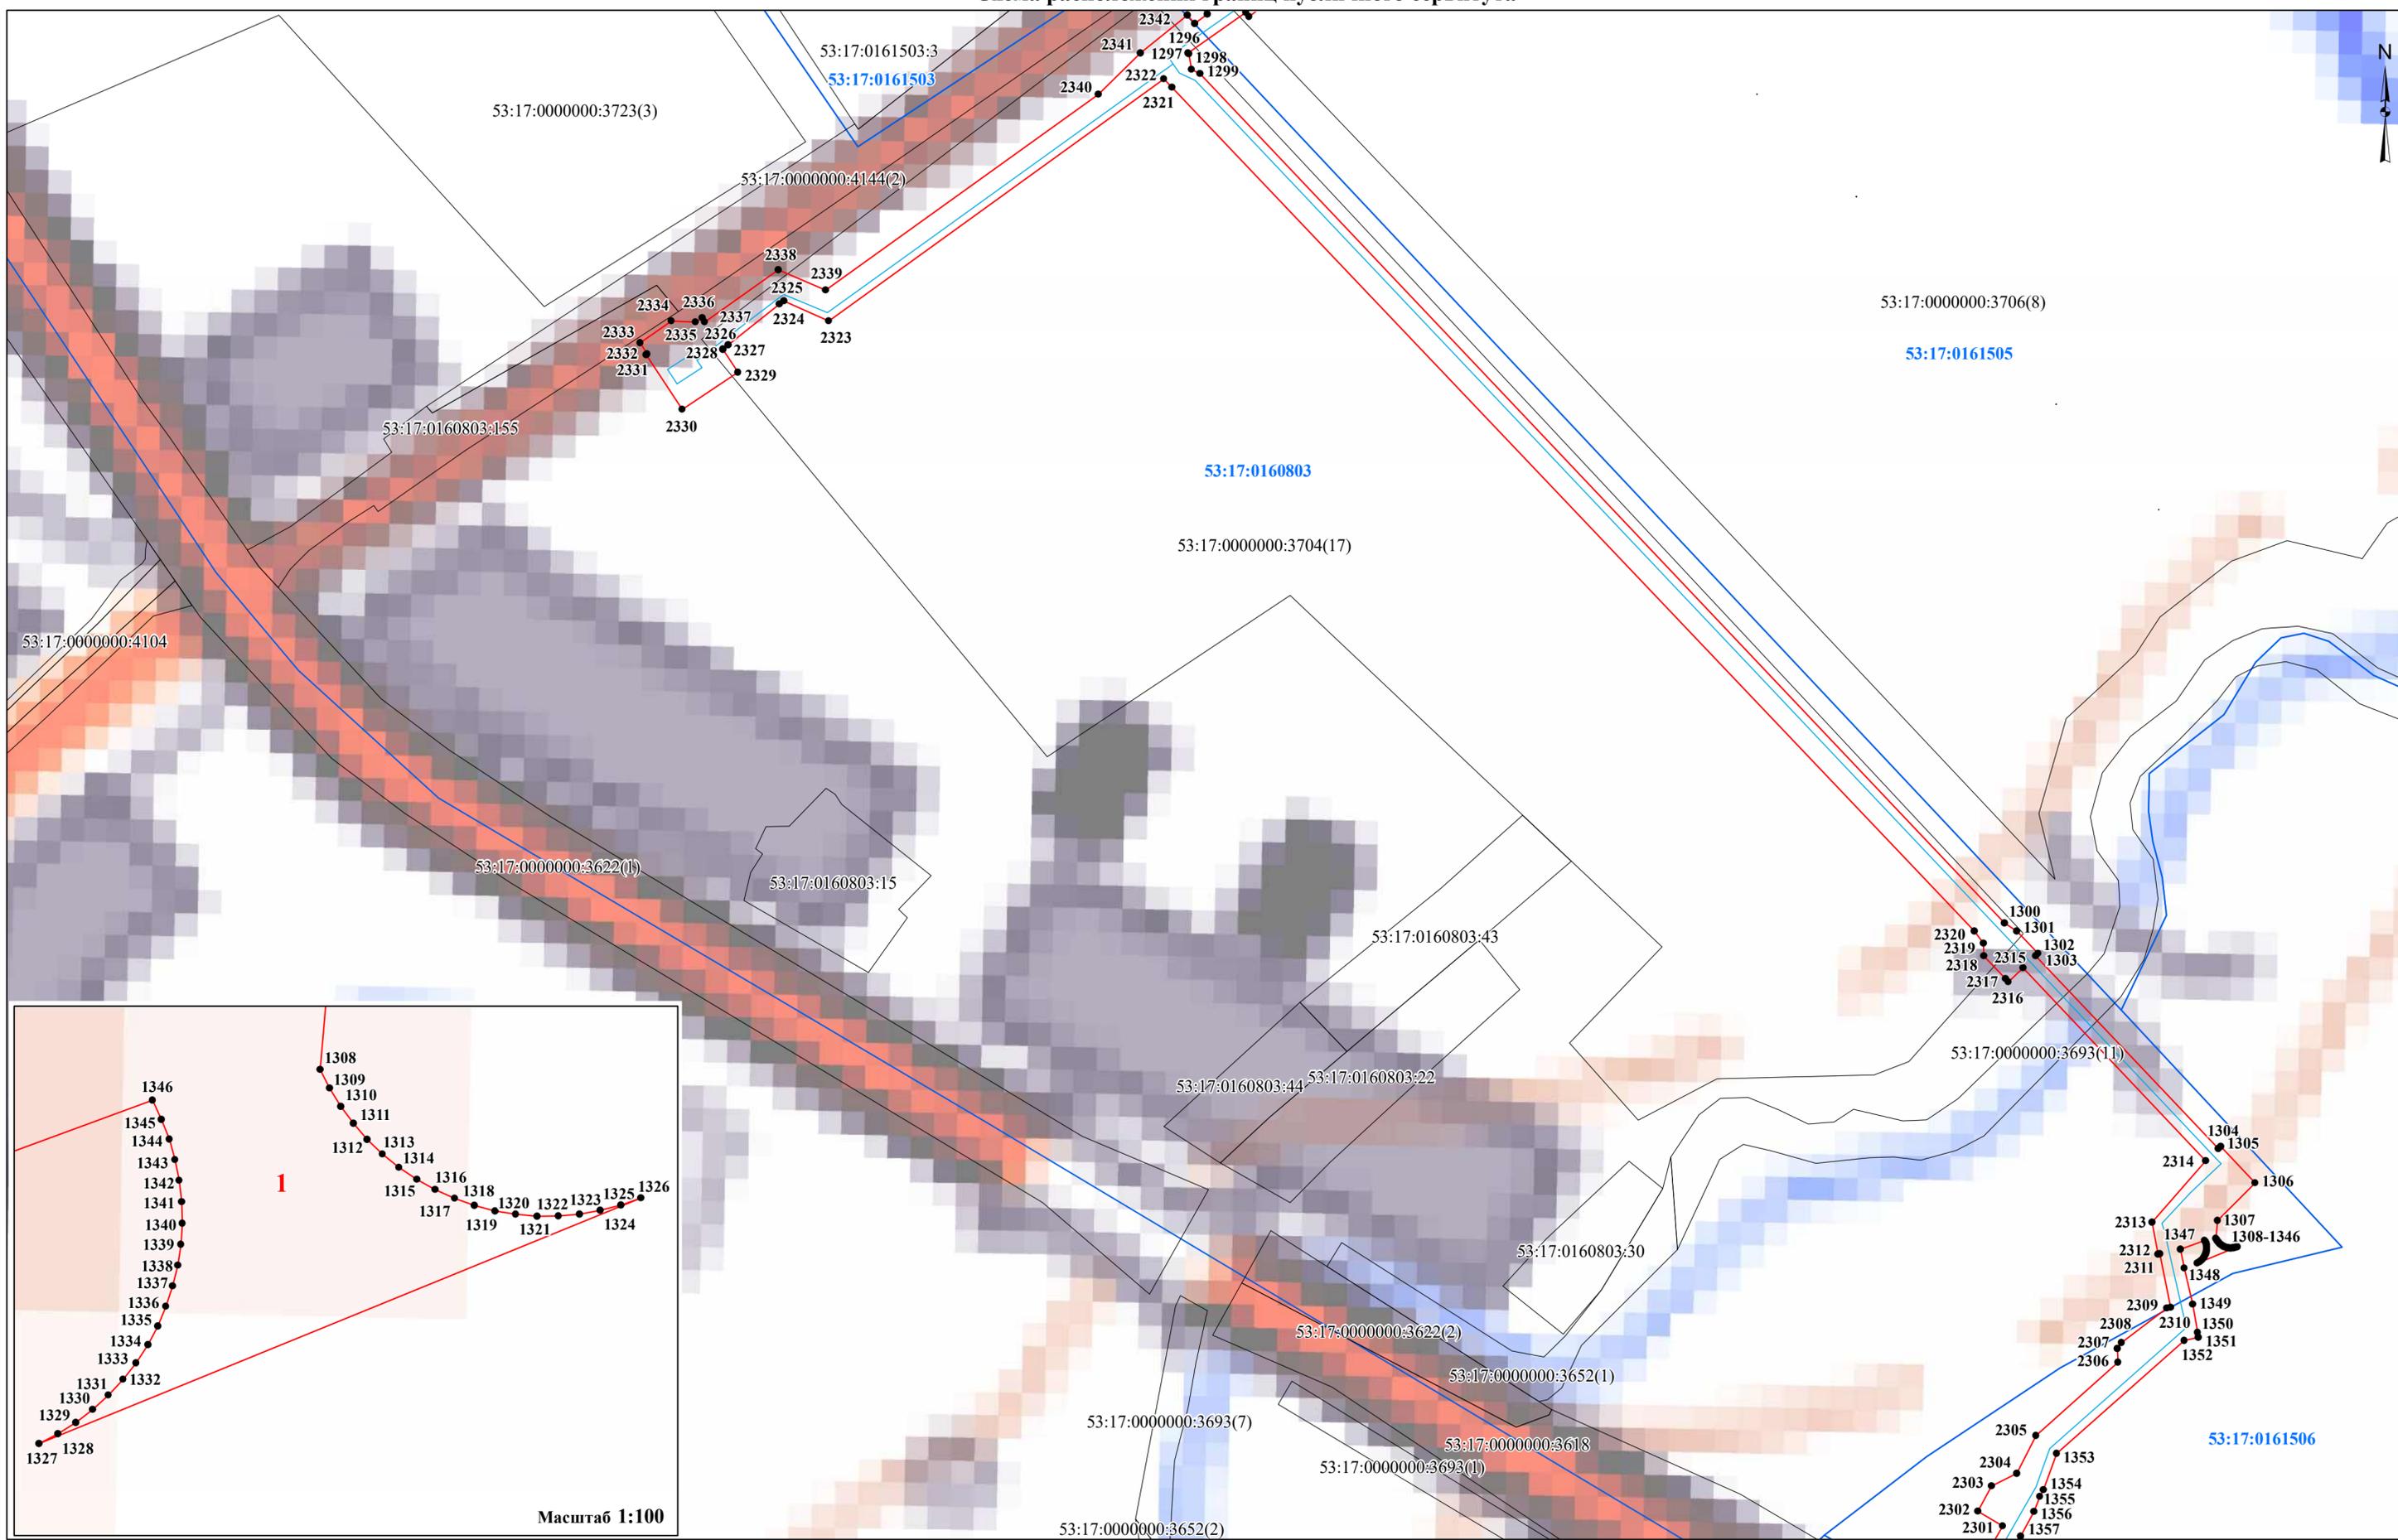


- Условные обозначения:**
- проектные границы публичного сервитута
  - граница земельного участка, сведения о котором содержатся в ЕГРН
  - граница кадастрового квартала
  - проектное местоположение инженерного сооружения (газопровода)

- 53:17:0111111** - номер кадастрового квартала
- 53:17:0111111:27** - кадастровый номер земельного участка
- 1** - характерная точка проектной границы публичного сервитута
- 1** - номер контура публичного сервитута

Масштаб 1:1 500

# Схема расположения границ публичного сервитута

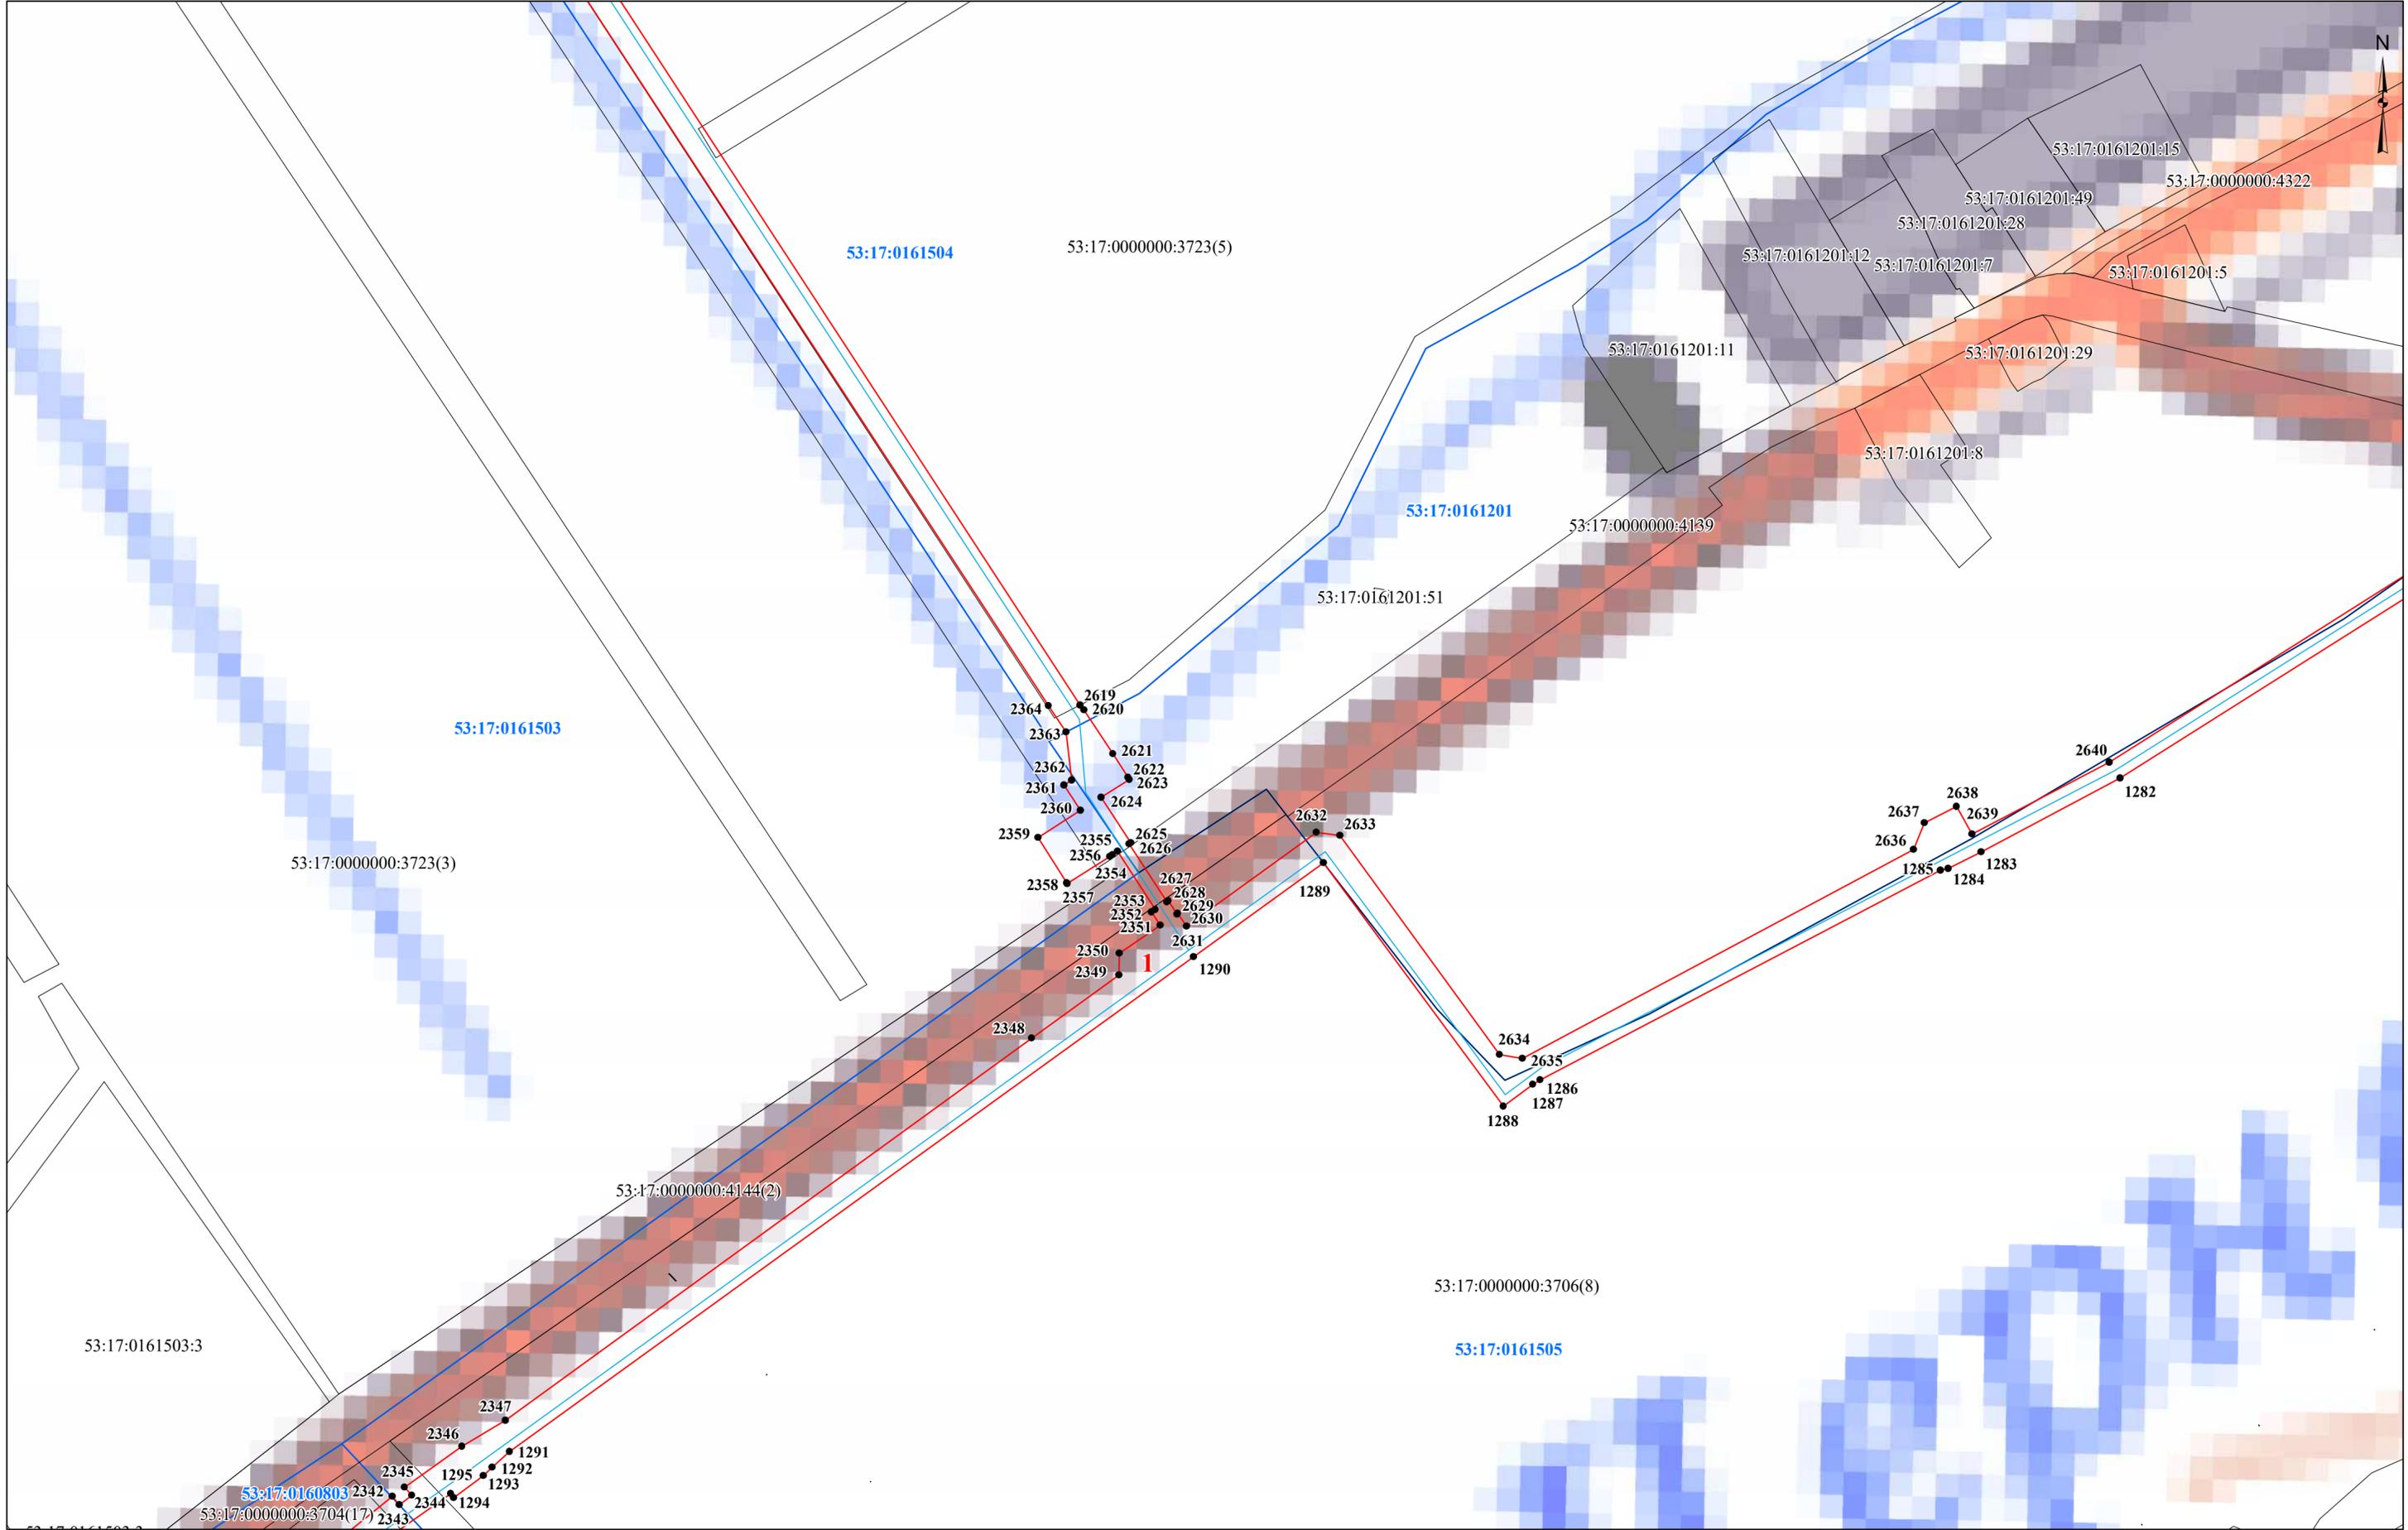

- Условные обозначения:**
- проектные границы публичного сервитута
  - граница земельного участка, сведения о котором содержатся в ЕГРН
  - граница кадастрового квартала
  - проектное местоположение инженерного сооружения (газопровода)

- 53:17:0111111** - номер кадастрового квартала
- 53:17:0111111:27** - кадастровый номер земельного участка
- 1** - характерная точка проектной границы публичного сервитута
- 1** - номер контура публичного сервитута

Масштаб 1:1 500

# Схема расположения границ публичного сервитута



**Условные обозначения:**

- проектные границы публичного сервитута
- граница земельного участка, сведения о котором содержатся в ЕГРН
- граница кадастрового квартала
- проектное местоположение инженерного сооружения (газопровода)

**53:17:0111111** - номер кадастрового квартала


**53:17:0111111:27** - кадастровый номер земельного участка

● **1** - характерная точка проектной границы публичного сервитута

**1** - номер контура публичного сервитута

Масштаб **1:1 500**

# Схема расположения границ публичного сервитута

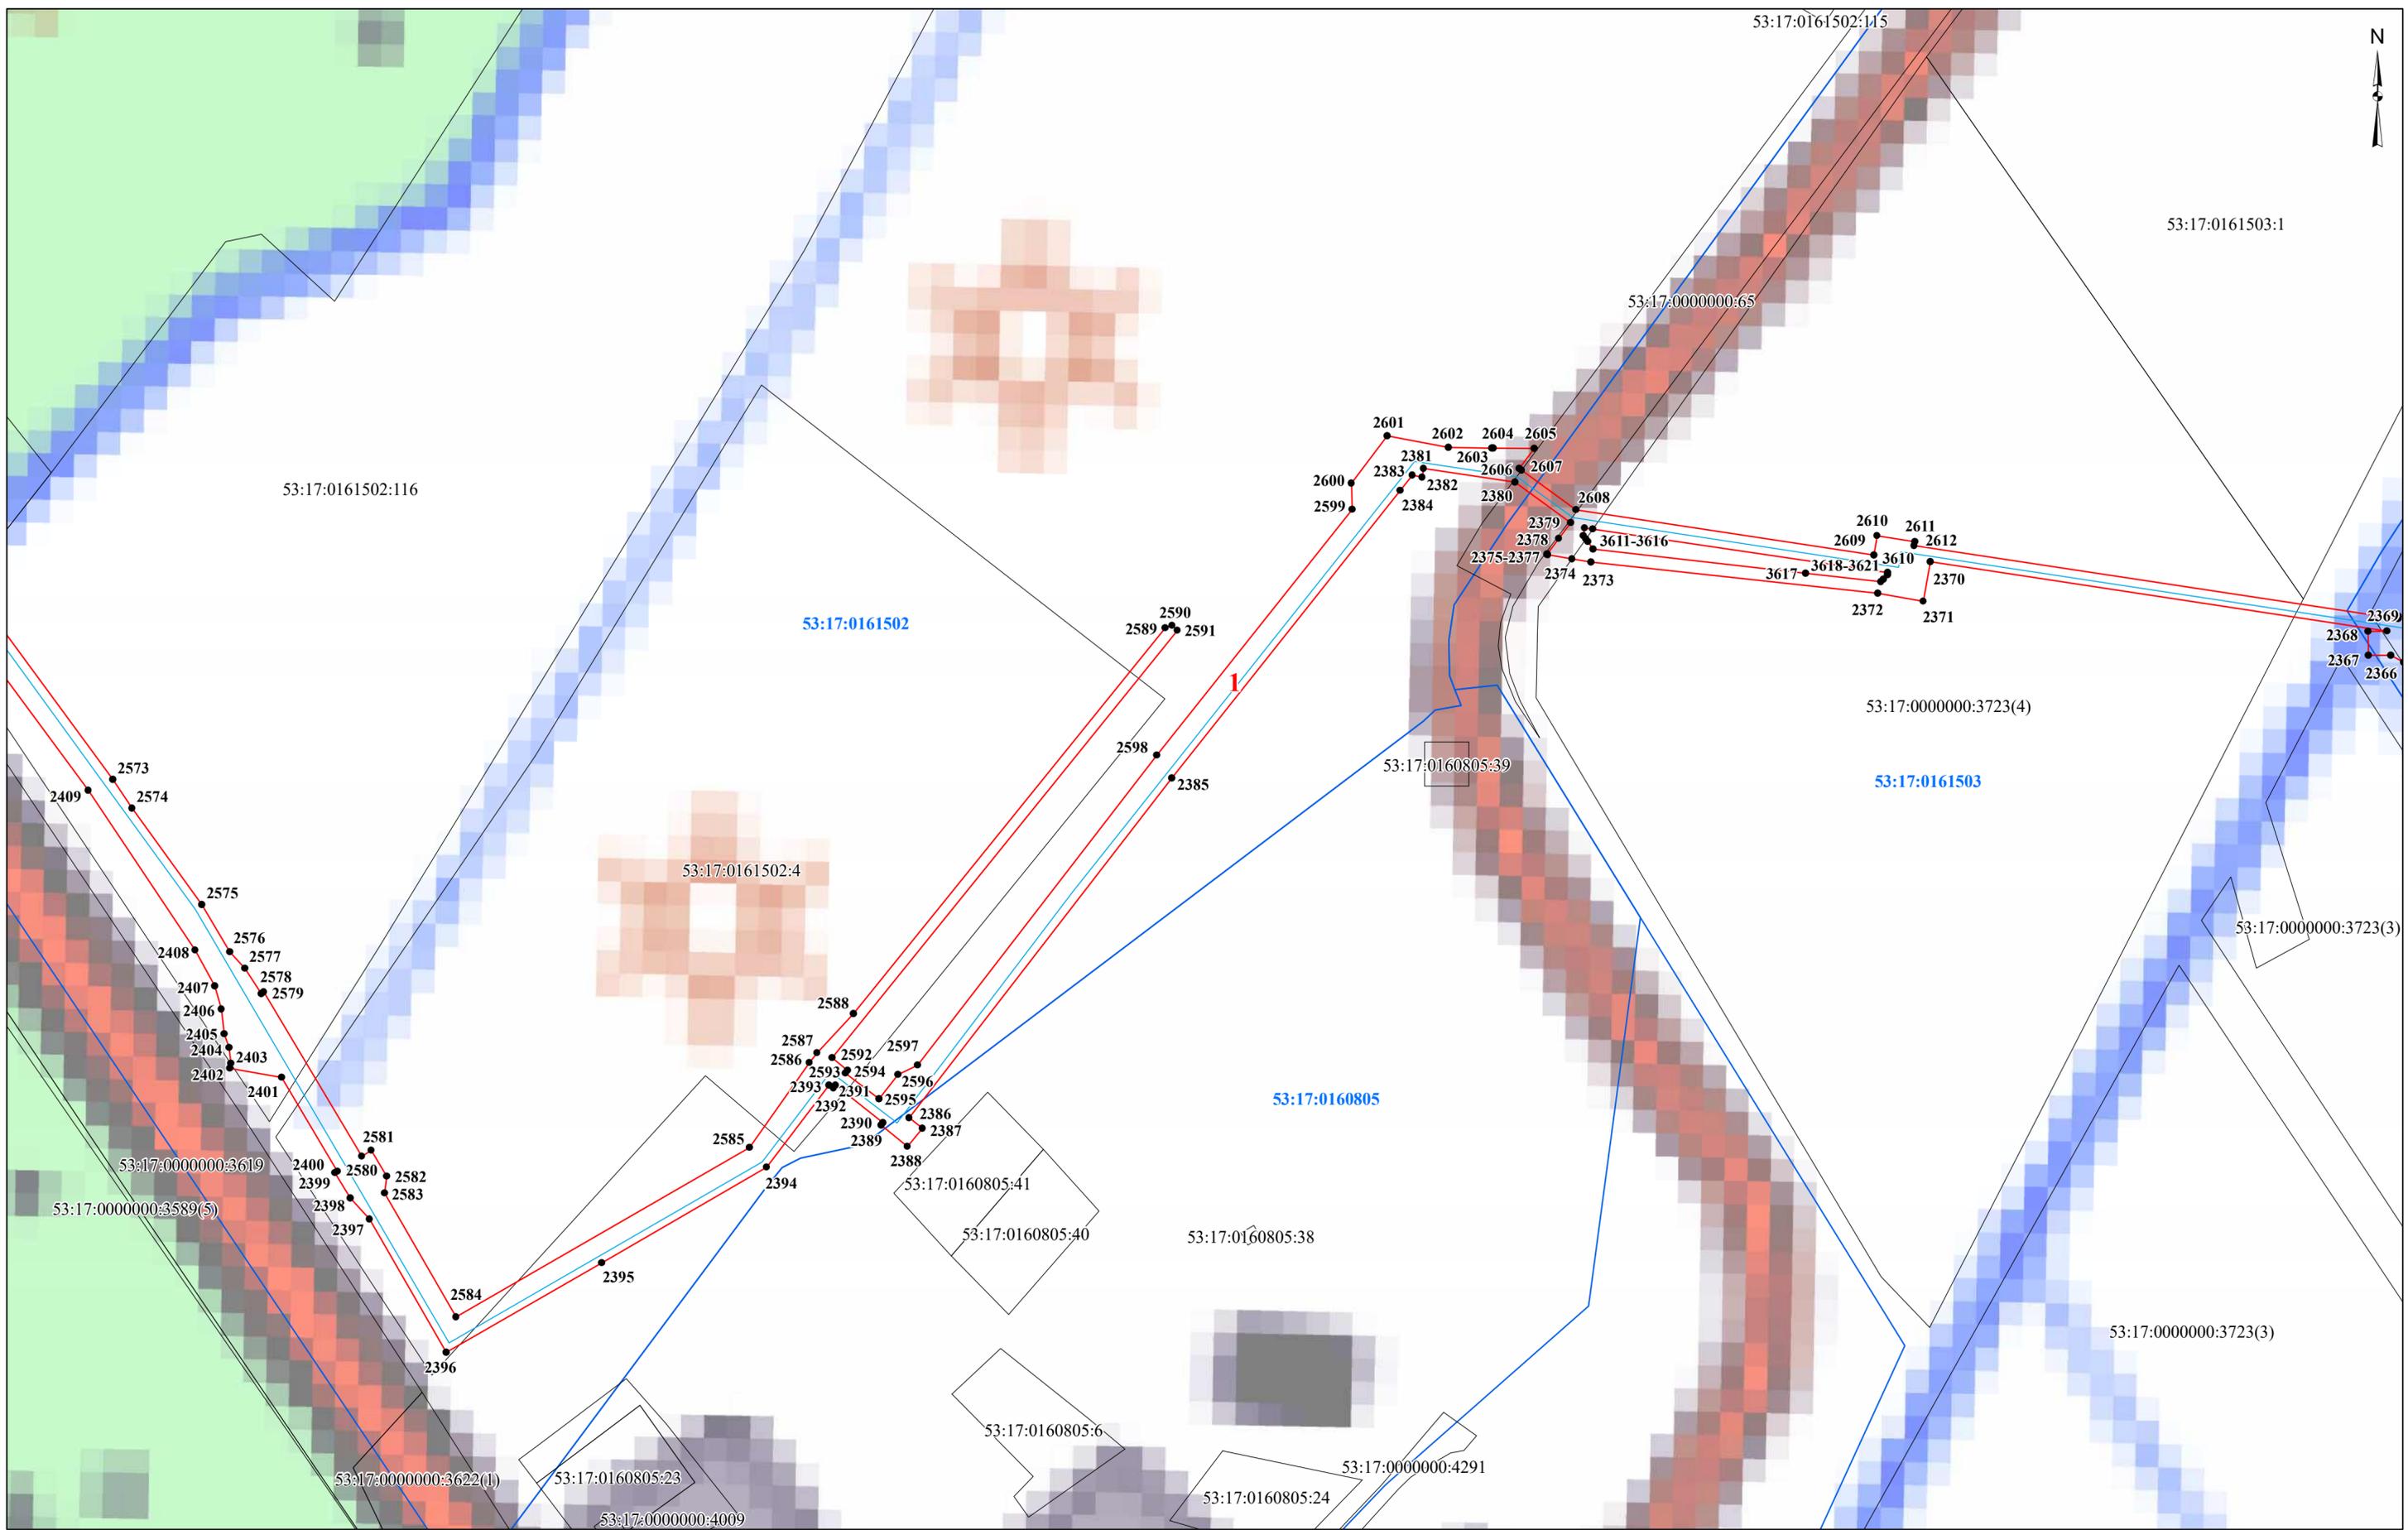


- Условные обозначения:**
- проектные границы публичного сервитута
  - граница земельного участка, сведения о котором содержатся в ЕГРН
  - граница кадастрового квартала
  - проектное местоположение инженерного сооружения (газопровода)

- 53:17:0161502** - номер кадастрового квартала
- 53:17:0161502:116** - кадастровый номер земельного участка
- 1** - характерная точка проектной границы публичного сервитута
- 1** - номер контура публичного сервитута

Масштаб 1:1 500

Схема расположения границ публичного сервитута

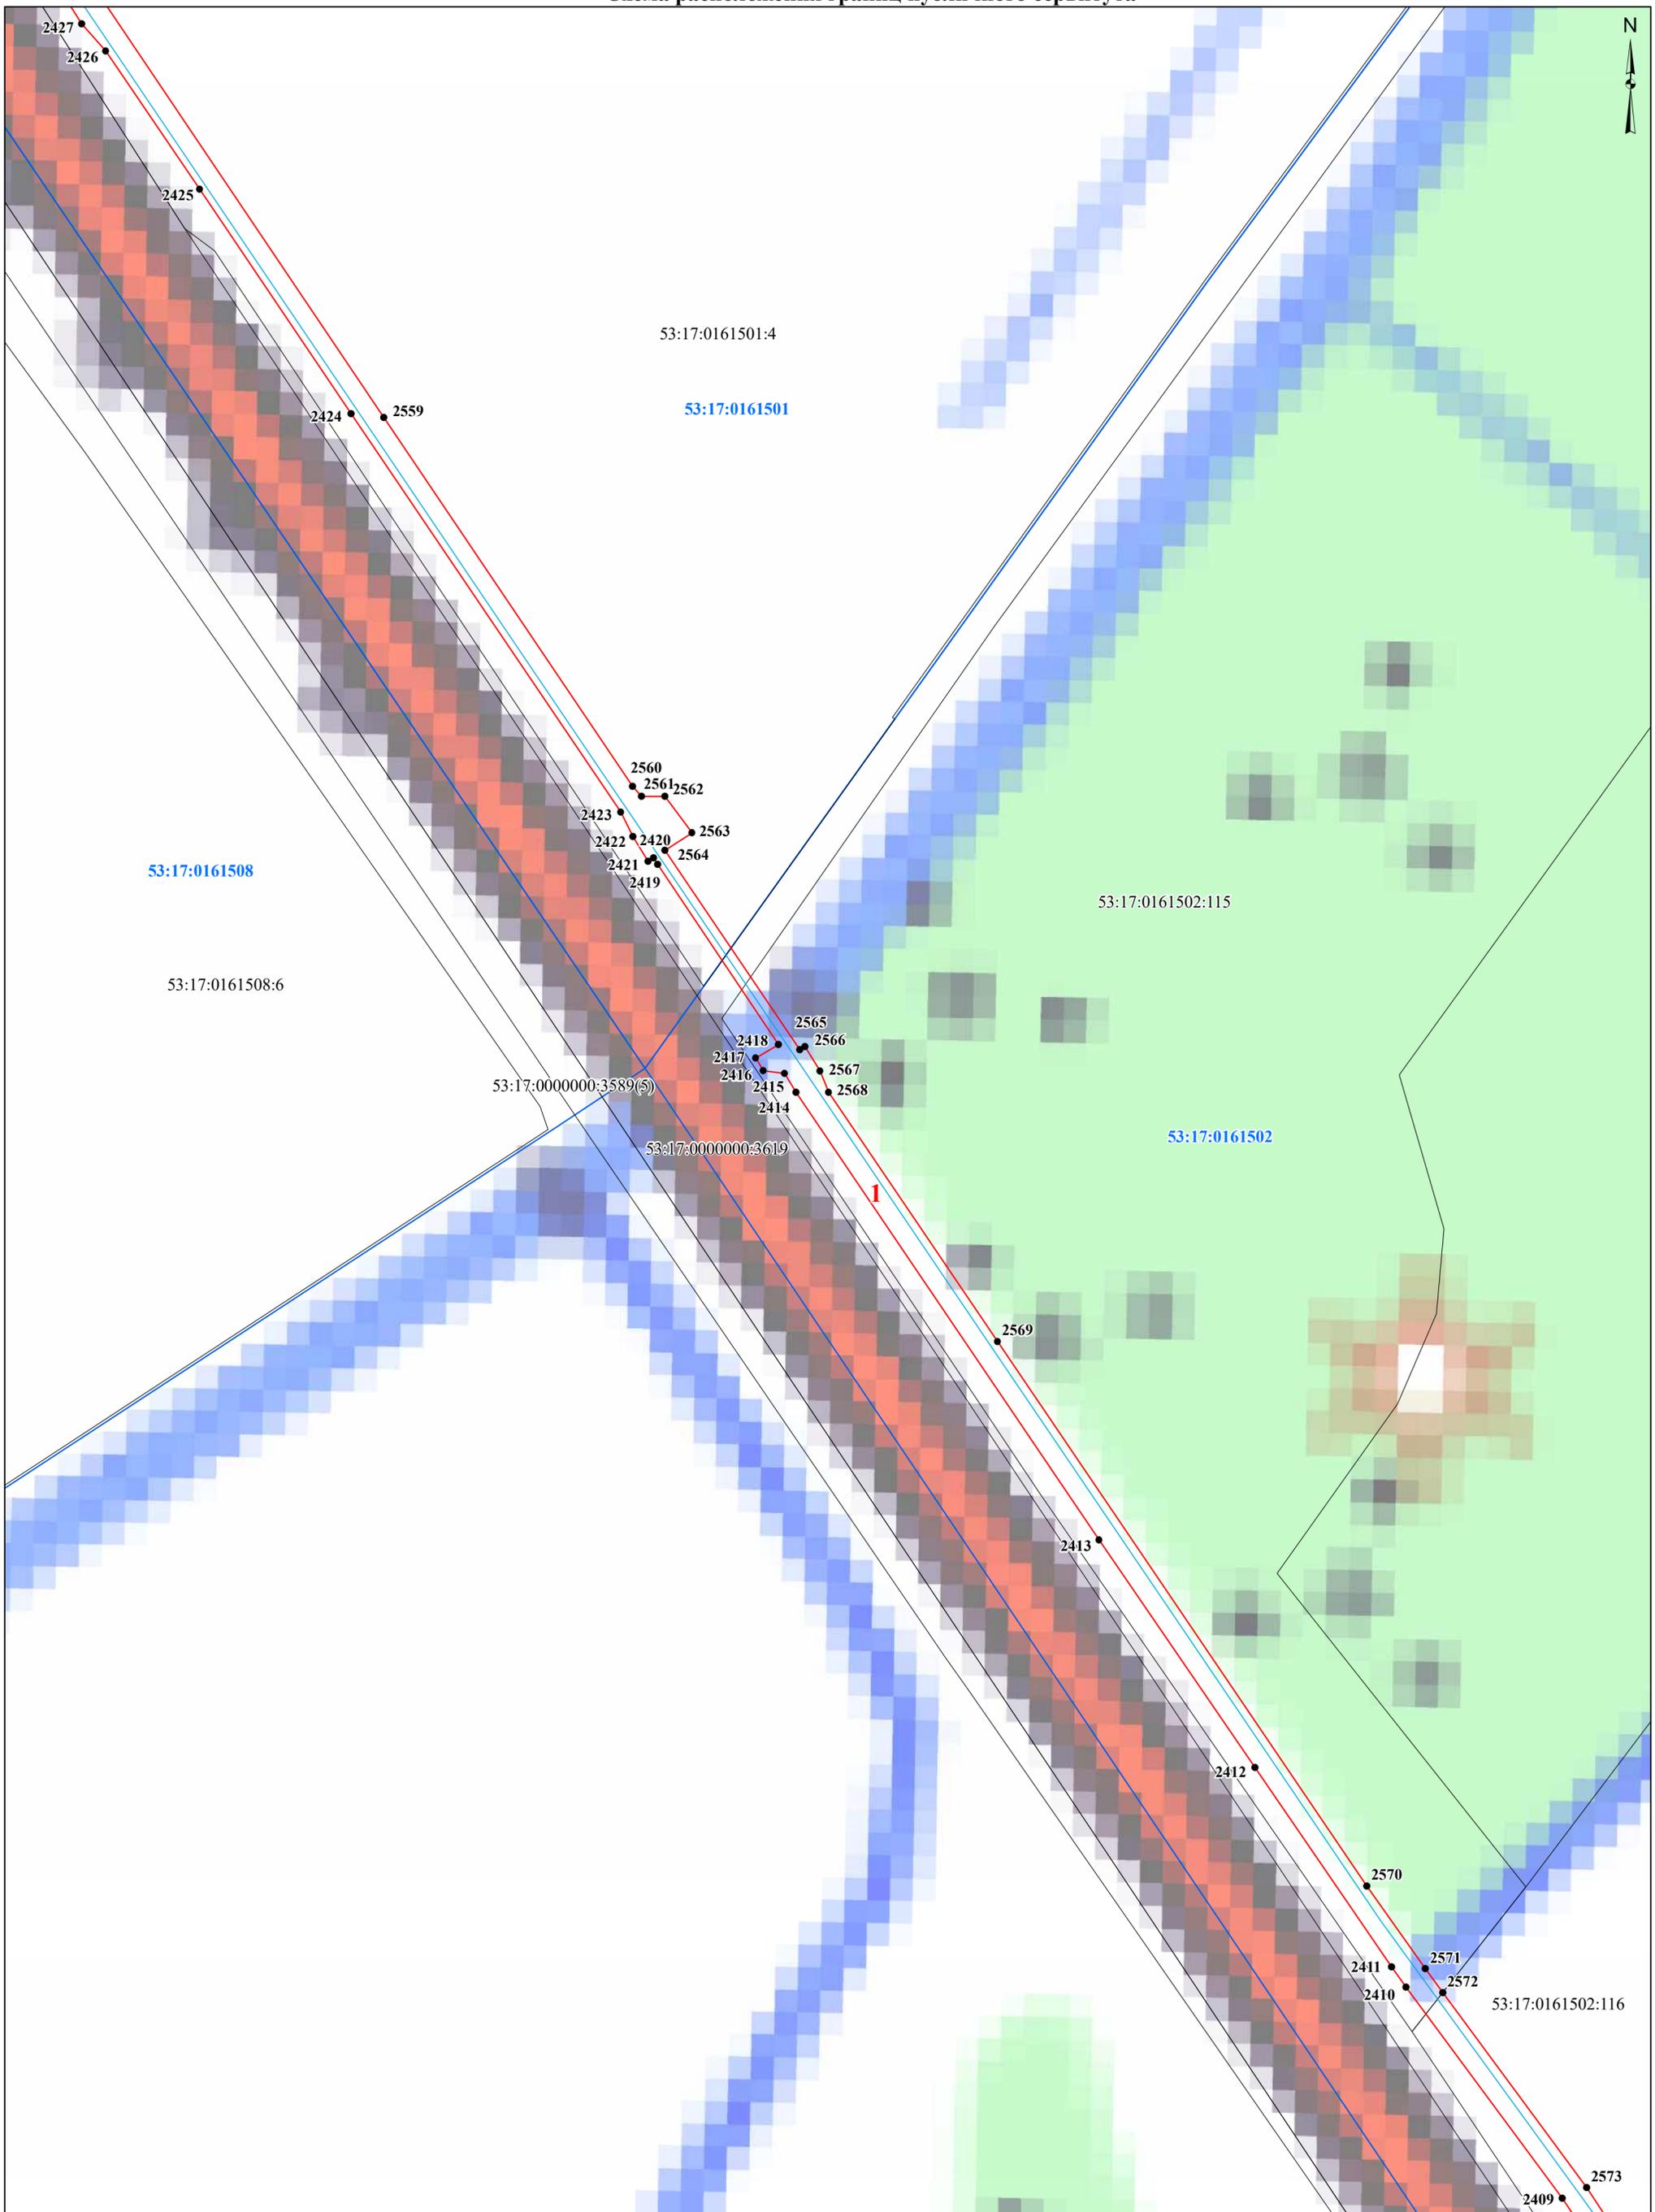

Условные обозначения:

- - проектные границы публичного сервитута
- граница земельного участка, сведения о котором содержатся в ЕГРН
- - граница кадастрового квартала
- - проектное местоположение инженерного сооружения (газопровода)

53:17:0161502 - номер кадастрового квартала



53:17:0161502:116 - кадастровый номер земельного участка

● 1 - характерная точка проектной границы публичного сервитута

1 - номер контура публичного сервитута

Масштаб 1:1 500

# Схема расположения границ публичного сервитута

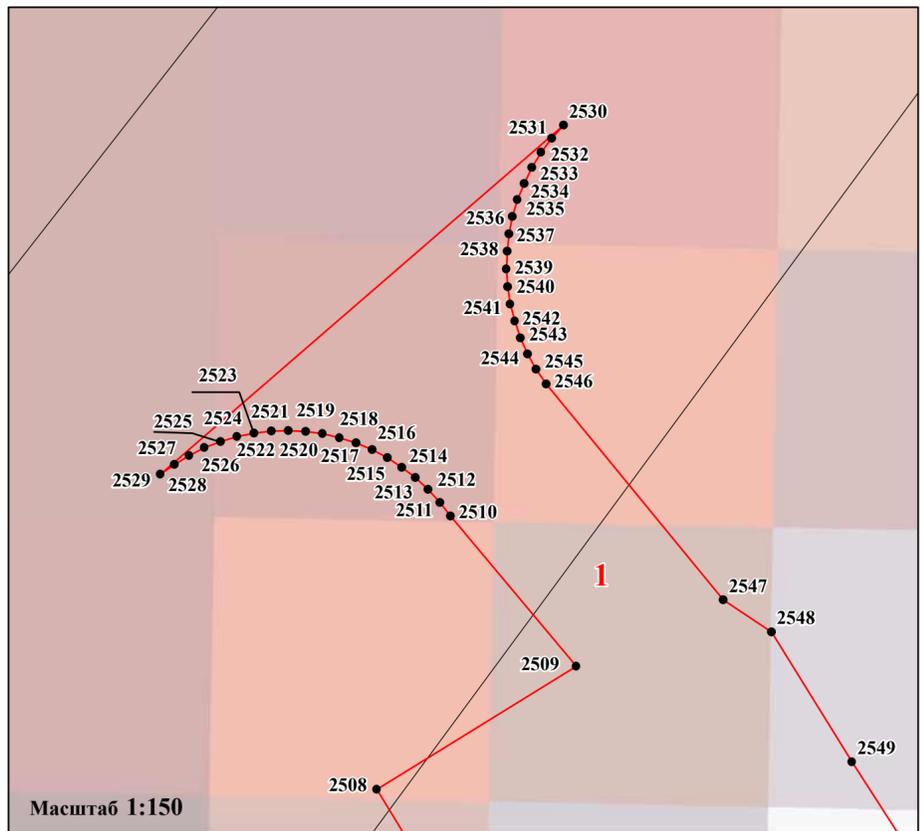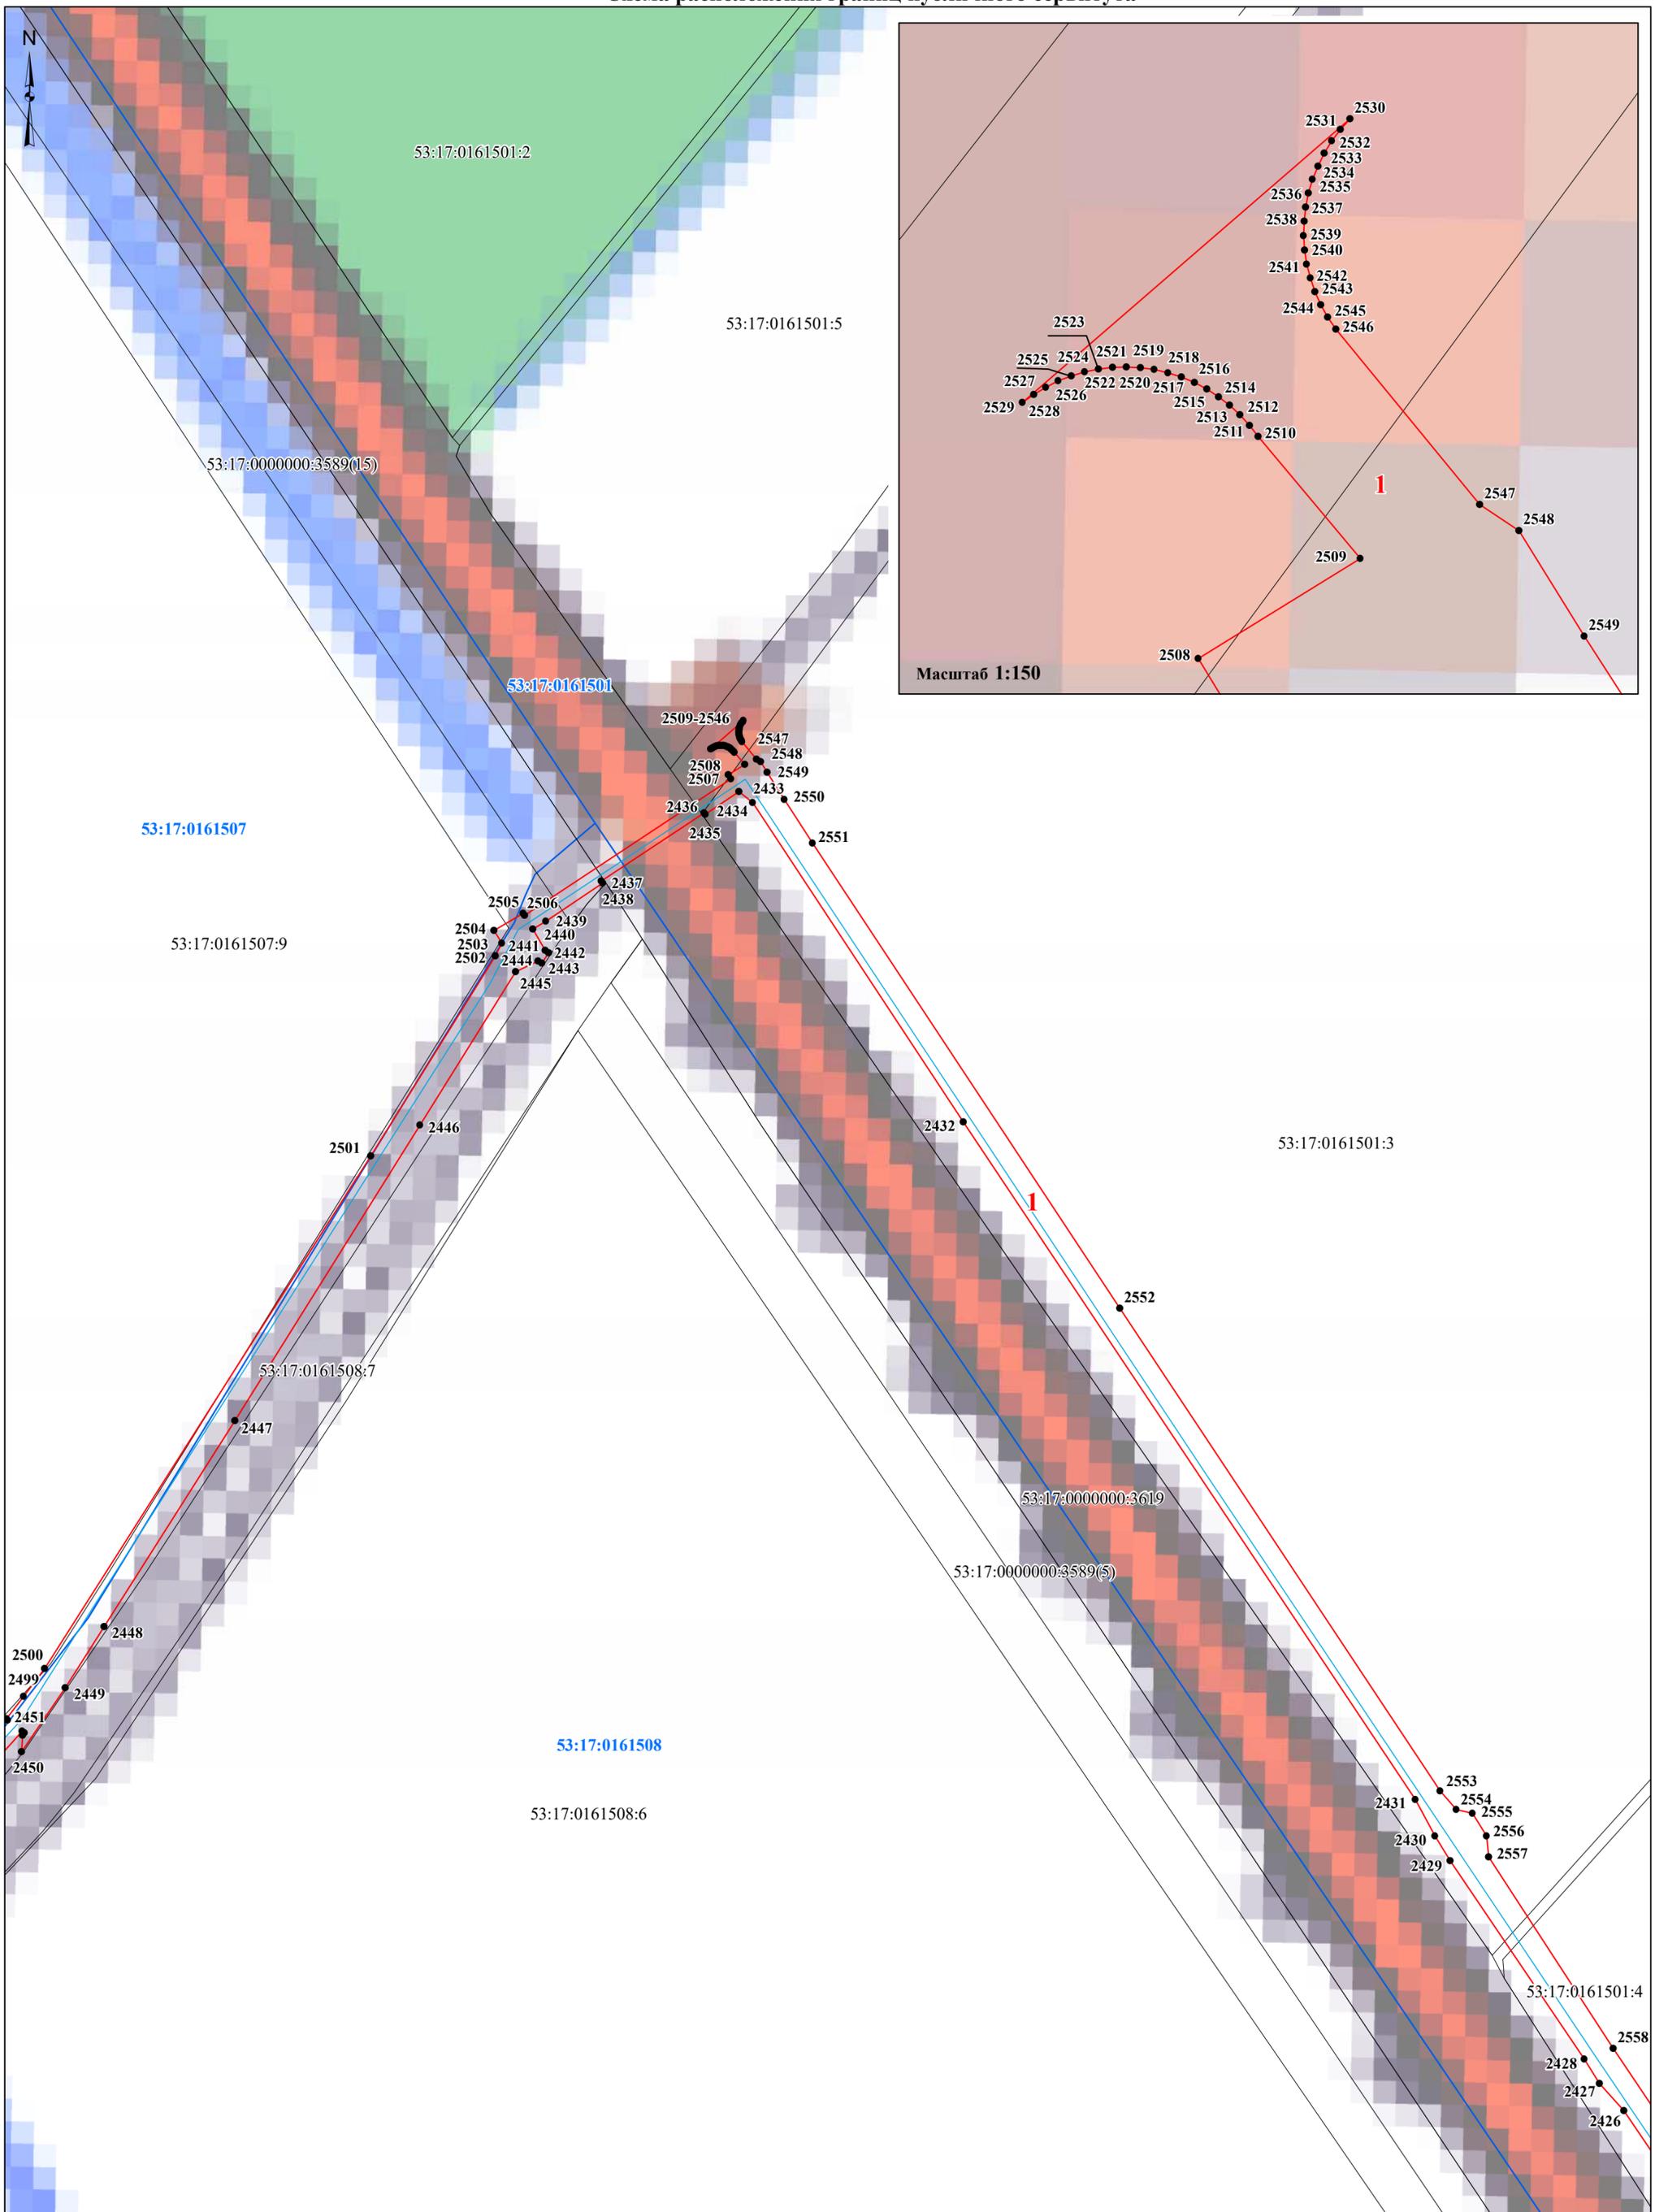

**Условные обозначения:**

- - проектные границы публичного сервитута
- граница земельного участка, сведения о котором содержатся в ЕГРН
- - граница кадастрового квартала
- - проектное местоположение инженерного сооружения (газопровода)

**53:17:0161502** - номер кадастрового квартала


**53:17:0161502:116** - кадастровый номер земельного участка

**● 1** - характерная точка проектной границы публичного сервитута

**1** - номер контура публичного сервитута

**Масштаб 1:1 500**

# Схема расположения границ публичного сервитута

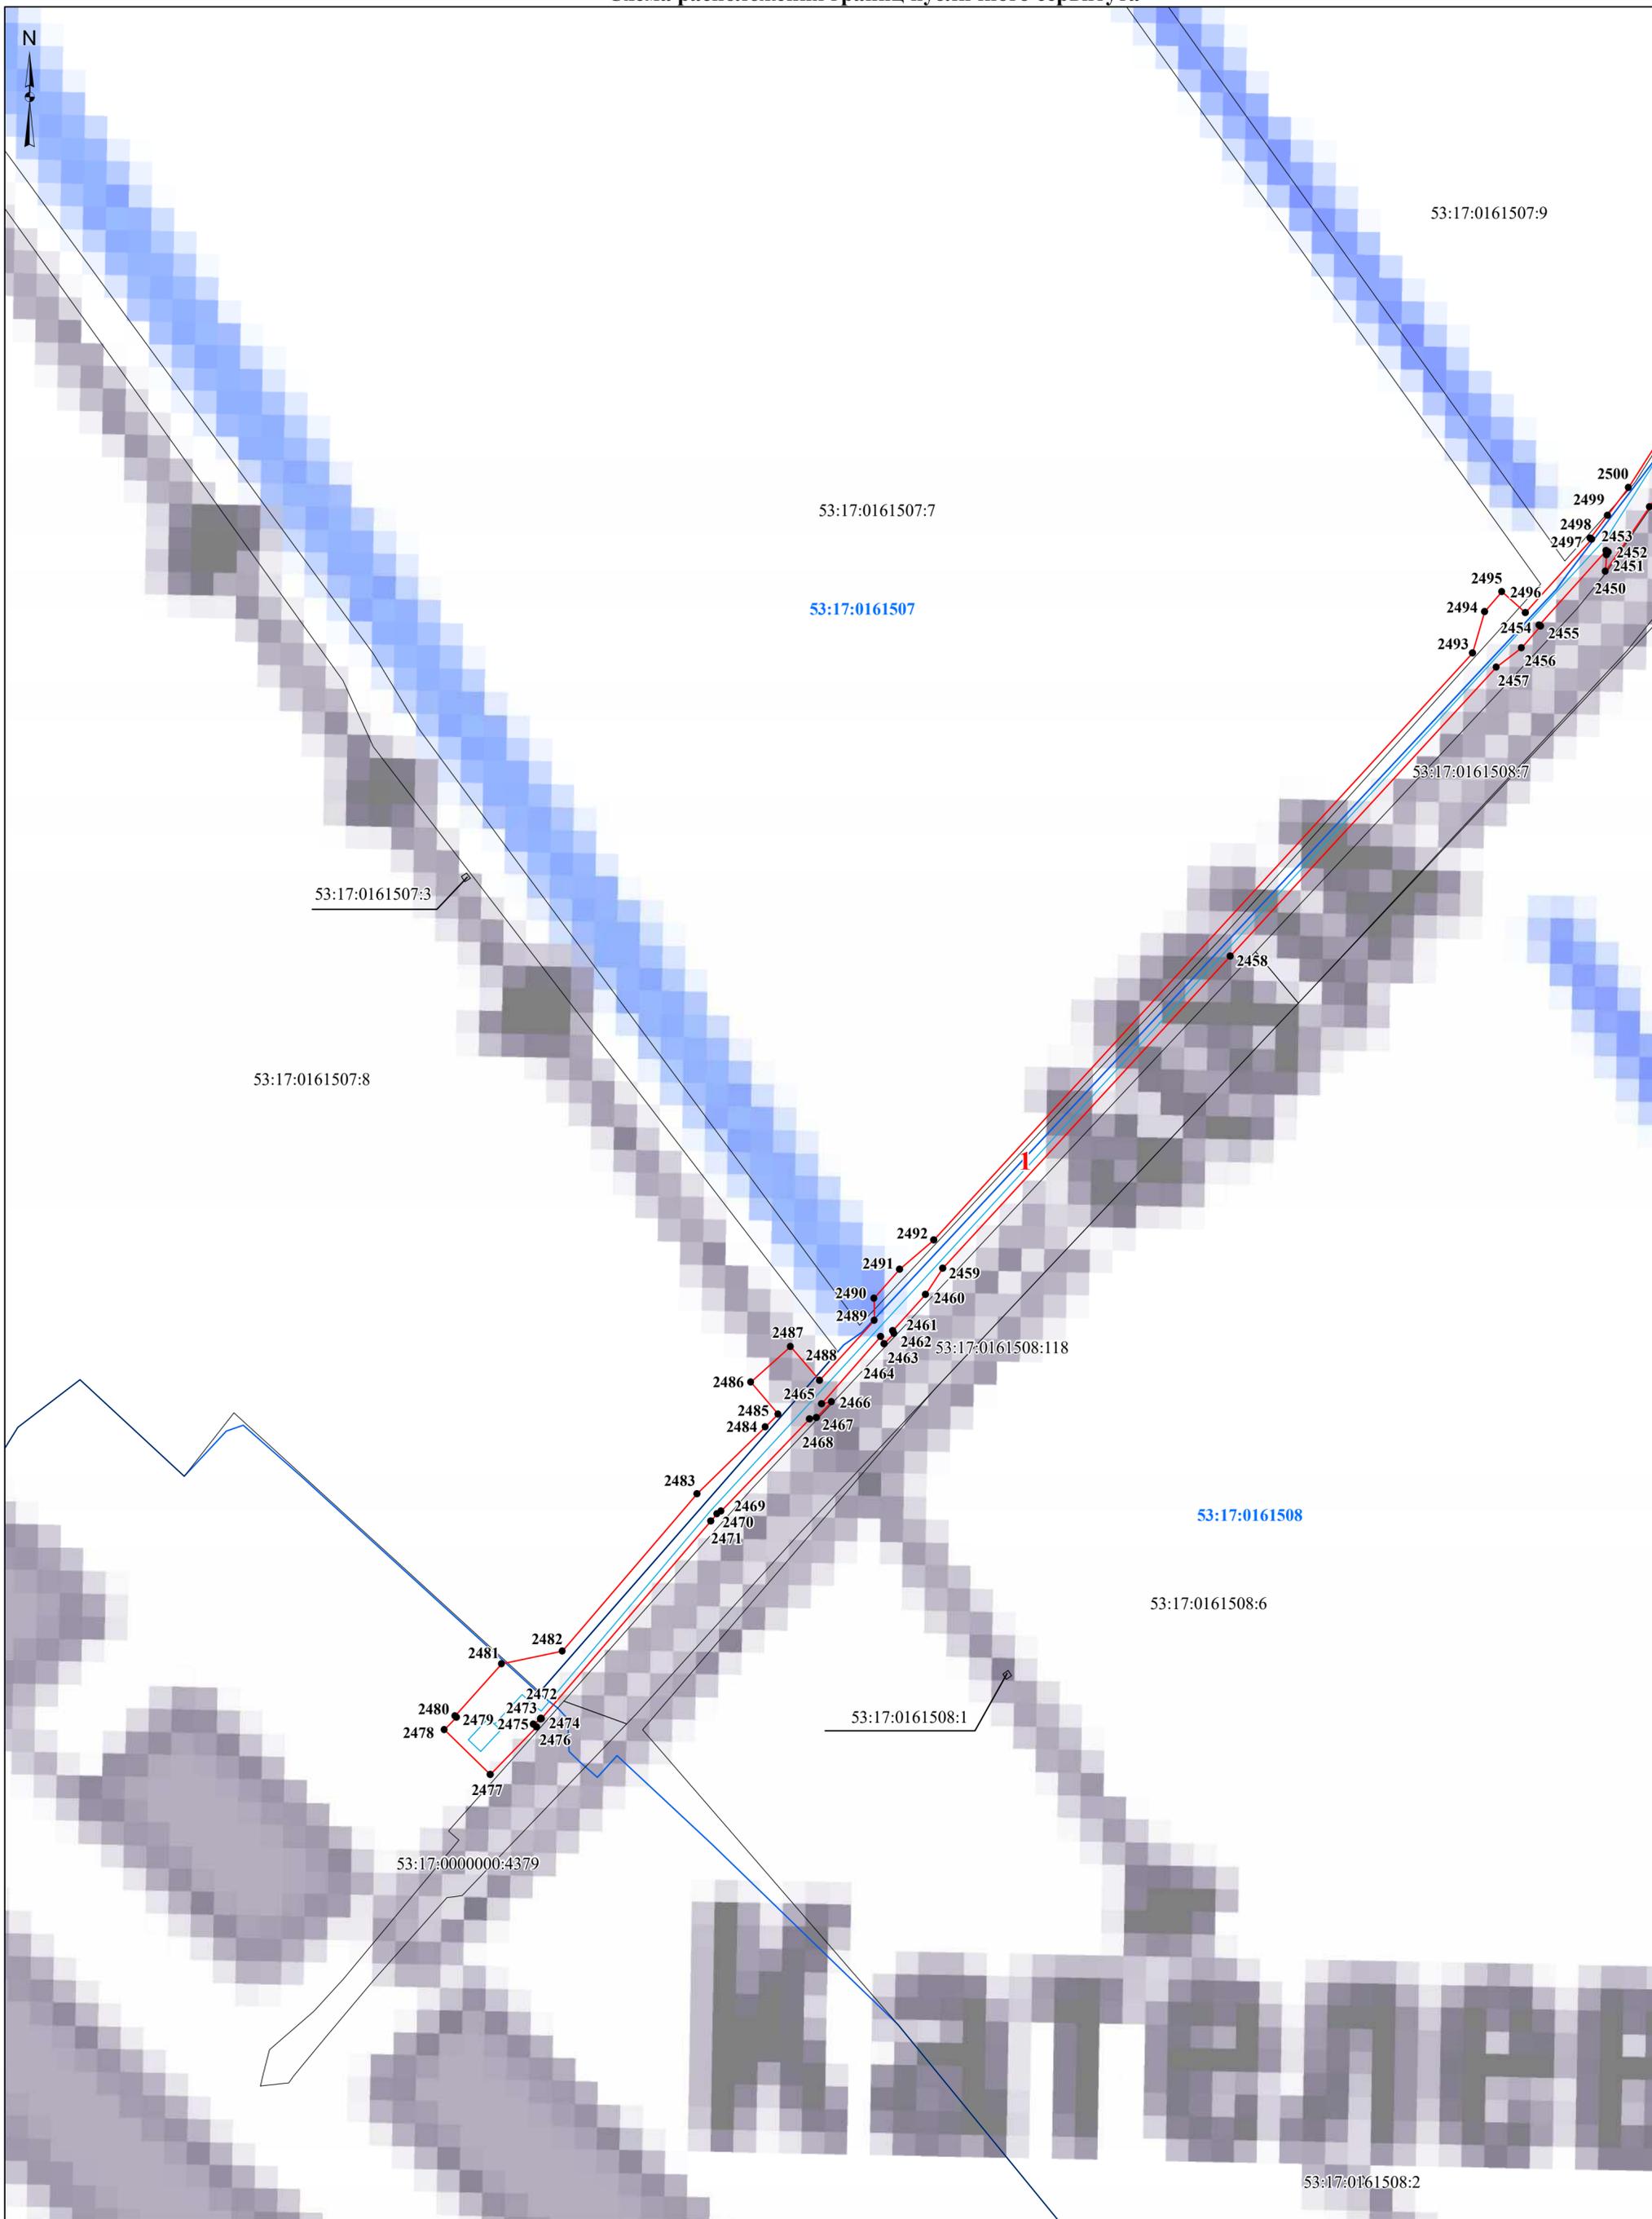

**Условные обозначения:**

- ▬ - проектные границы публичного сервитута
- граница земельного участка, сведения о котором содержатся в ЕГРН
- ▬ - граница кадастрового квартала
- ▬ - проектное местоположение инженерного сооружения (газопровода)

**53:17:0161502** - номер кадастрового квартала


**53:17:0161502:116** - кадастровый номер земельного участка

**● 1** - характерная точка проектной границы публичного сервитута

**1** - номер контура публичного сервитута

Масштаб 1:1 500

# Схема расположения границ публичного сервитута

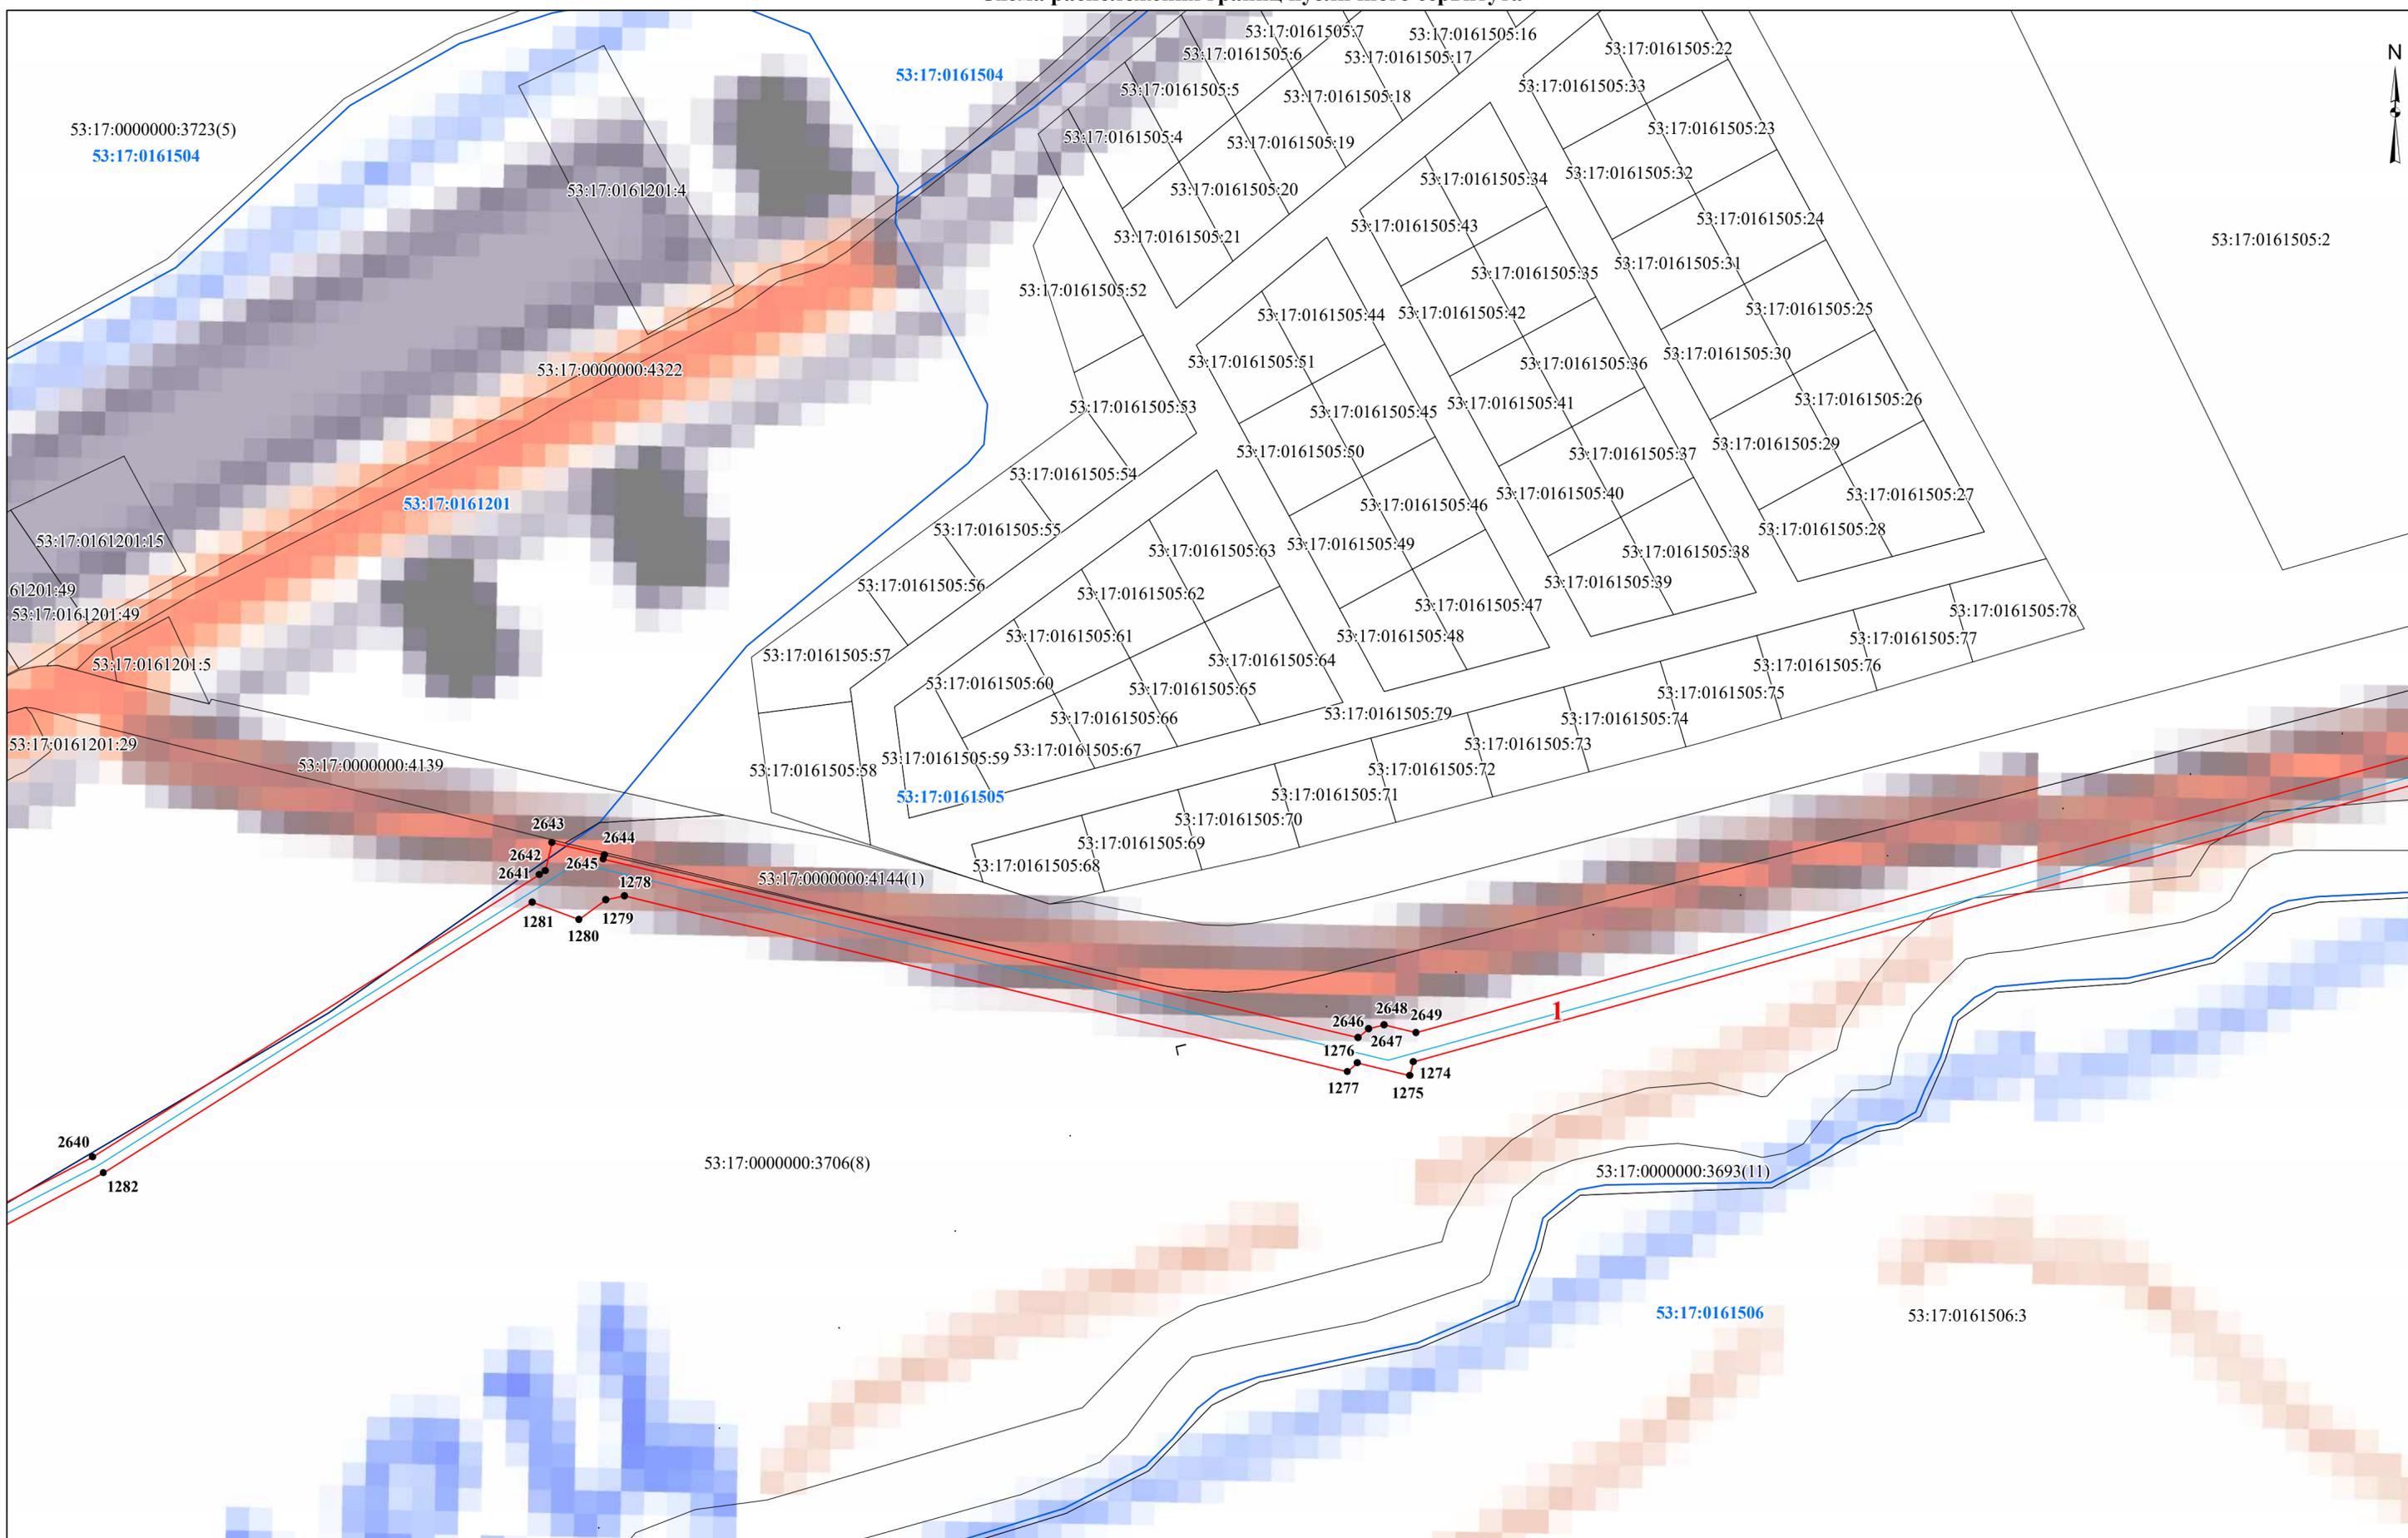


- Условные обозначения:**
- проектные границы публичного сервитута
  - граница земельного участка, сведения о котором содержатся в ЕГРН
  - граница кадастрового квартала
  - проектное местоположение инженерного сооружения (газопровода)

- 53:17:0161506** - номер кадастрового квартала
- 53:17:0161506:3** - кадастровый номер земельного участка
- 1** - характерная точка проектной границы публичного сервитута
- 1** - номер контура публичного сервитута

Масштаб 1:1 500

# Схема расположения границ публичного сервитута

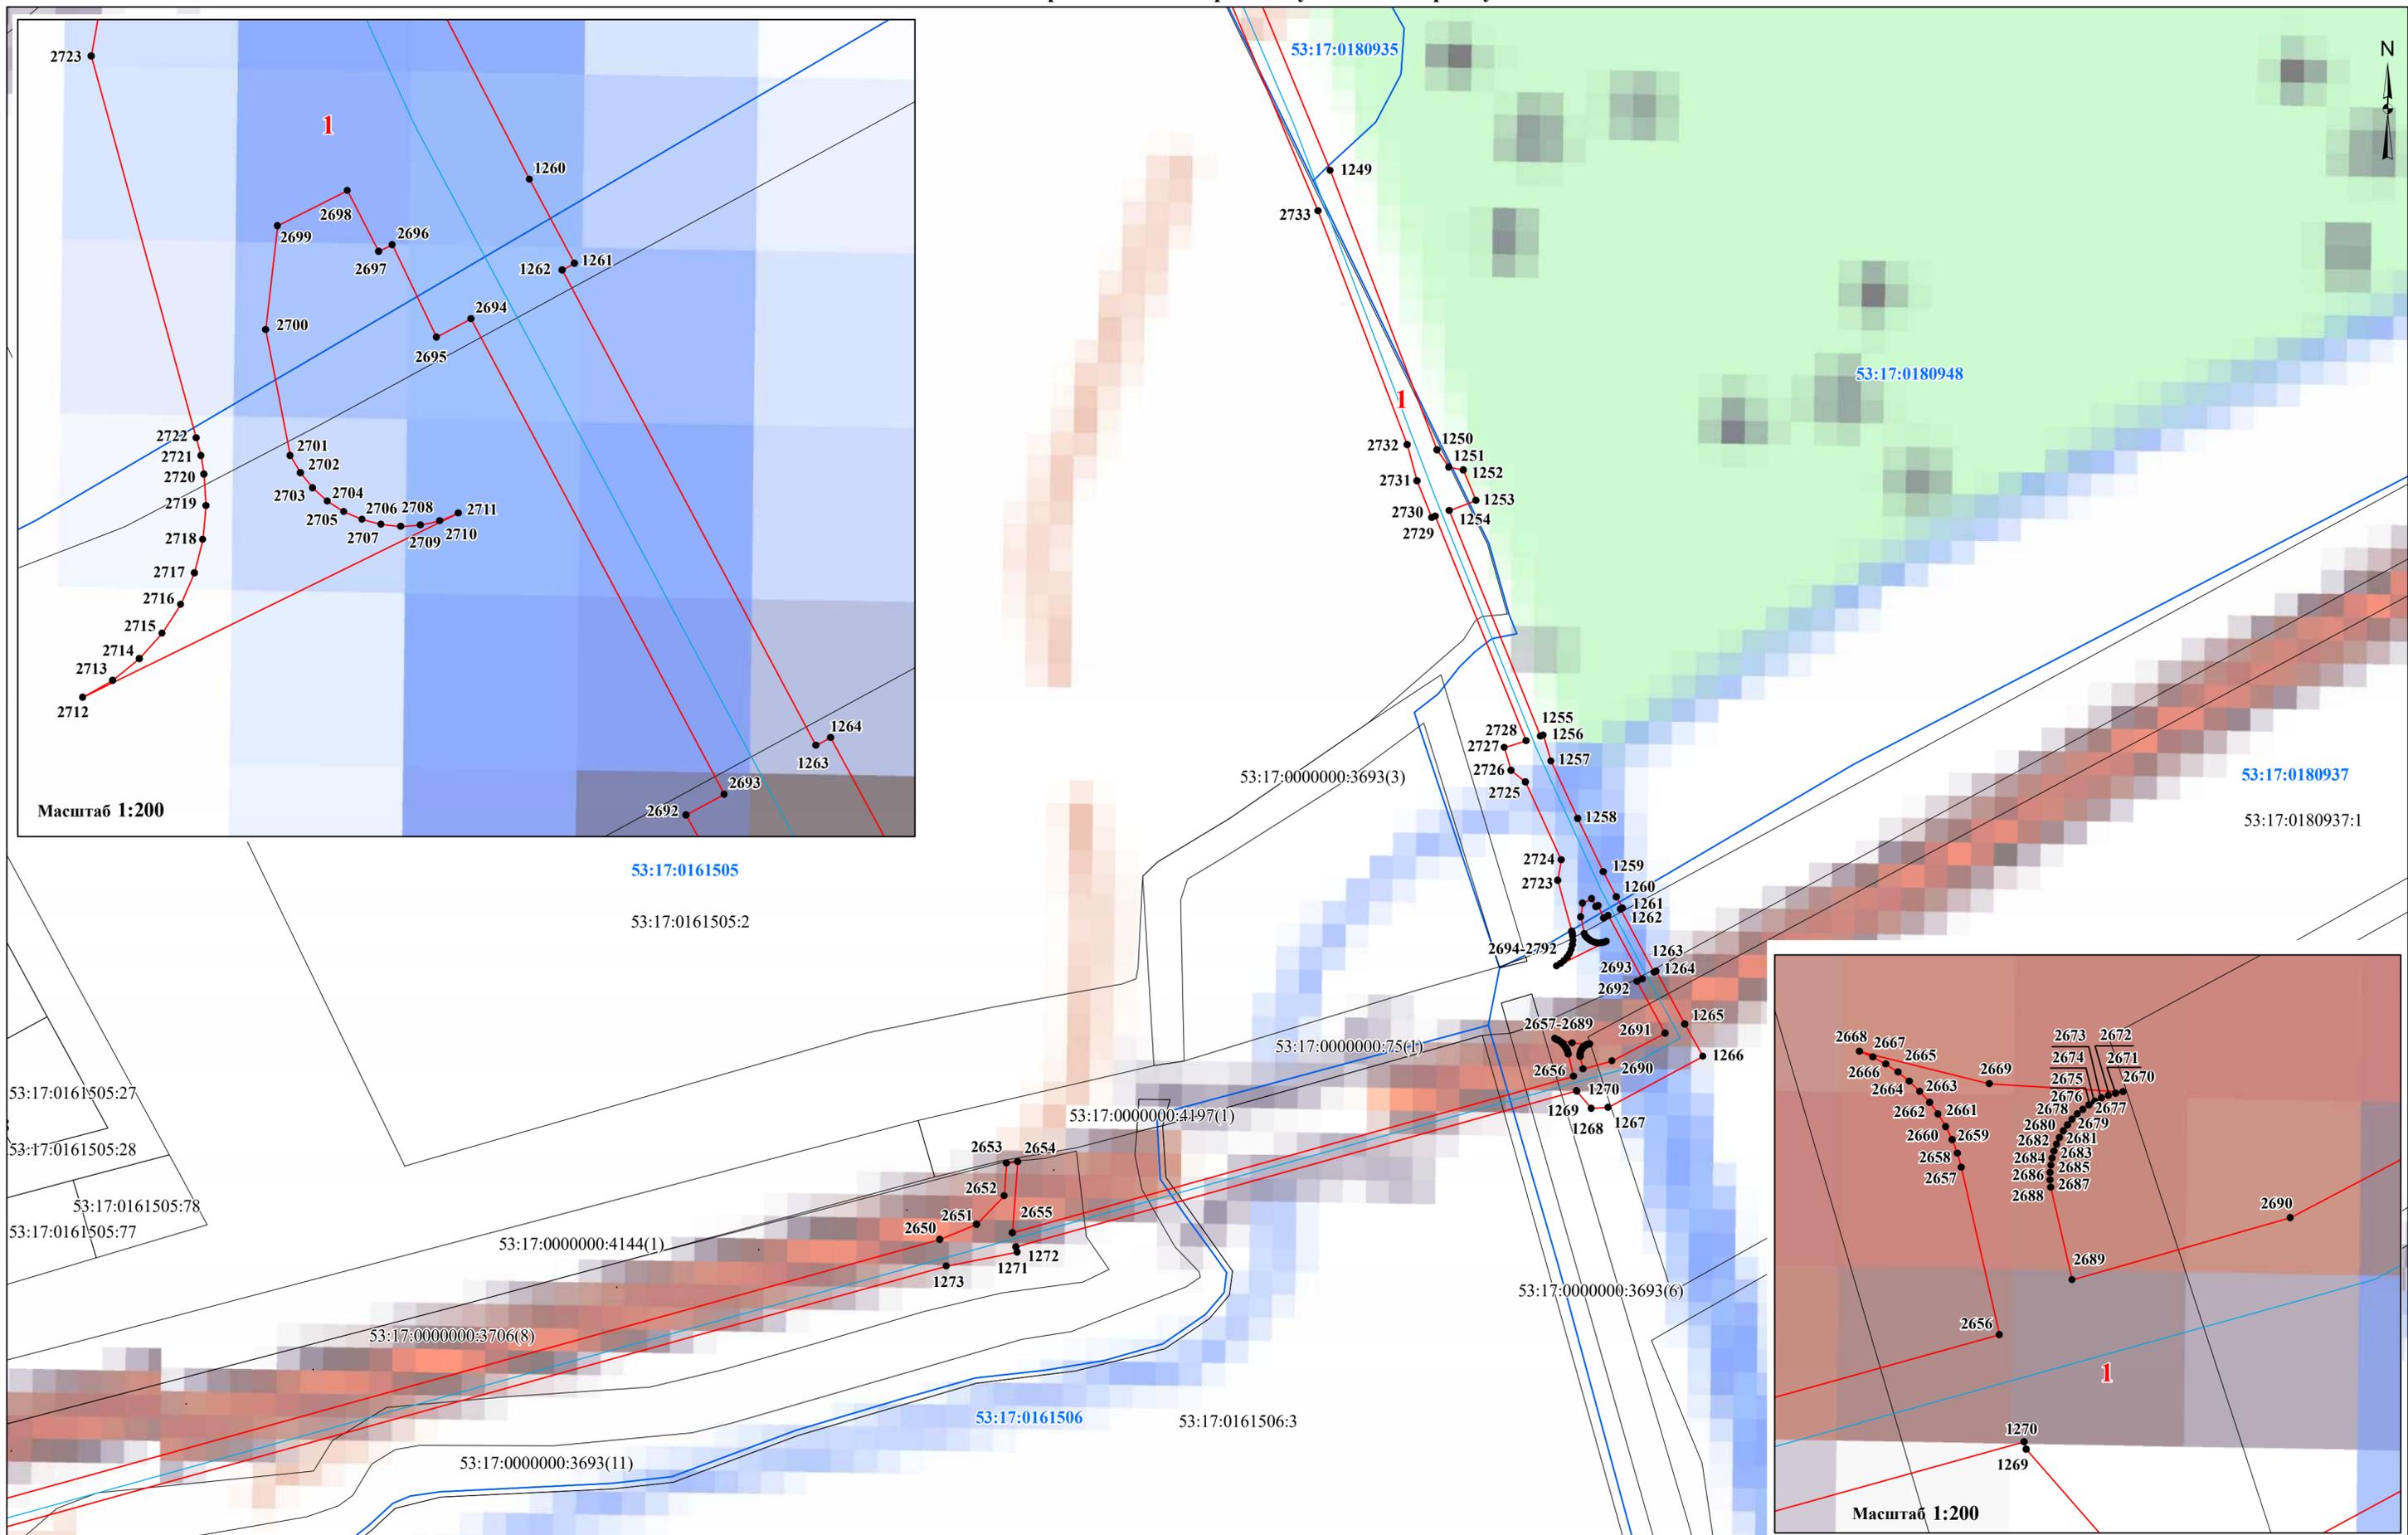

Масштаб 1:200


Масштаб 1:200

Масштаб 1:1 500

- Условные обозначения:**
- проектные границы публичного сервитута
  - граница земельного участка, сведения о котором содержатся в ЕГРН
  - граница кадастрового квартала
  - проектное местоположение инженерного сооружения (газопровода)

- 53:17:0161506** - номер кадастрового квартала
- 53:17:0161506:3** - кадастровый номер земельного участка
- 1** - характерная точка проектной границы публичного сервитута
- 1** - номер контура публичного сервитута

# Схема расположения границ публичного сервитута

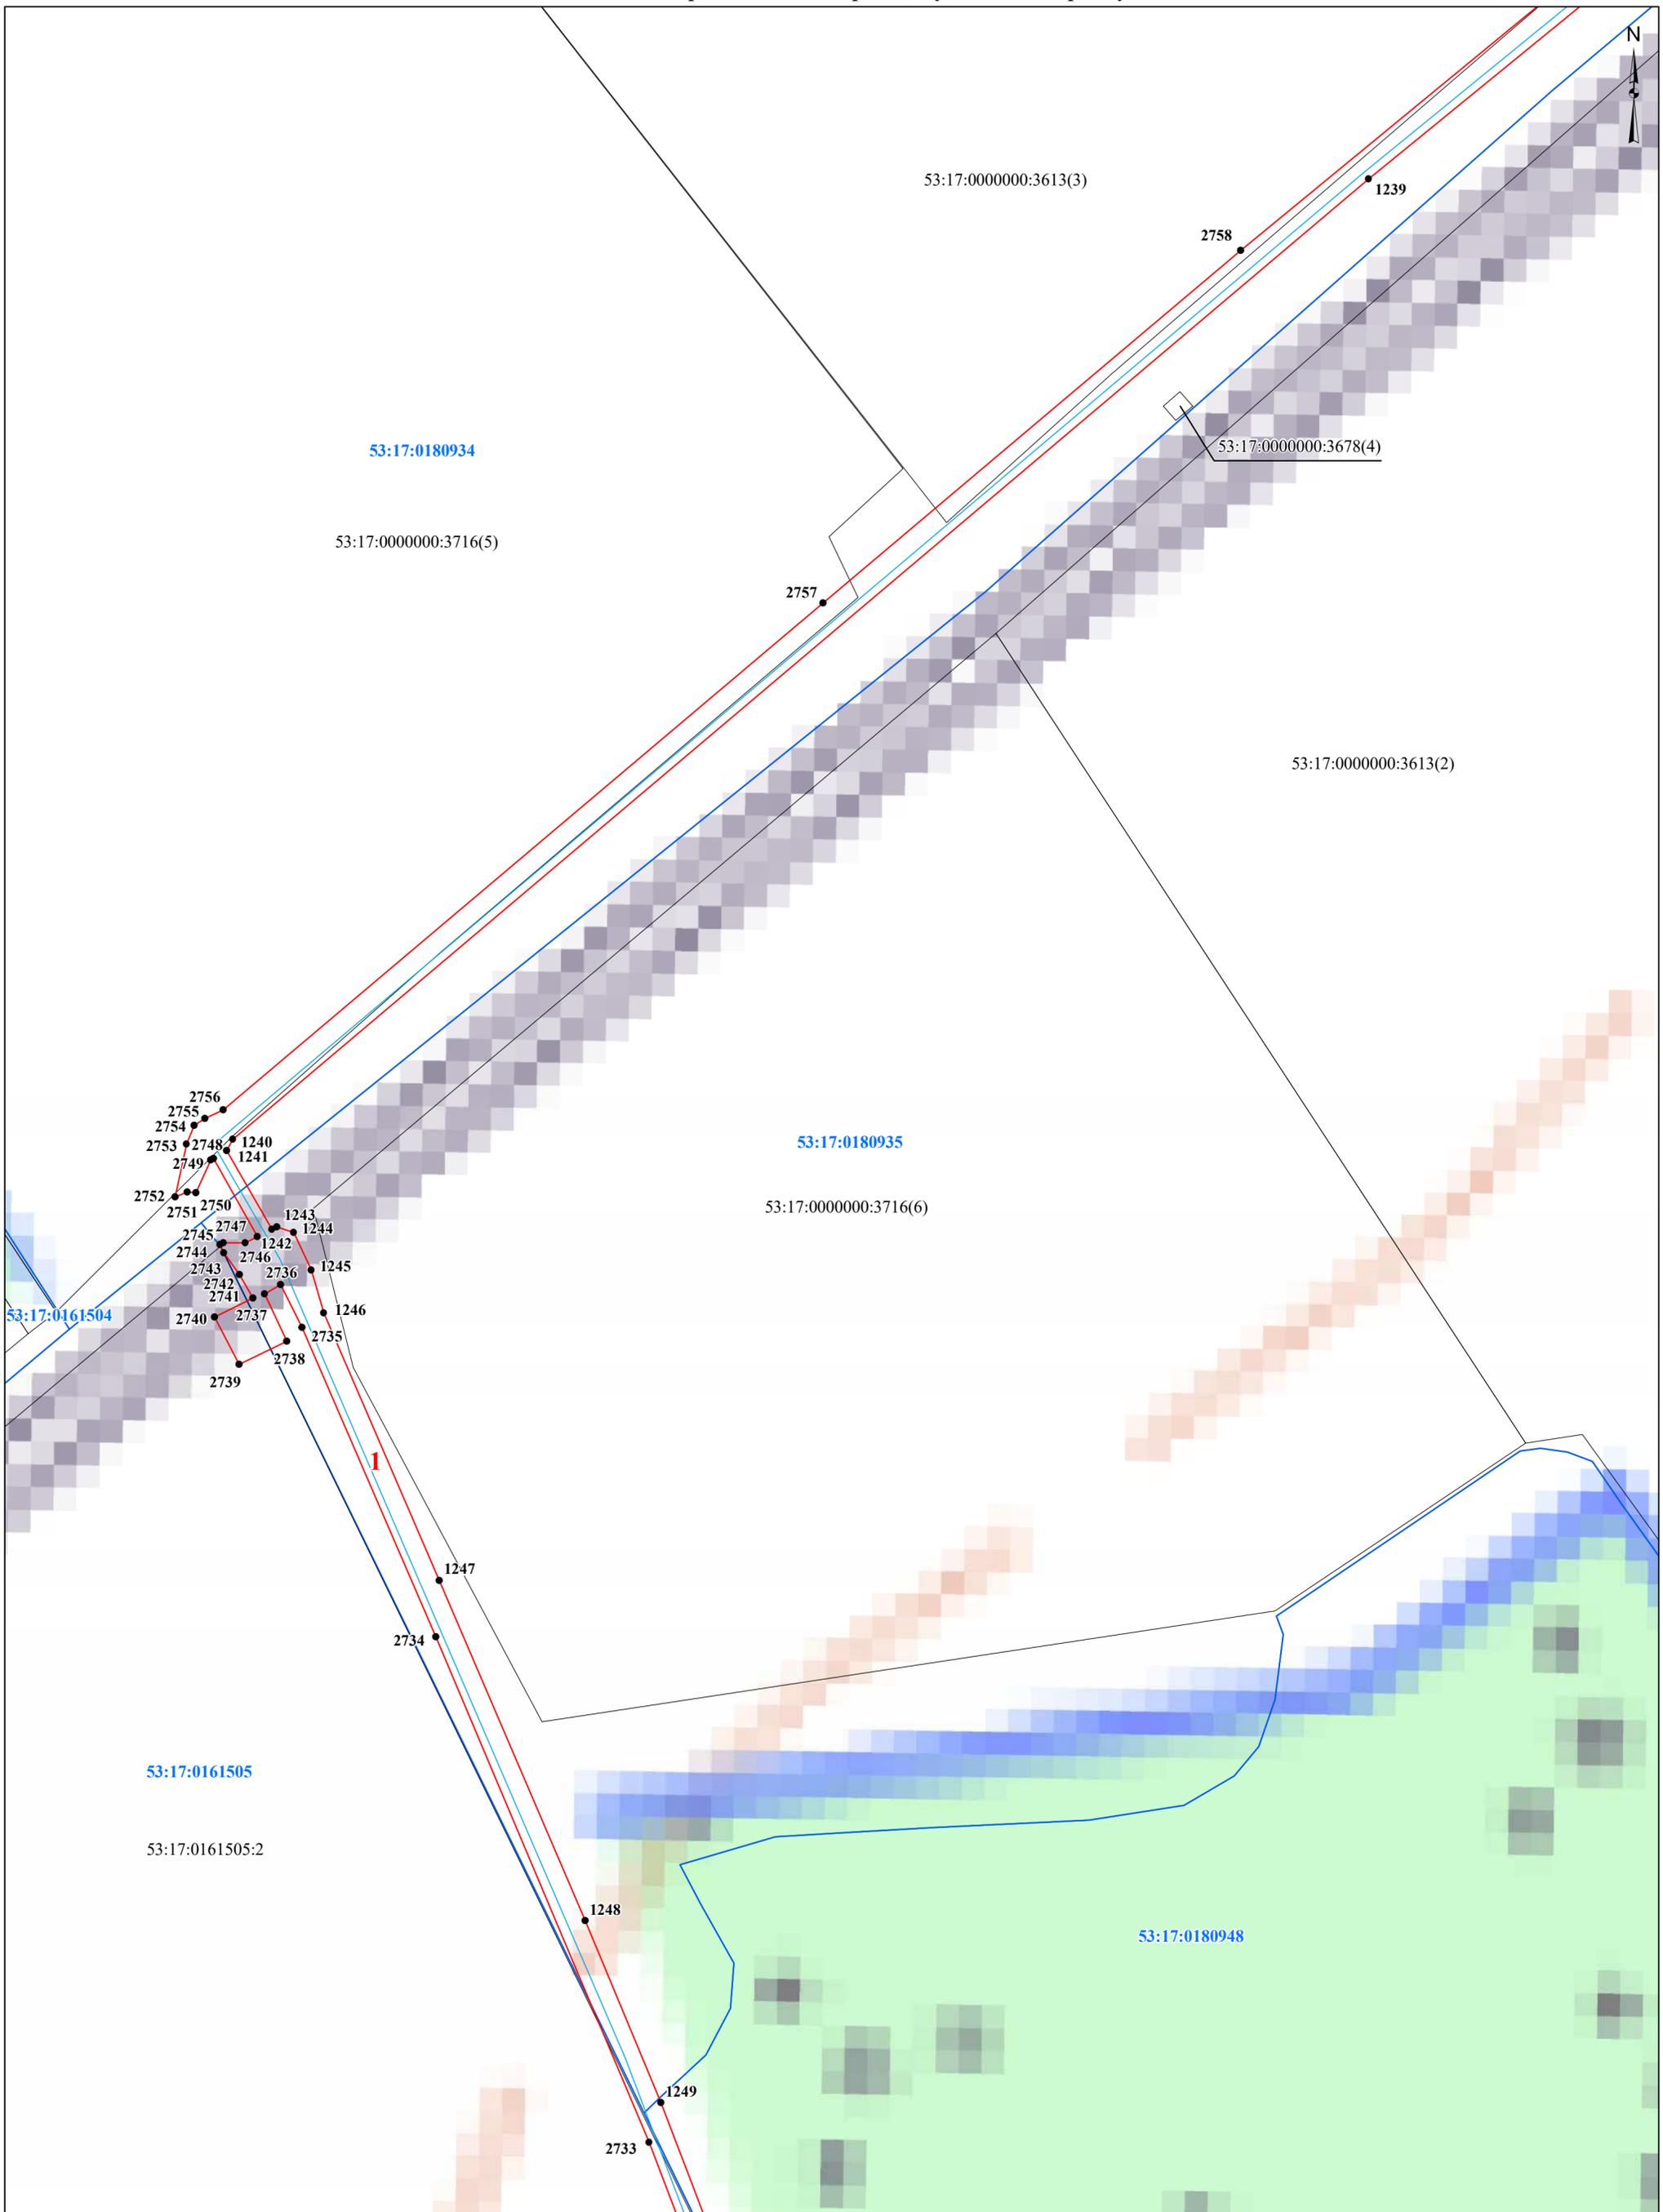

**Условные обозначения:**

- - проектные границы публичного сервитута
- граница земельного участка, сведения о котором содержатся в ЕГРН
- - граница кадастрового квартала
- - проектное местоположение инженерного сооружения (газопровода)

**53:17:0161506** - номер кадастрового квартала


**53:17:0161506:3** - кадастровый номер земельного участка

● **1** - характерная точка проектной границы публичного сервитута

**1** - номер контура публичного сервитута

**Масштаб 1:1 500**

# Схема расположения границ публичного сервитута

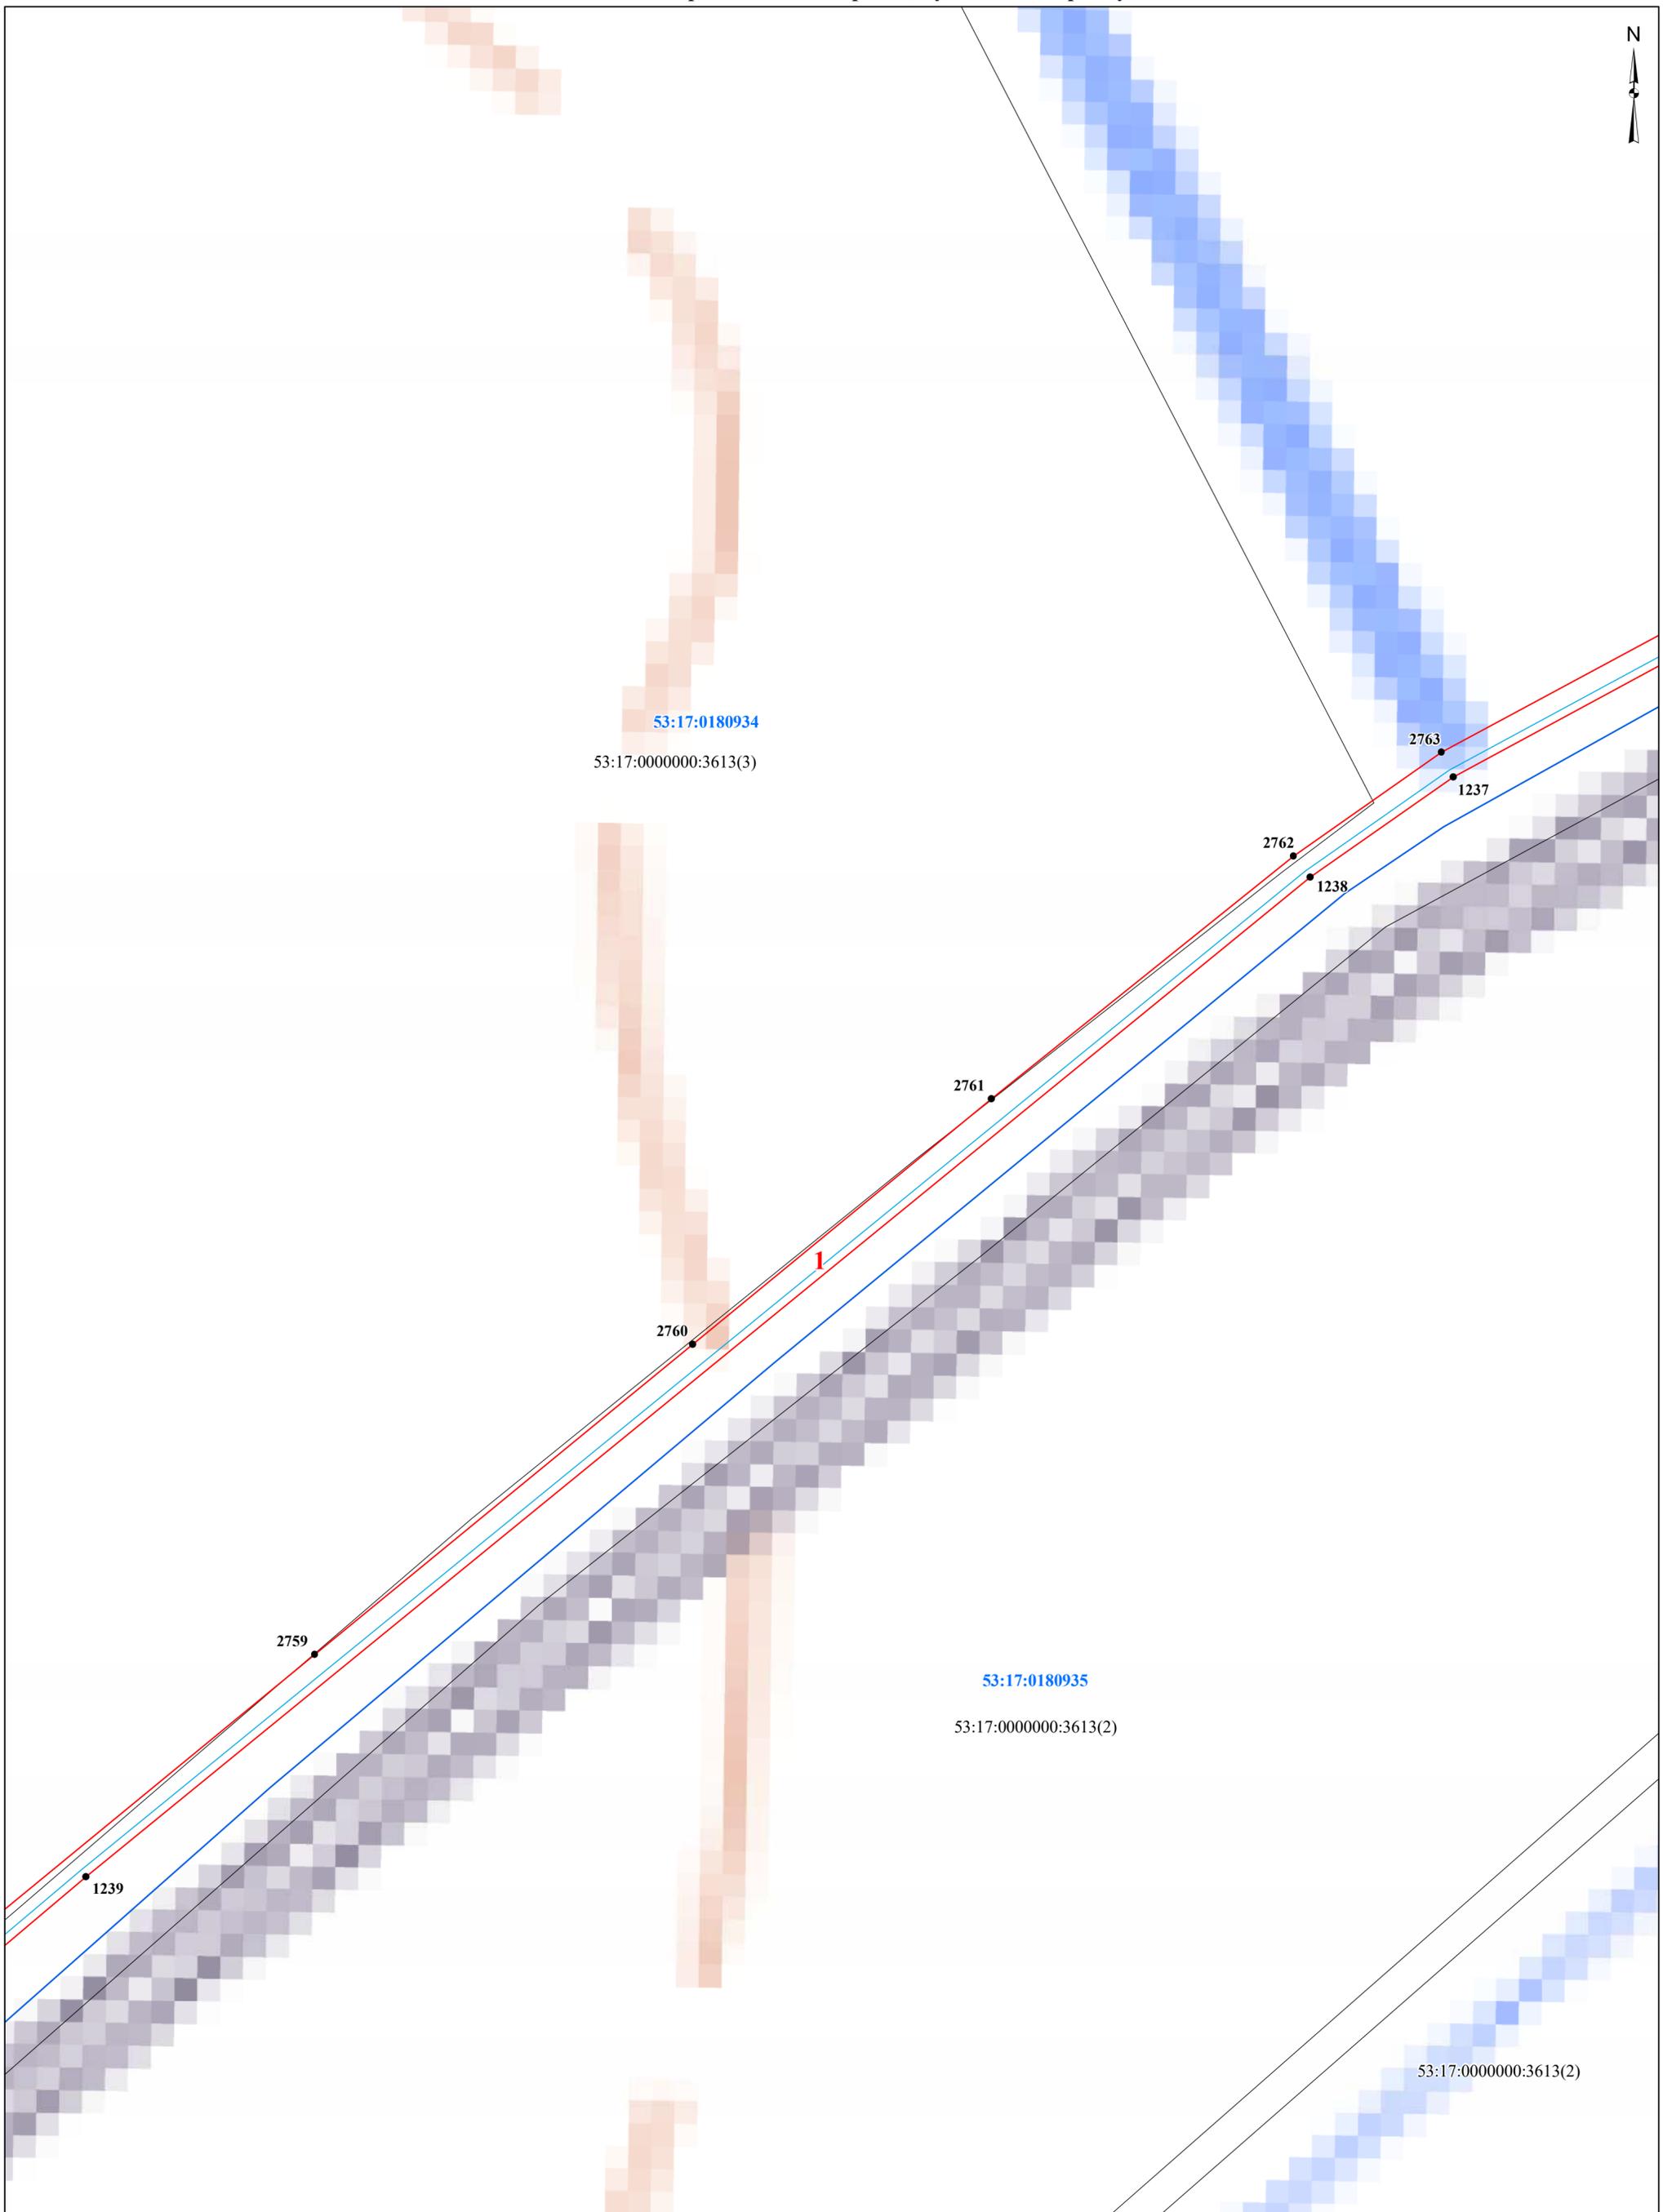

## Условные обозначения:

- проектные границы публичного сервитута
- граница земельного участка, сведения о котором содержатся в ЕГРН
- граница кадастрового квартала
- проектное местоположение инженерного сооружения (газопровода)

**53:17:0161506** - номер кадастрового квартала


**53:17:0161506:3** - кадастровый номер земельного участка

● **1** - характерная точка проектной границы публичного сервитута

**1** - номер контура публичного сервитута

Масштаб 1:1 500

# Схема расположения границ публичного сервитута

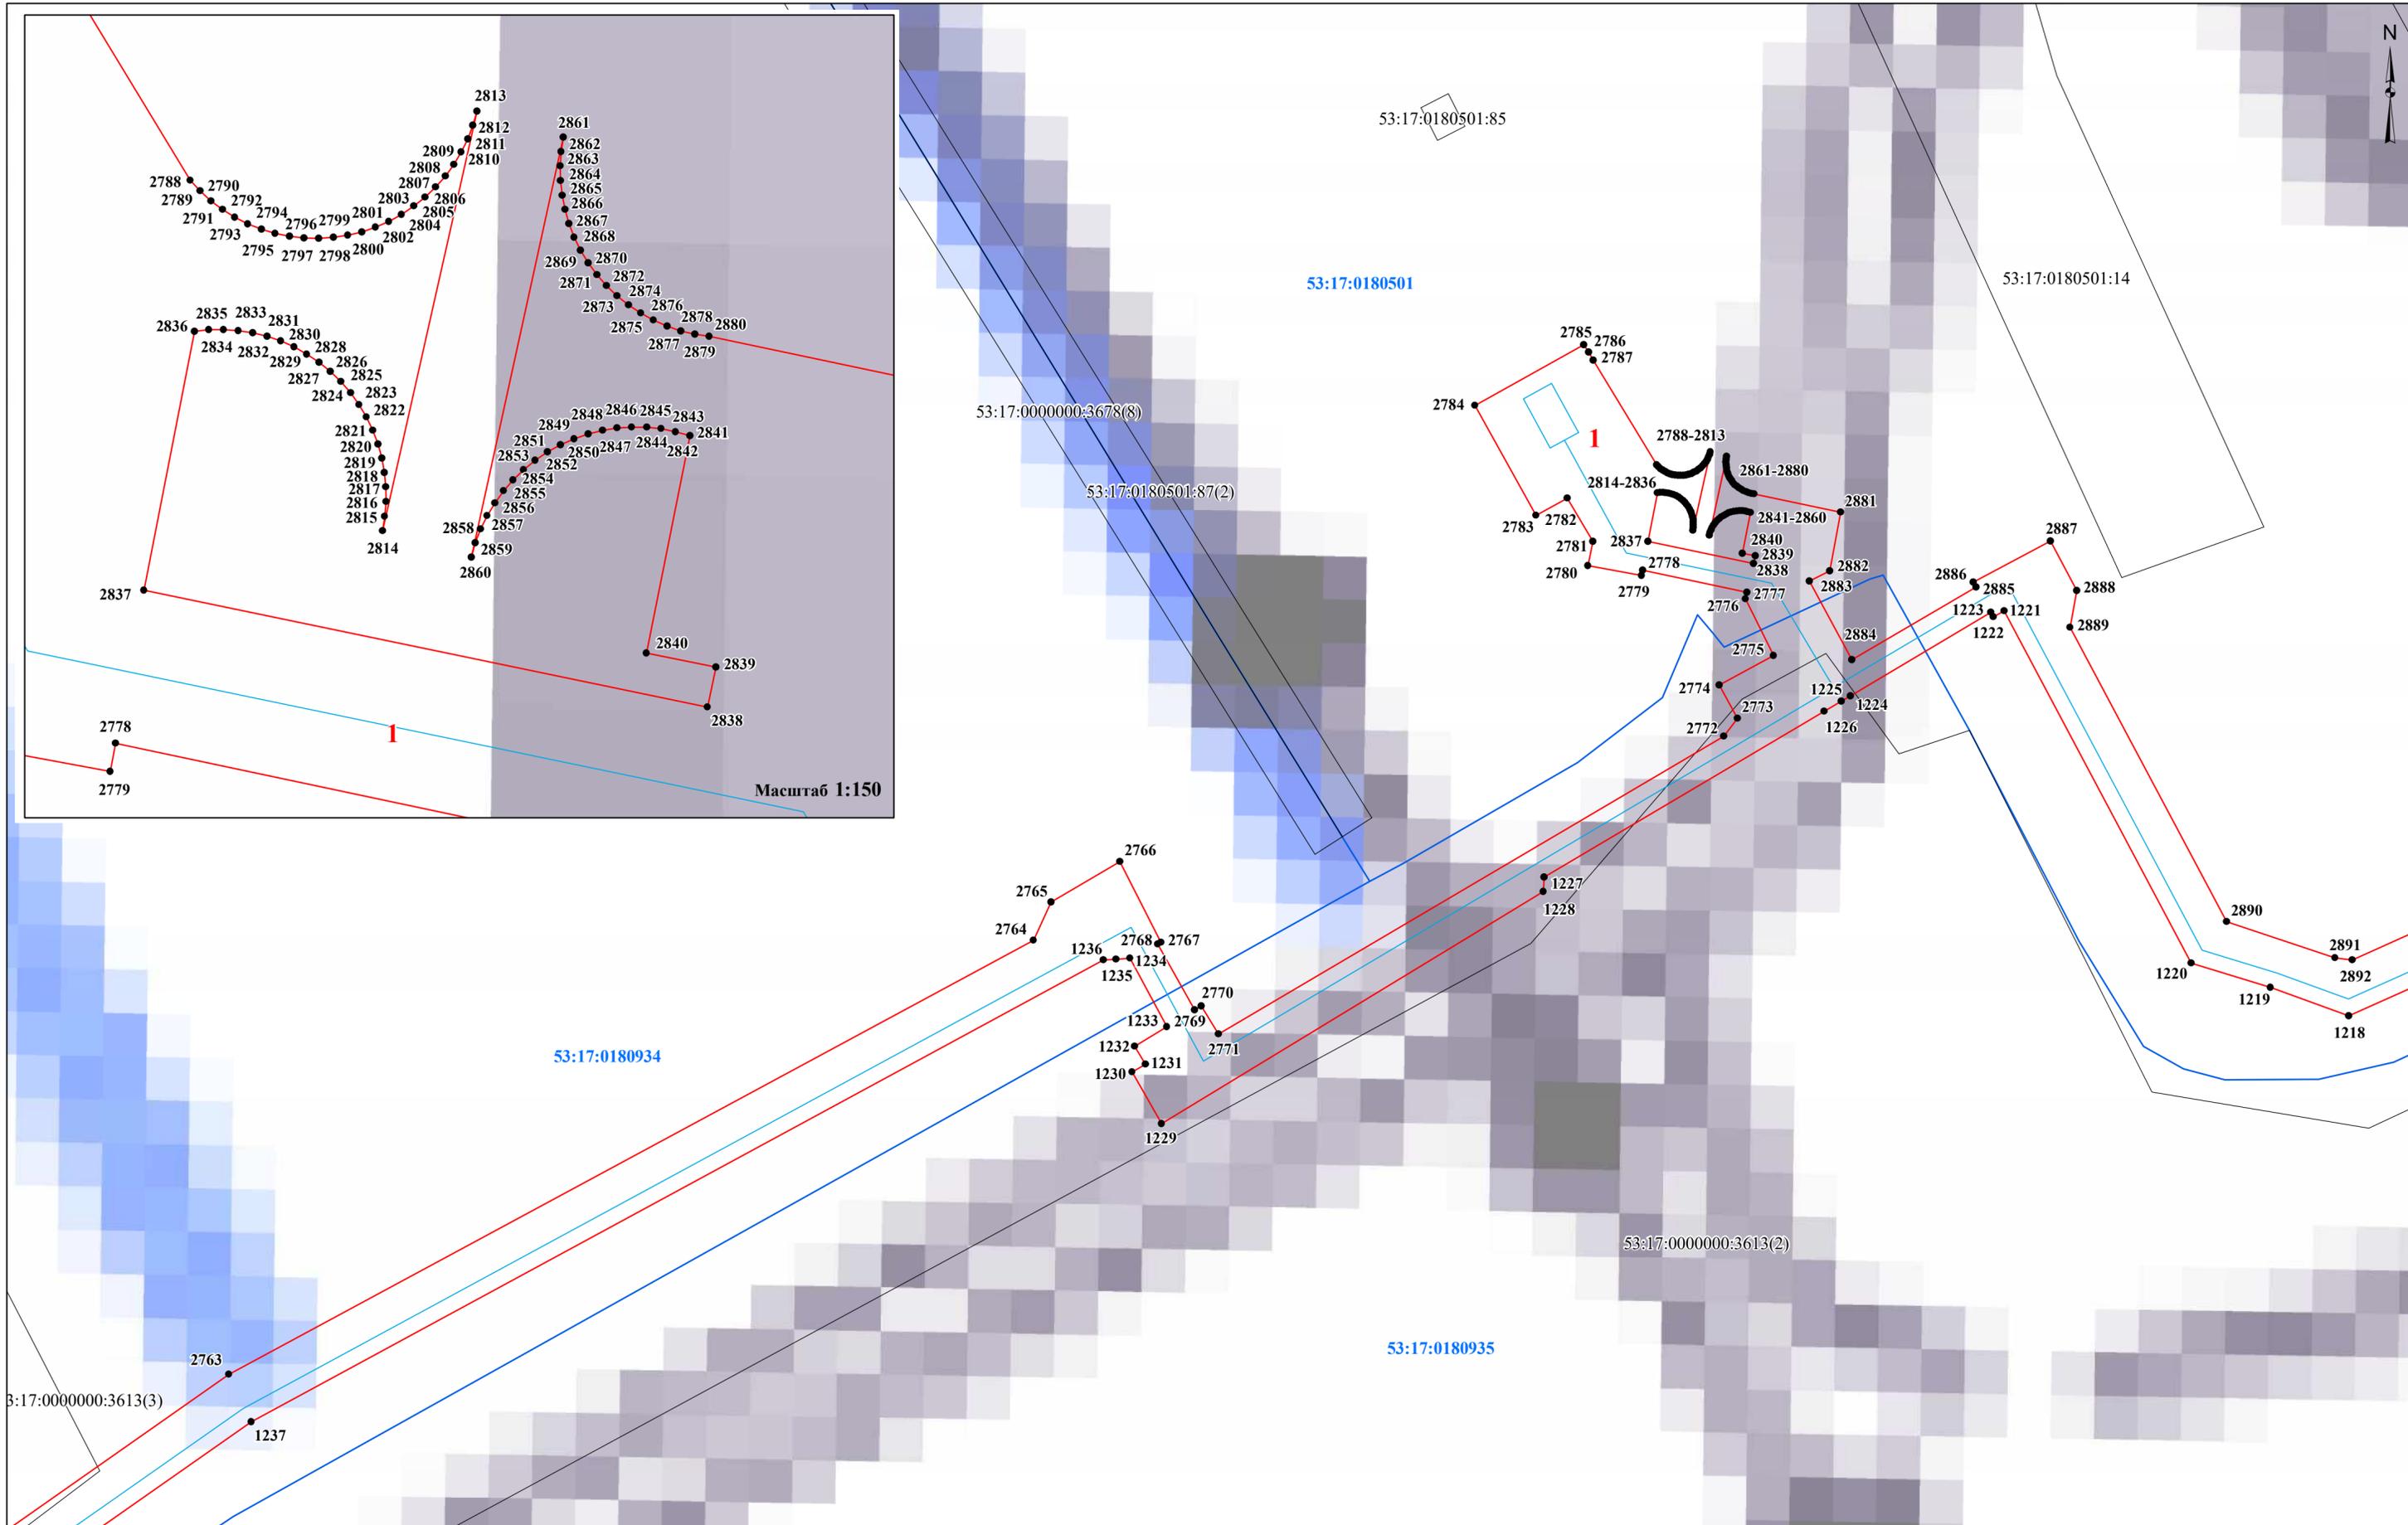



- Условные обозначения:**
- - проектные границы публичного сервитута
  - граница земельного участка, сведения о котором содержатся в ЕГРН
  - - граница кадастрового квартала
  - - проектное местоположение инженерного сооружения (газопровода)

- 53:17:0161506** - номер кадастрового квартала
- 53:17:0161506:3** - кадастровый номер земельного участка
- 1** - характерная точка проектной границы публичного сервитута
- 1** - номер контура публичного сервитута

Масштаб 1:800

# Схема расположения границ публичного сервитута

53:17:0000000:3716(4)

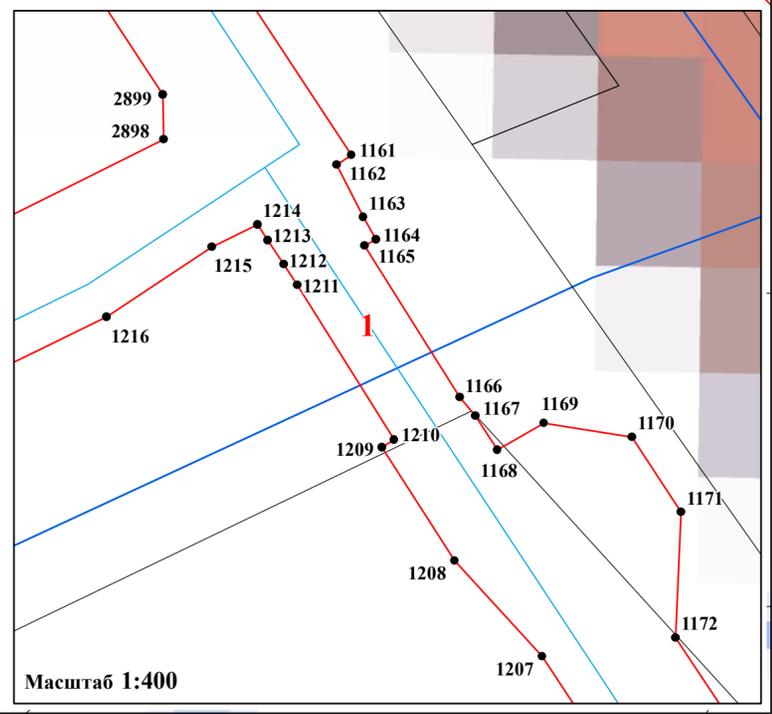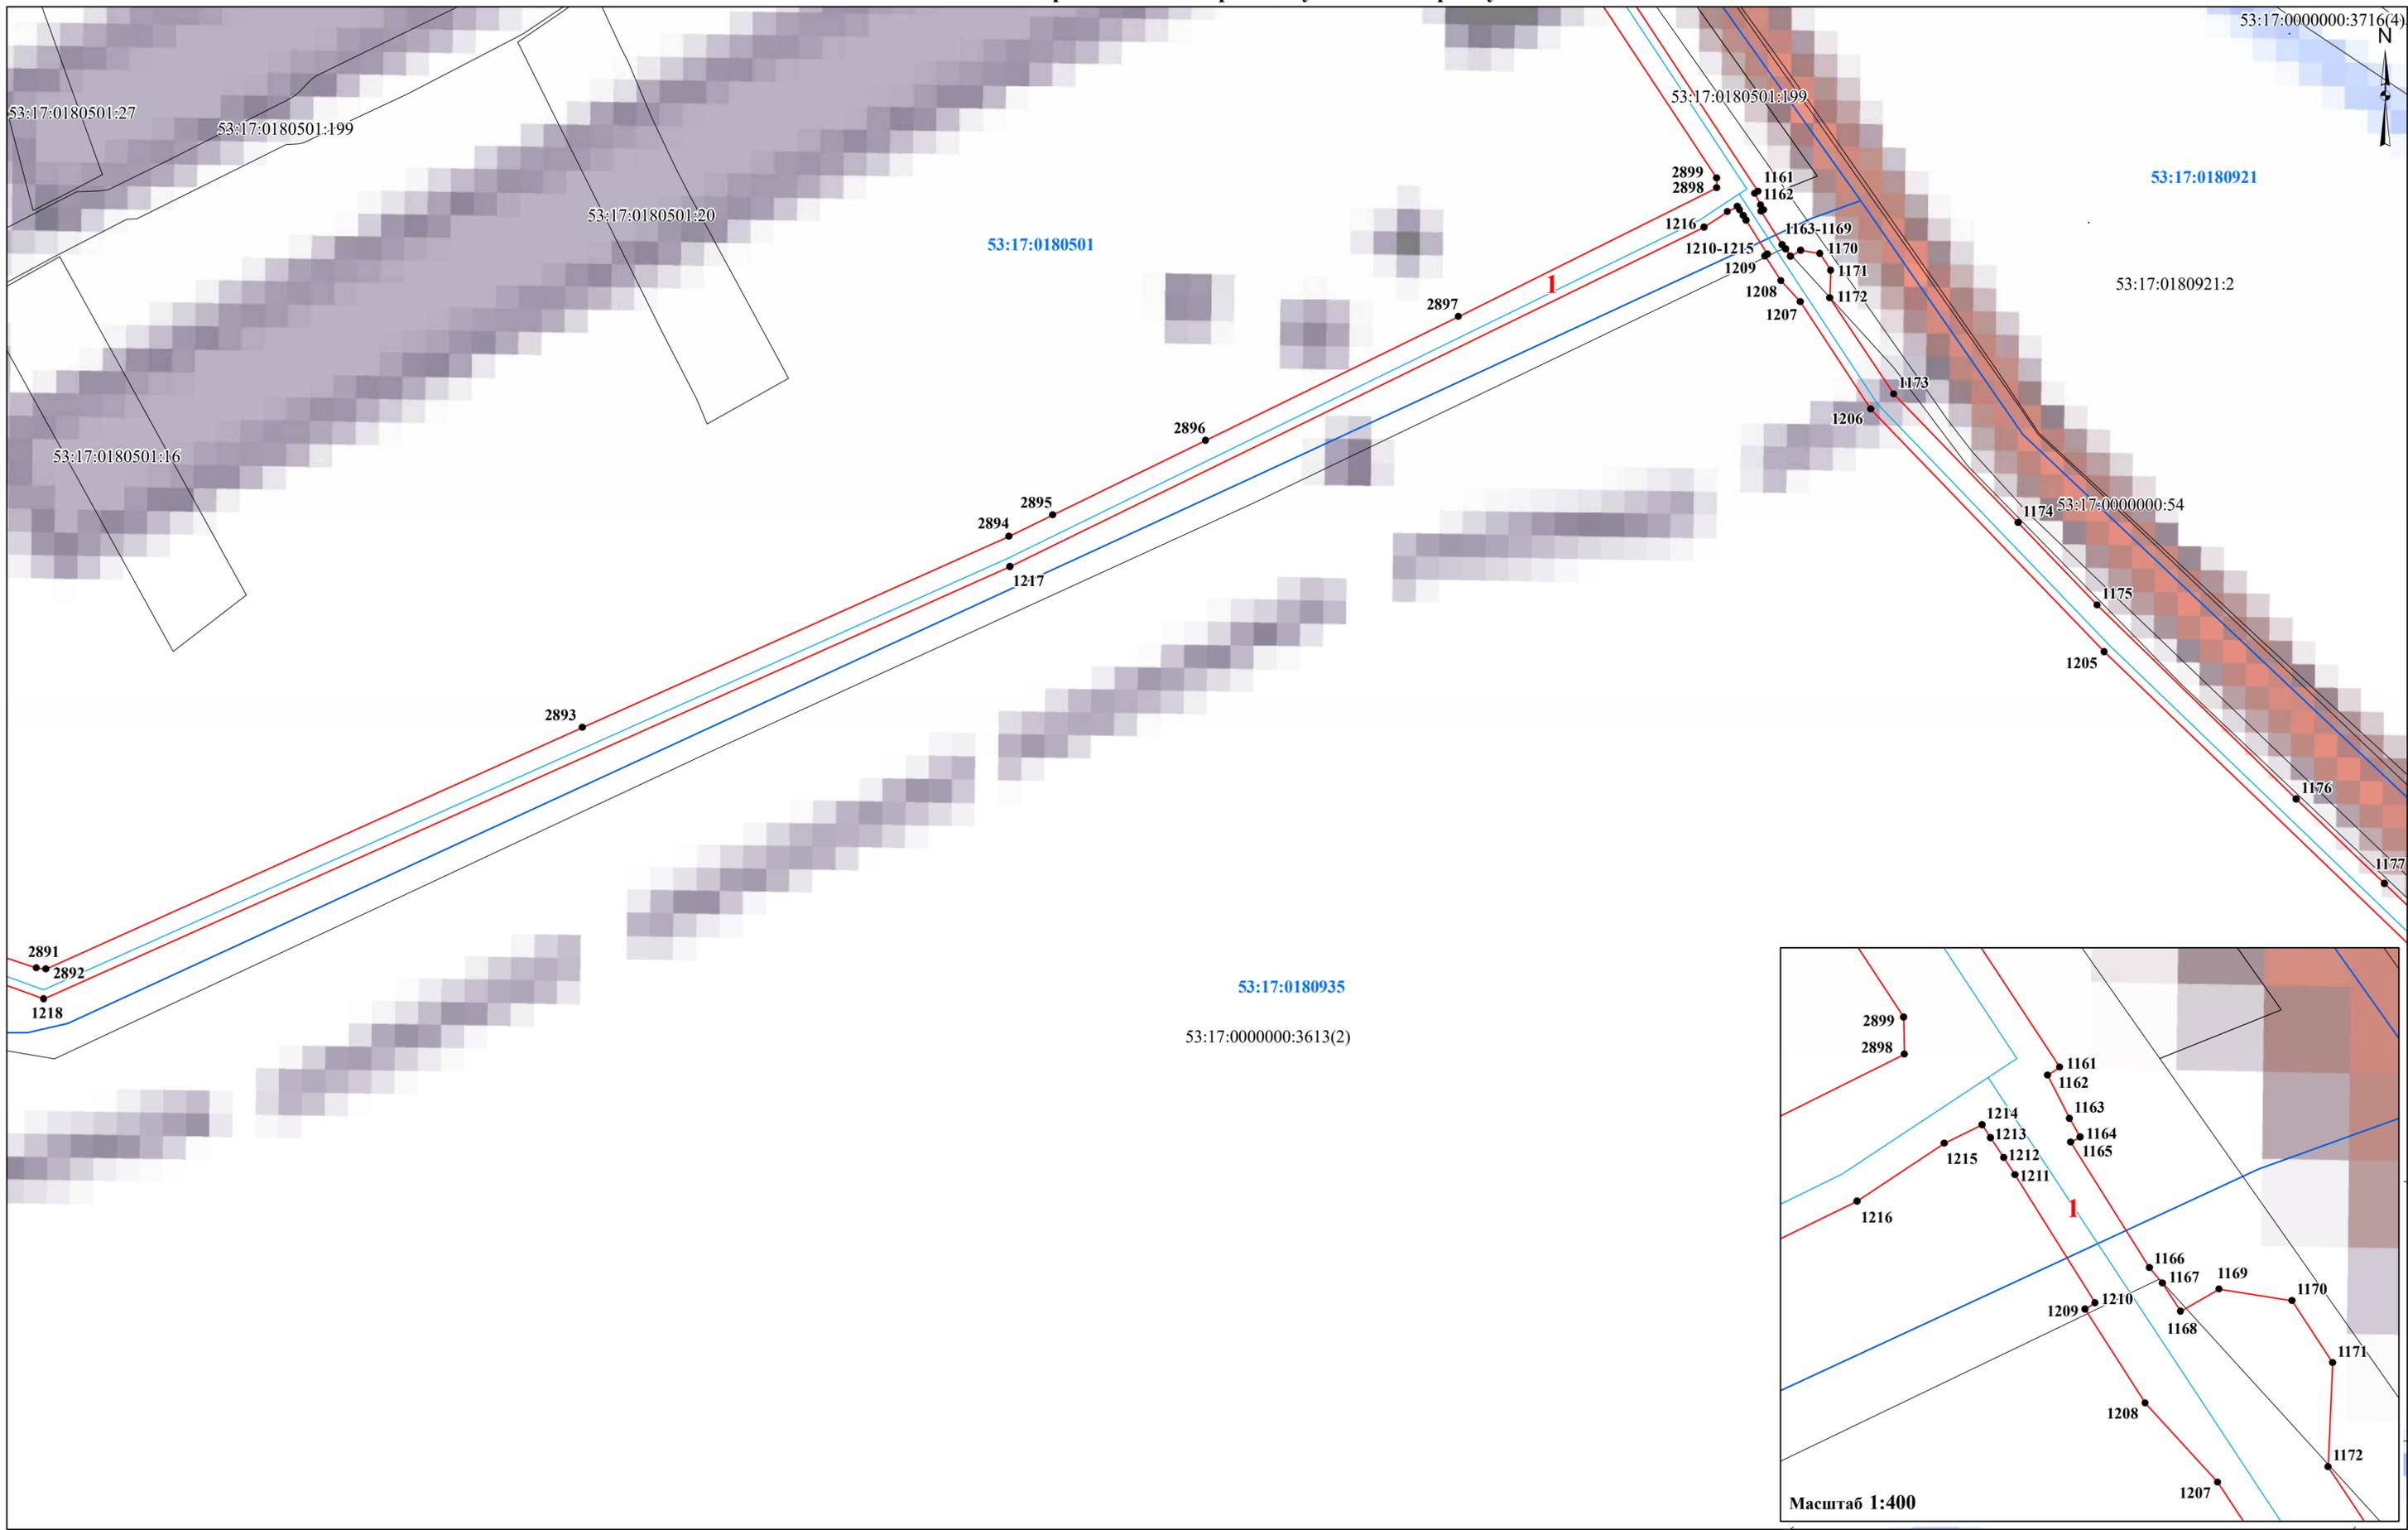

Масштаб 1:400

Масштаб 1:1 500

- Условные обозначения:**
- проектные границы публичного сервитута
  - граница земельного участка, сведения о котором содержатся в ЕГРН
  - граница кадастрового квартала
  - проектное местоположение инженерного сооружения (газопровода)

- 53:17:0180921** - номер кадастрового квартала
- 53:17:0180921:2** - кадастровый номер земельного участка
- 1** - характерная точка проектной границы публичного сервитута
- 1** - номер контура публичного сервитута

# Схема расположения границ публичного сервитута





- Условные обозначения:**
- проектные границы публичного сервитута
  - граница земельного участка, сведения о котором содержатся в ЕГРН
  - граница кадастрового квартала
  - проектное местоположение инженерного сооружения (газопровода)

- 53:17:0180921 - номер кадастрового квартала
- 53:17:0180921:2 - кадастровый номер земельного участка
- 1 - характерная точка проектной границы публичного сервитута
- 1 - номер контура публичного сервитута

Масштаб 1:1 000

# Схема расположения границ публичного сервитута

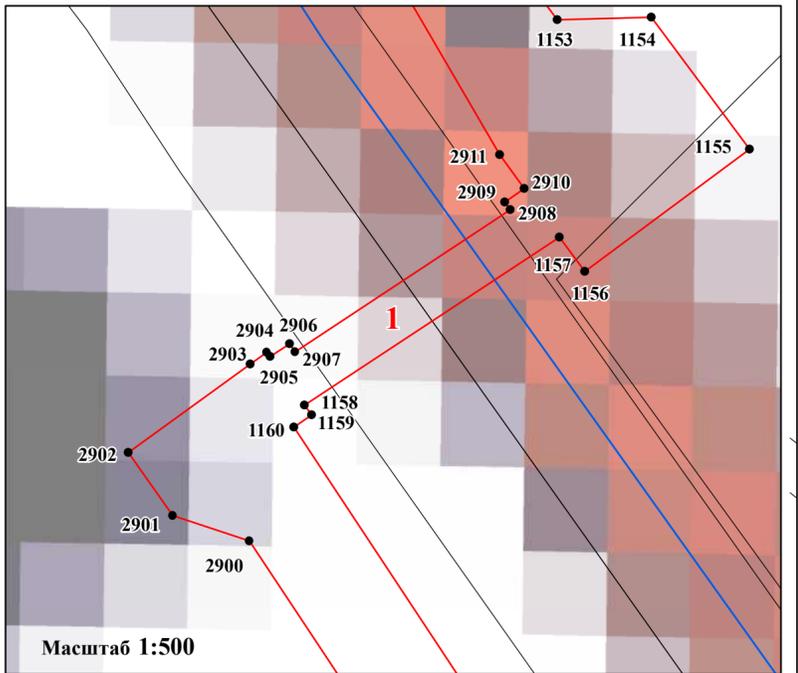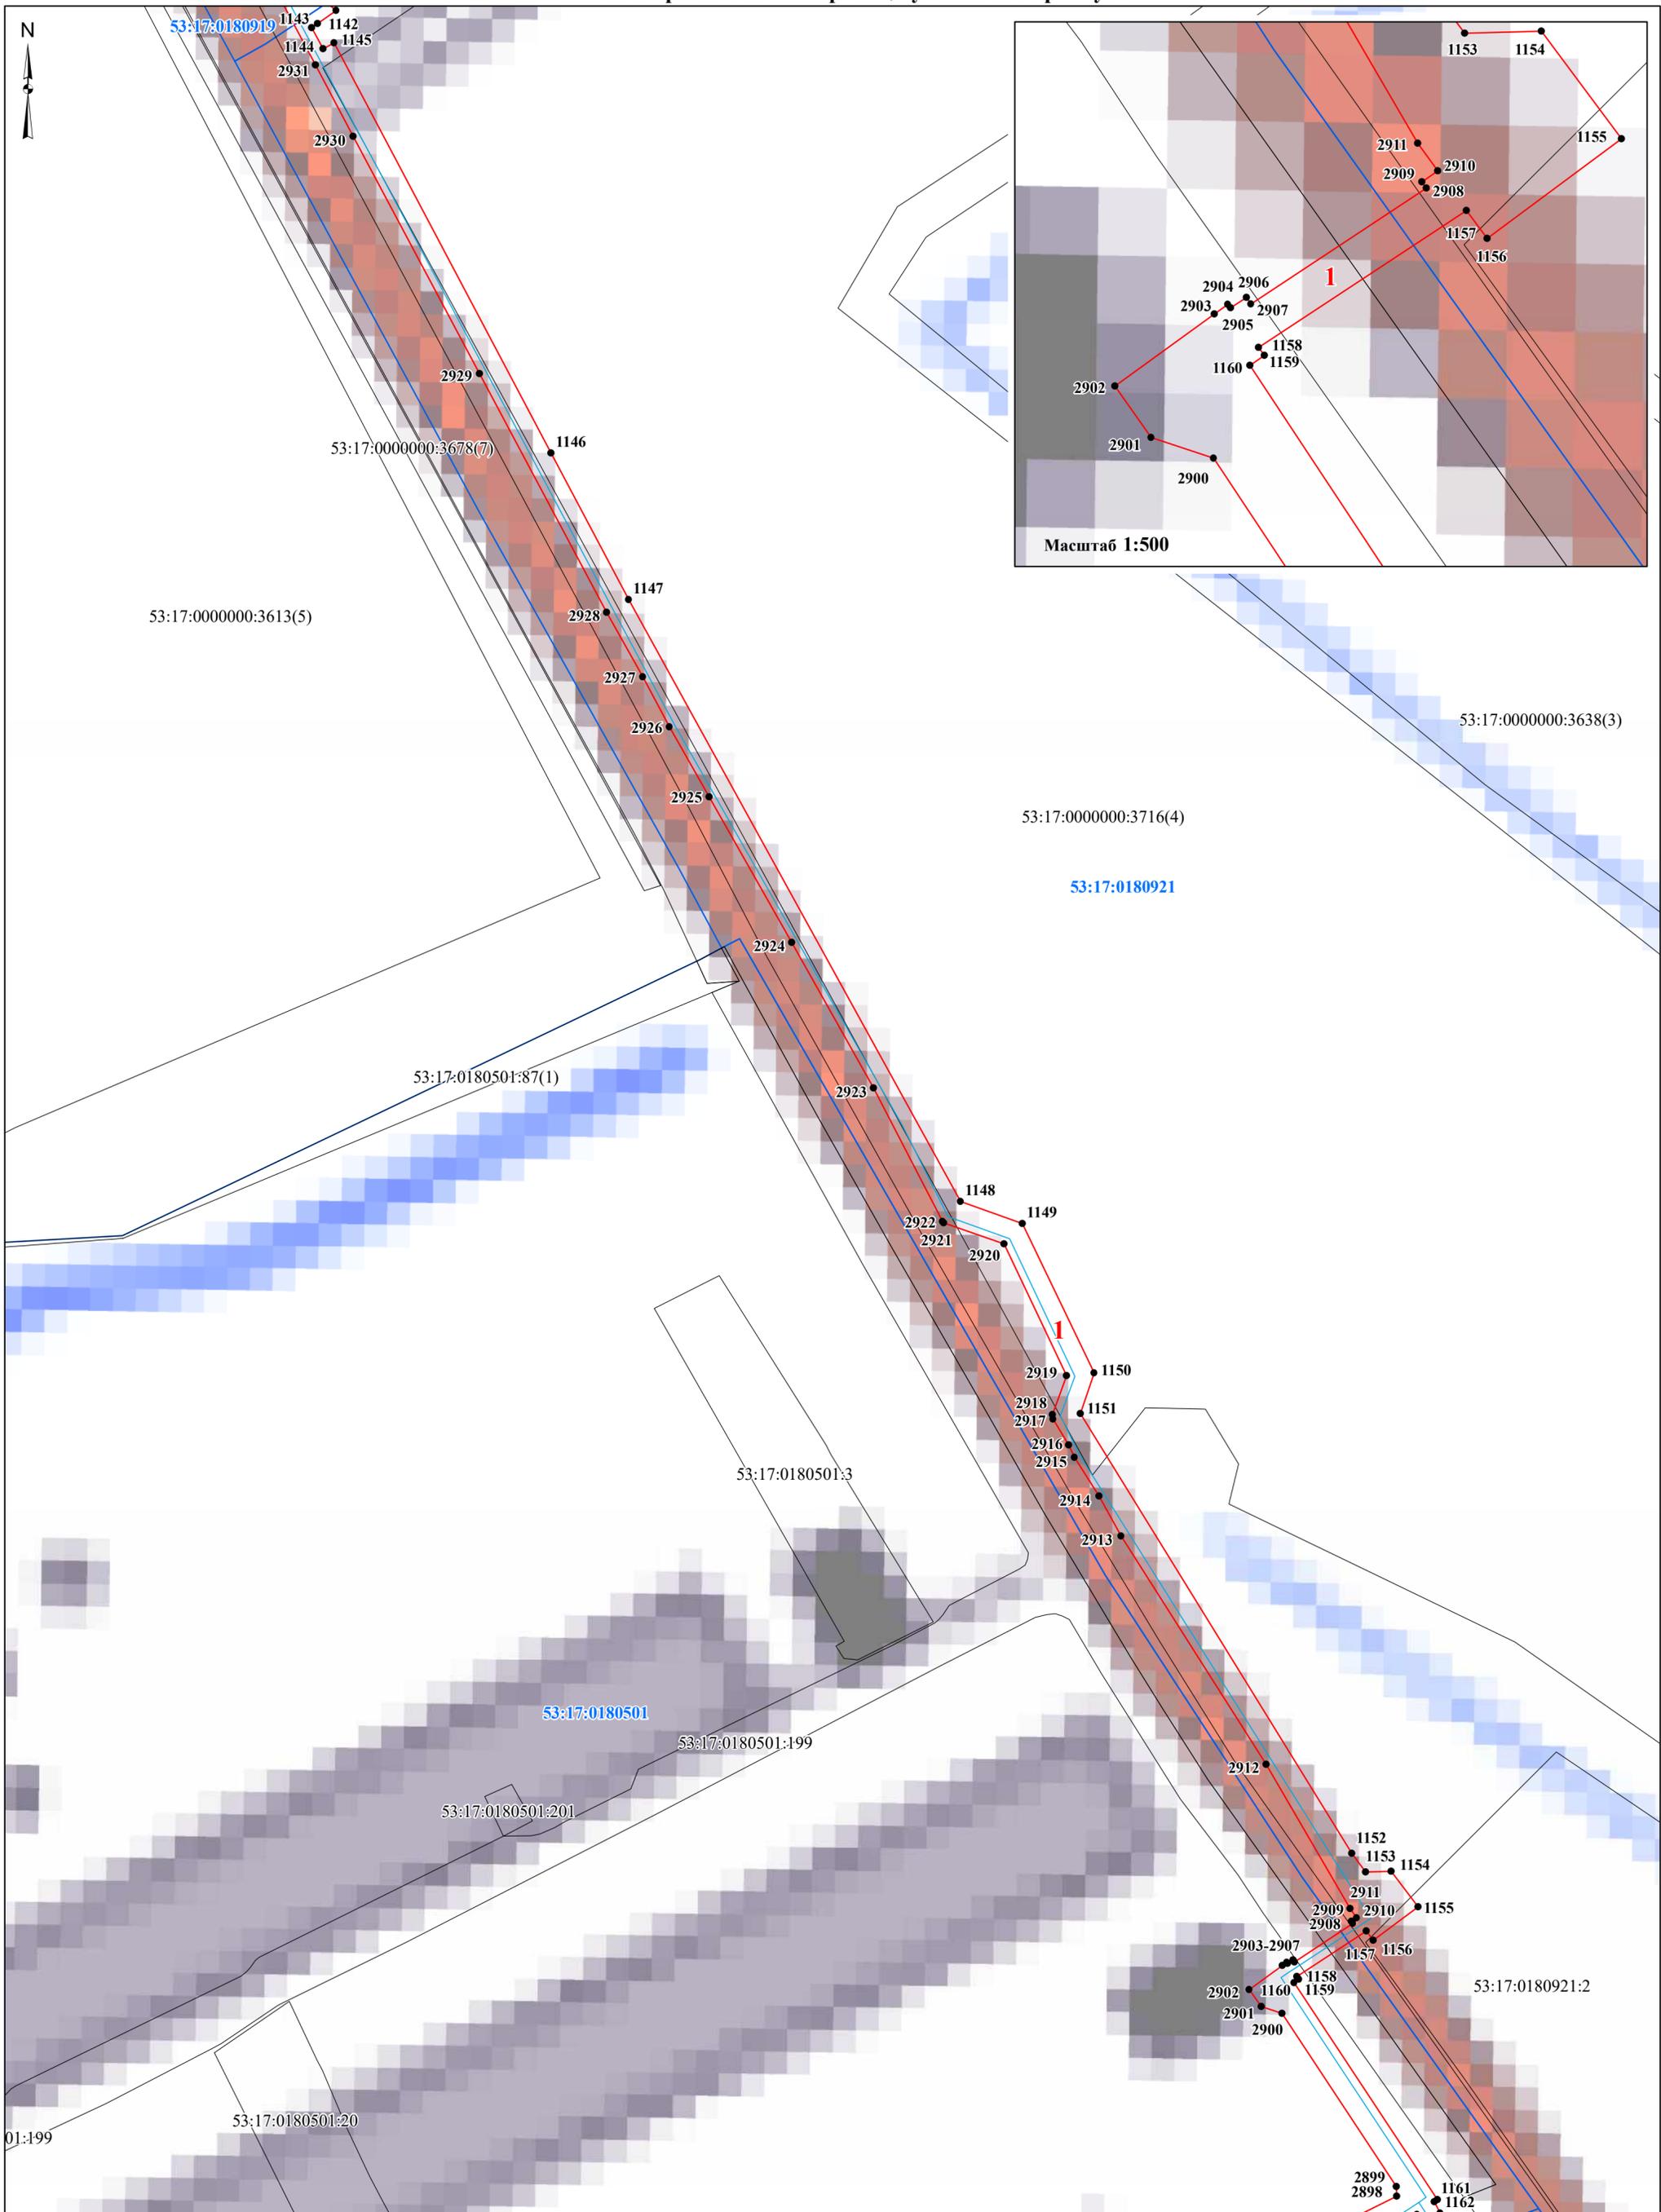


**Условные обозначения:**

- - проектные границы публичного сервитута
- граница земельного участка, сведения о котором содержатся в ЕГРН
- - граница кадастрового квартала
- - проектное местоположение инженерного сооружения (газопровода)

- 53:17:0180921 - номер кадастрового квартала
- 53:17:0180921:2 - кадастровый номер земельного участка
- 1 - характерная точка проектной границы публичного сервитута
- 1 - номер контура публичного сервитута

Масштаб 1:1 500

# Схема расположения границ публичного сервитута

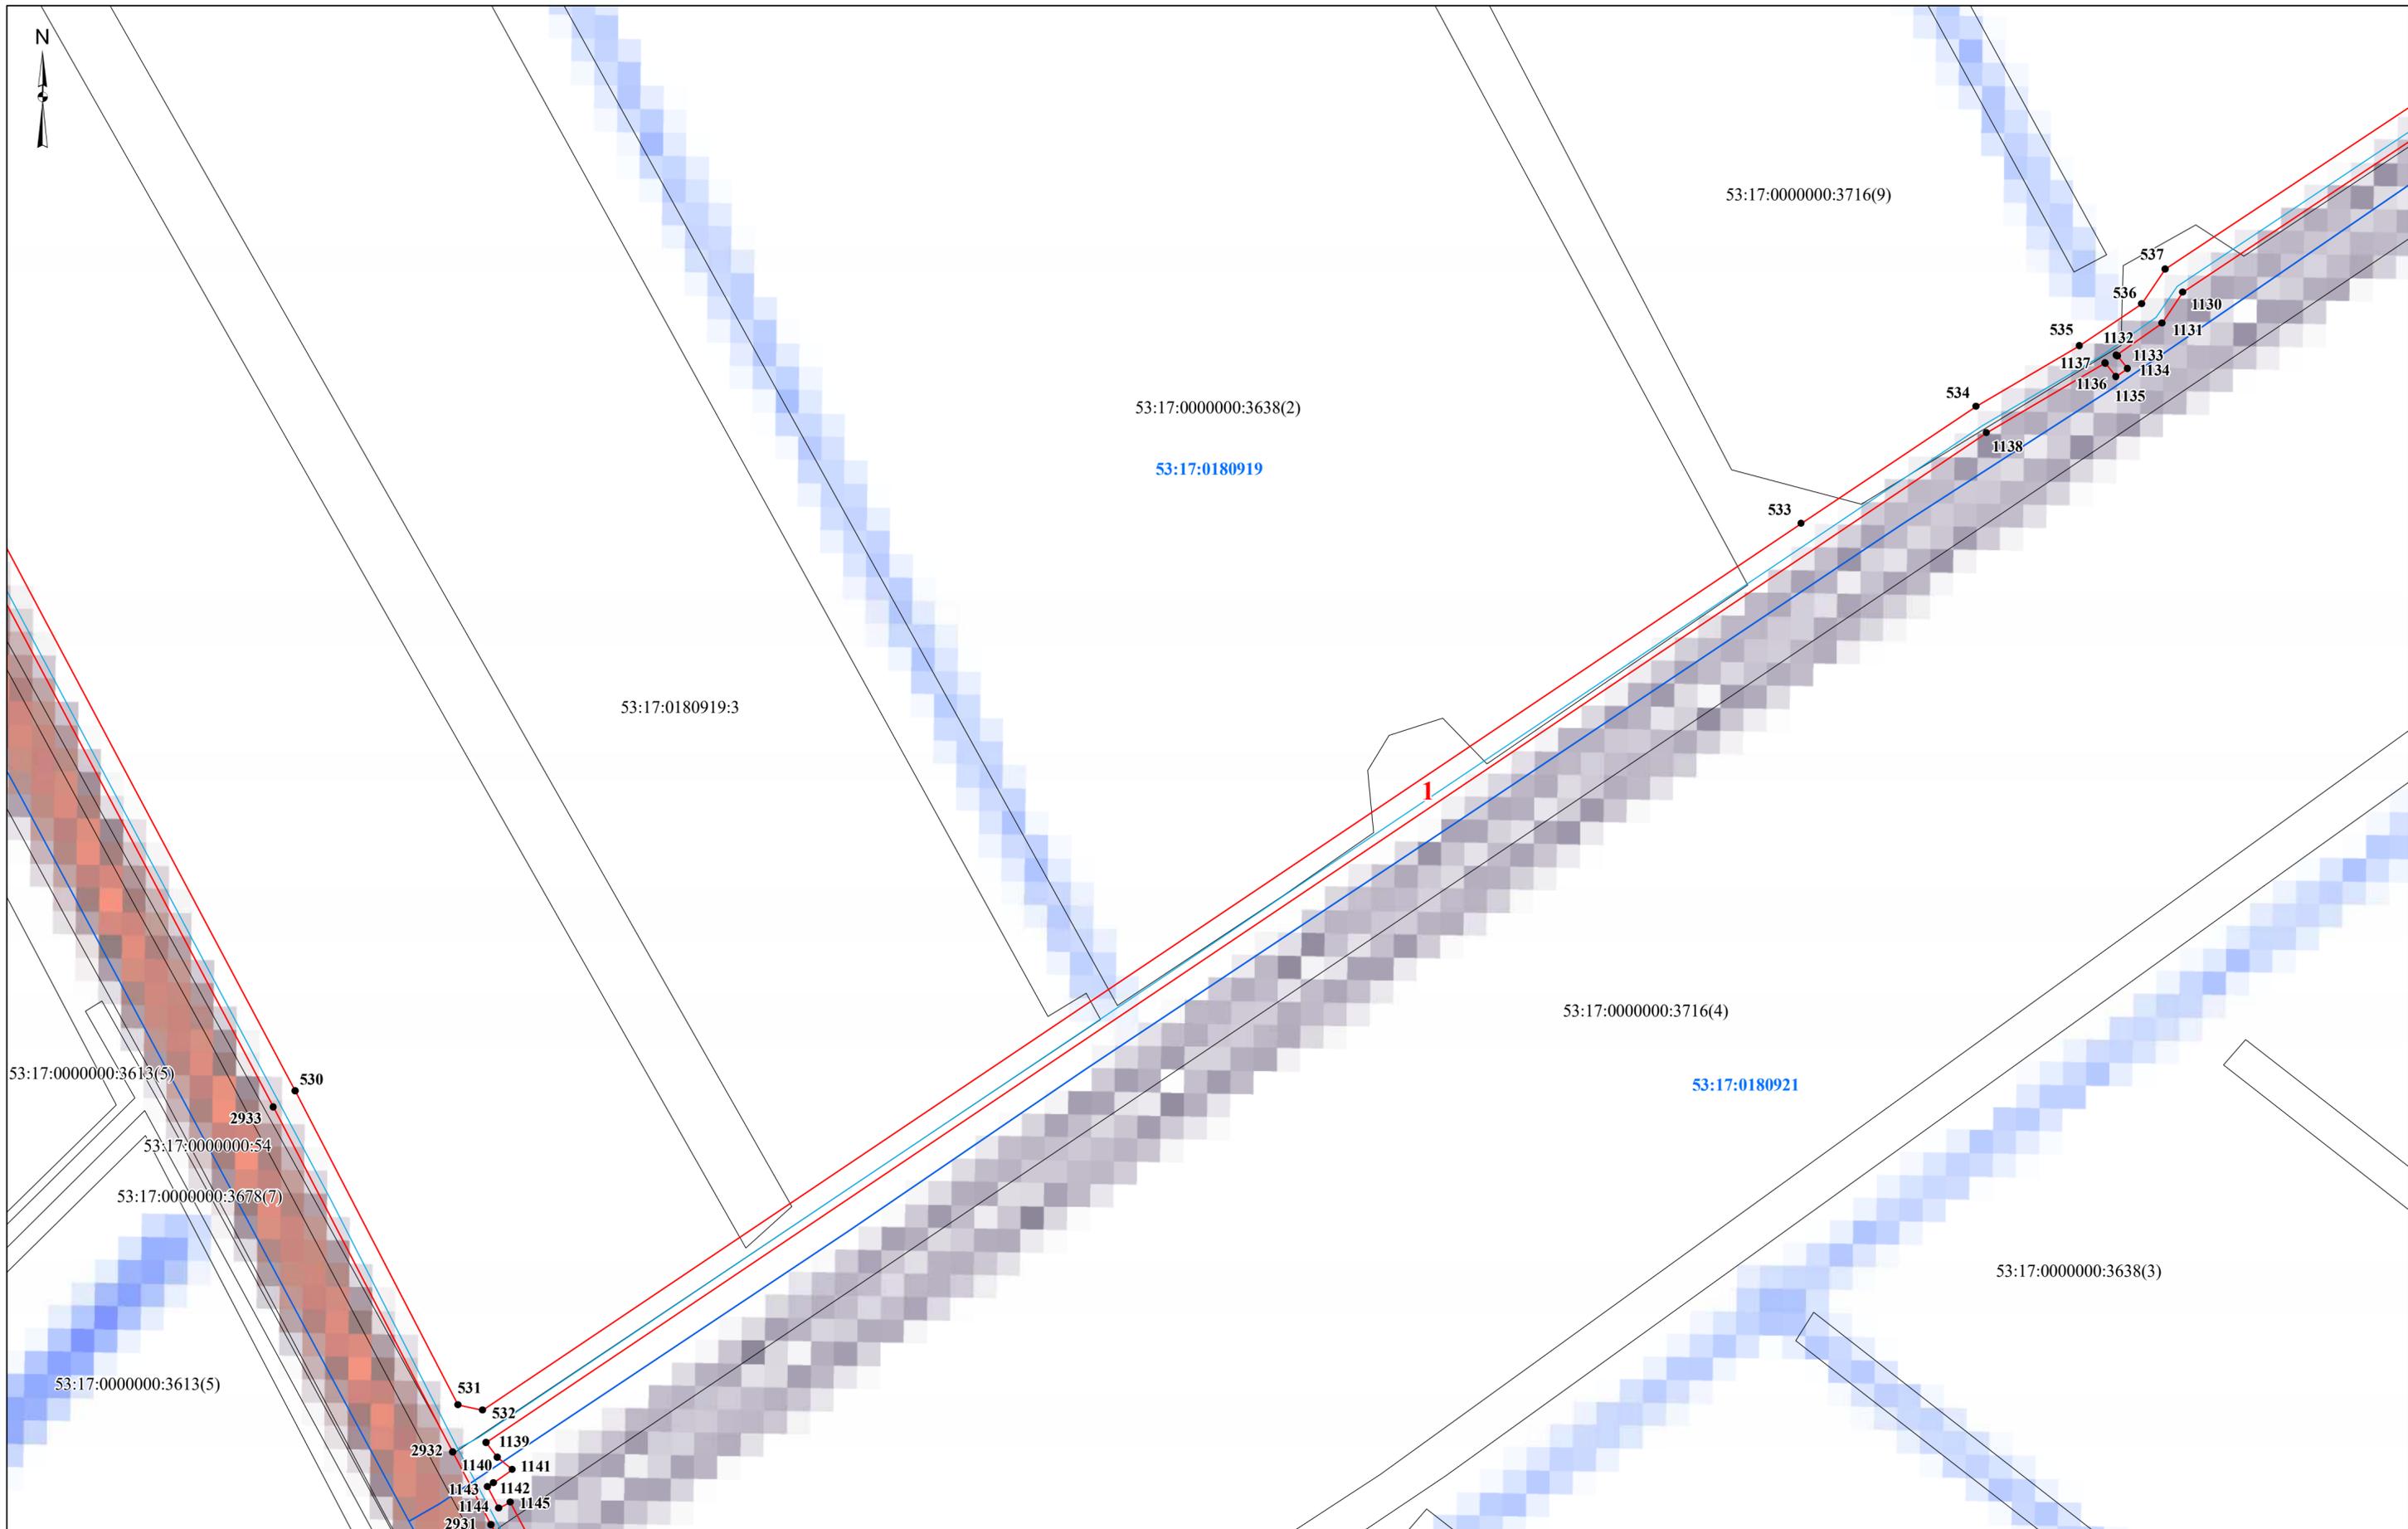


**Условные обозначения:**

- проектные границы публичного сервитута
- граница земельного участка, сведения о котором содержатся в ЕГРН
- граница кадастрового квартала
- проектное местоположение инженерного сооружения (газопровода)

- 53:17:0180921** - номер кадастрового квартала
- 53:17:0180921:2** - кадастровый номер земельного участка
- 1** - характерная точка проектной границы публичного сервитута
- 1** - номер контура публичного сервитута

Масштаб 1:1 500

# Схема расположения границ публичного сервитута

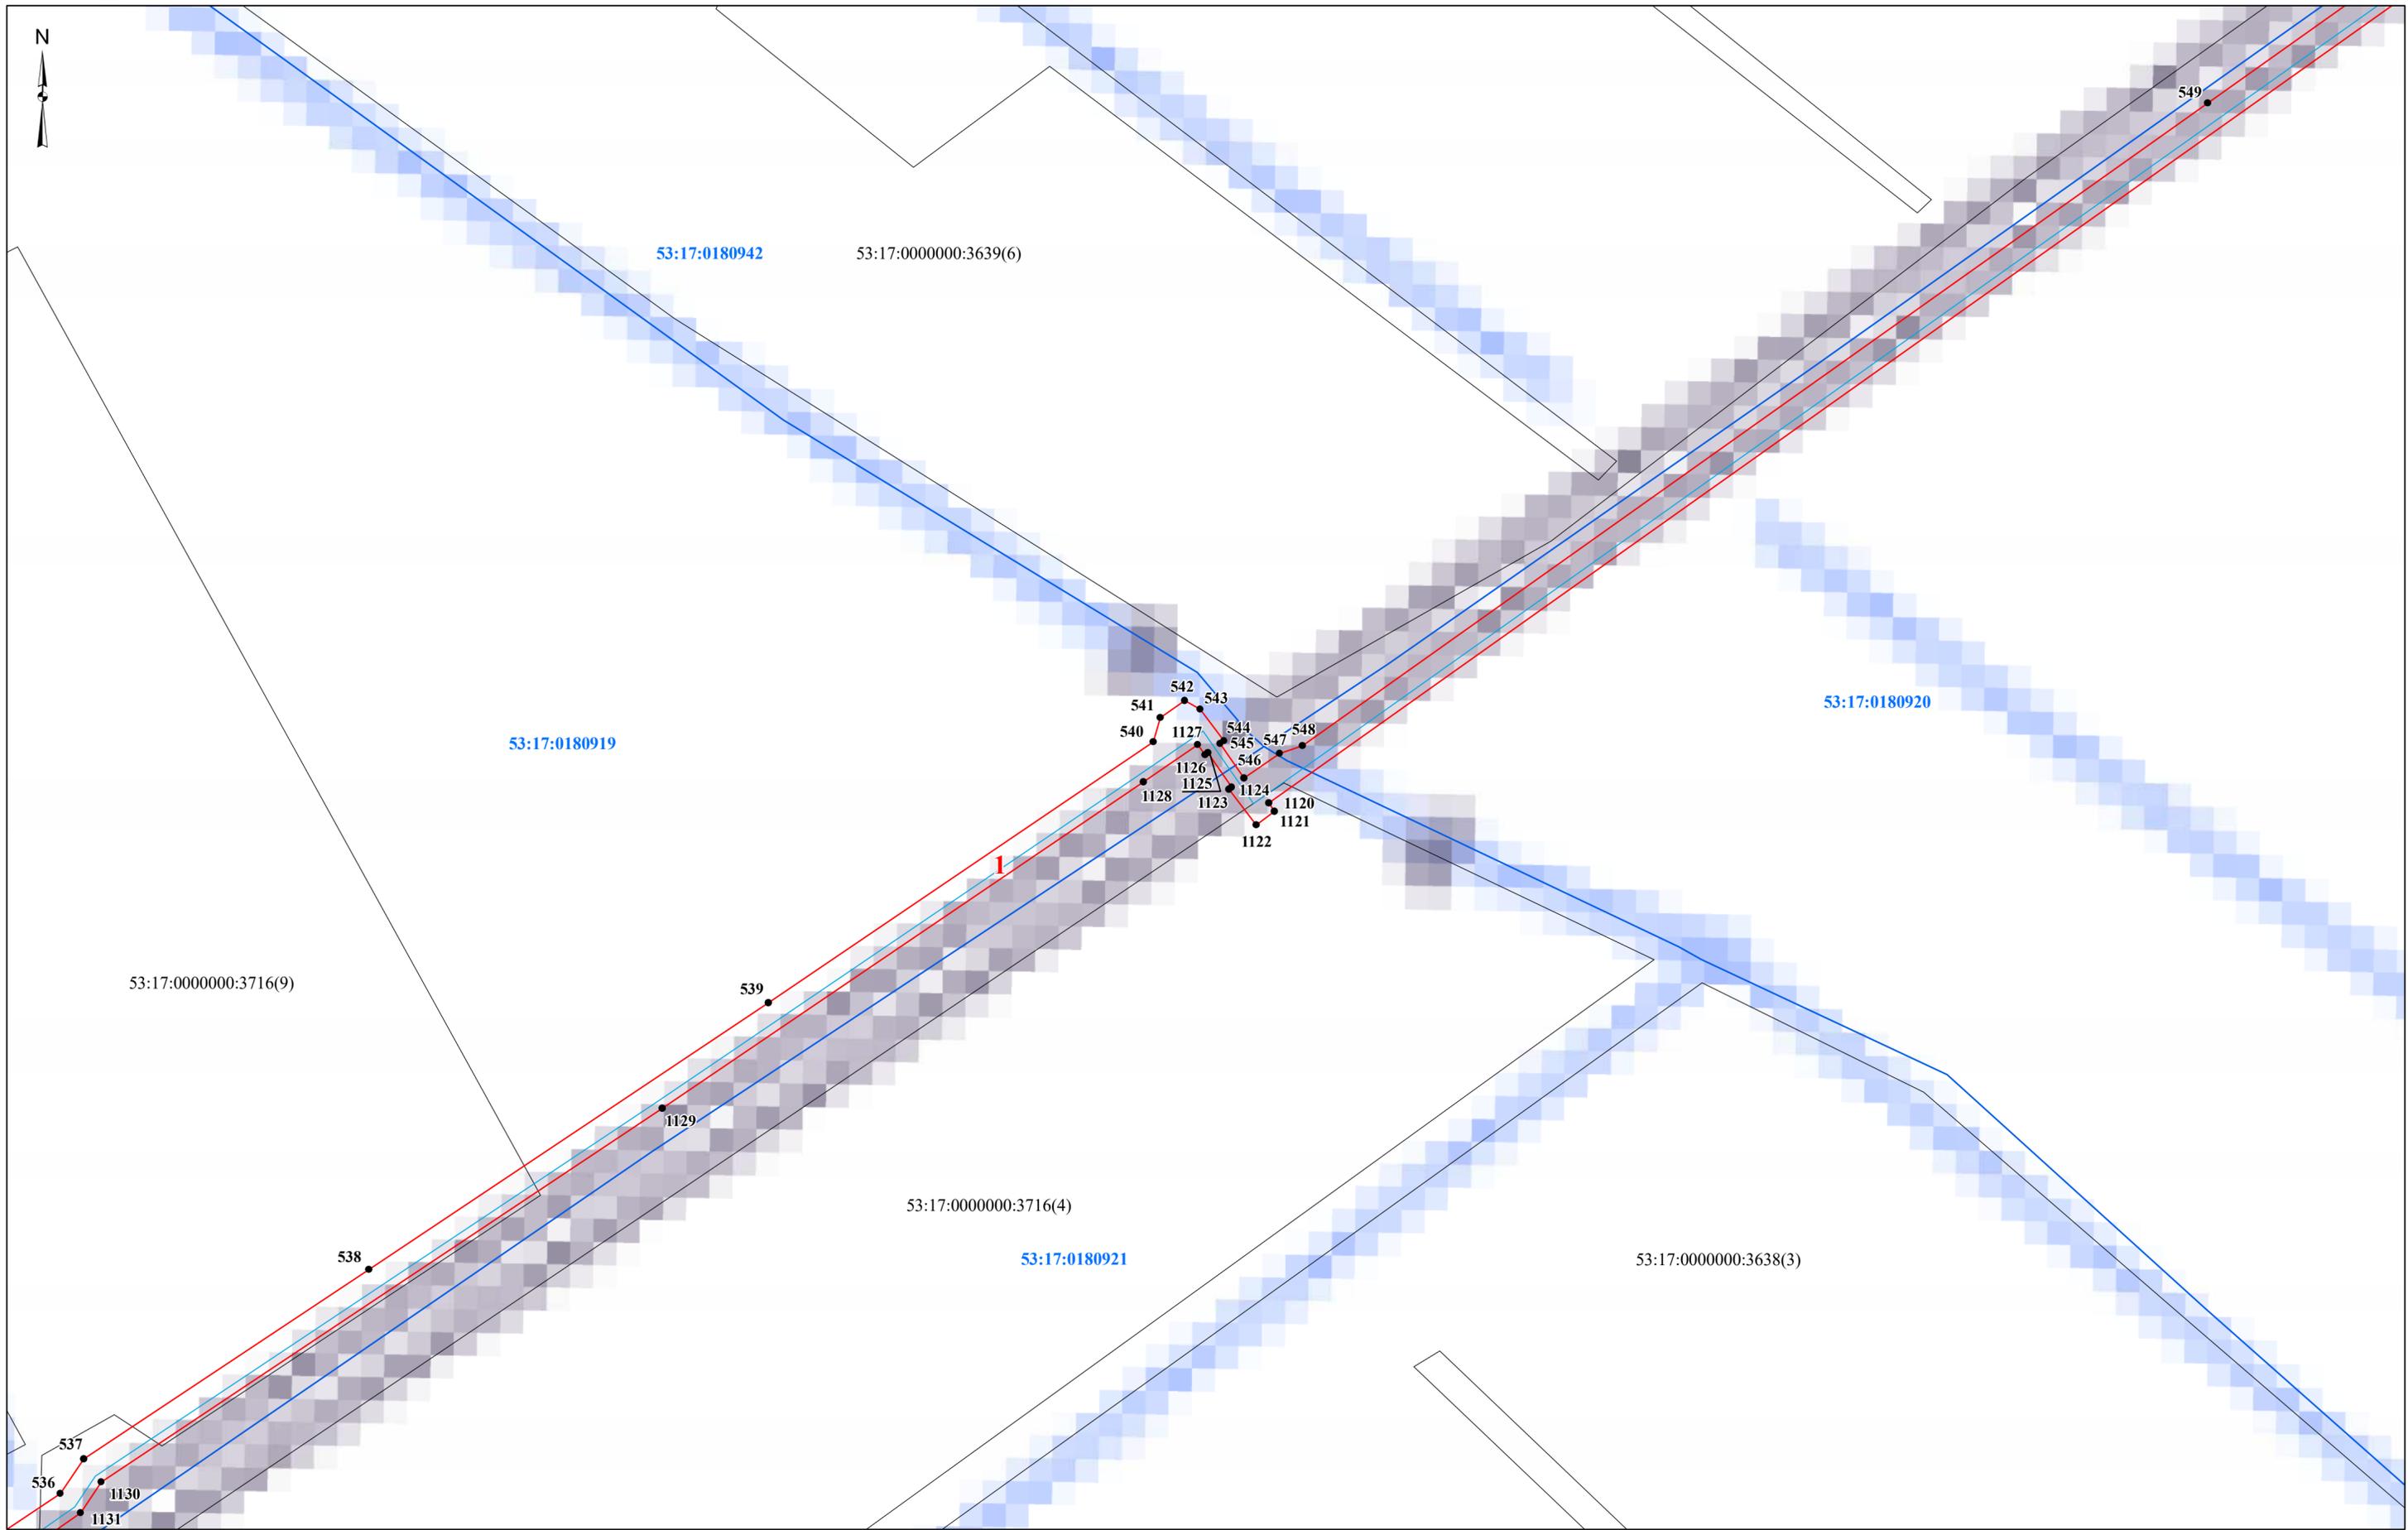


## Условные обозначения:

-  - проектные границы публичного сервитута
-  - граница земельного участка, сведения о котором содержатся в ЕГРН
-  - граница кадастрового квартала
-  - проектное местоположение инженерного сооружения (газопровода)

- 53:17:0180921** - номер кадастрового квартала
- 53:17:0180921:2** - кадастровый номер земельного участка
- 1** - характерная точка проектной границы публичного сервитута
- 1** - номер контура публичного сервитута

Масштаб 1:1 500

# Схема расположения границ публичного сервитута

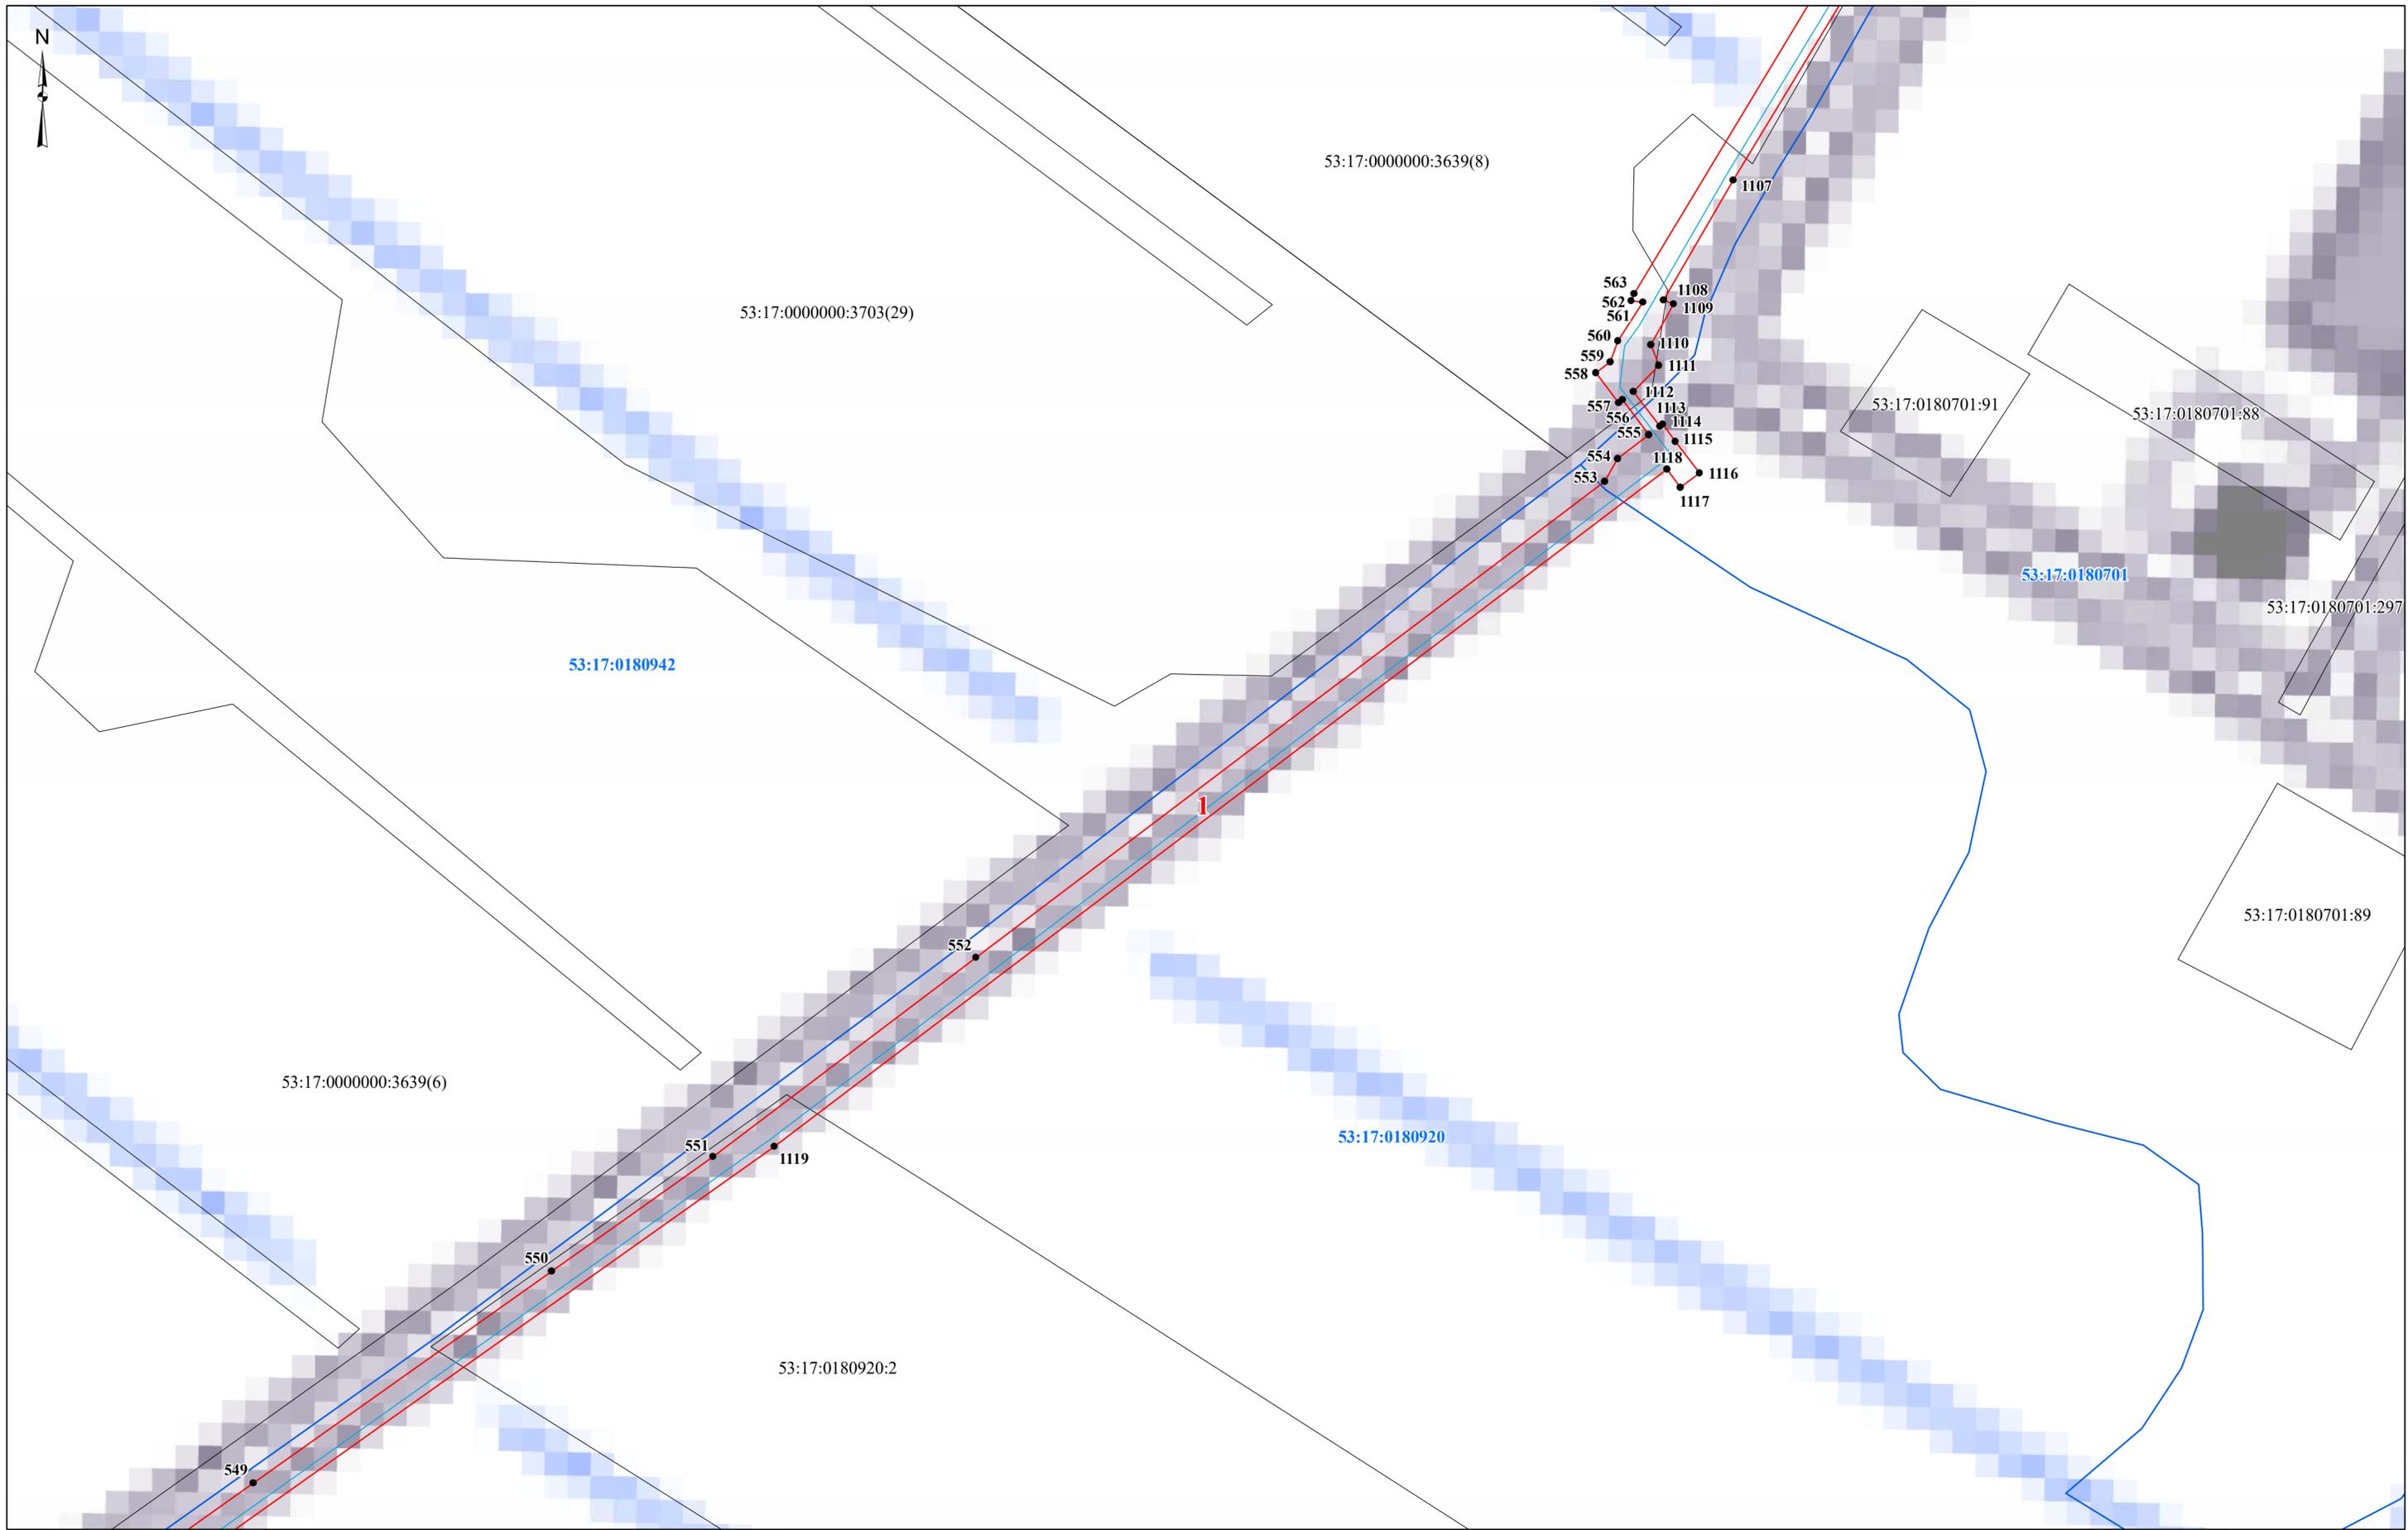

- Условные обозначения:**
- проектные границы публичного сервитута
  - граница земельного участка, сведения о котором содержатся в ЕГРН
  - граница кадастрового квартала
  - проектное местоположение инженерного сооружения (газопровода)

- 53:17:0180920** - номер кадастрового квартала
- 53:17:0180920:2** - кадастровый номер земельного участка
- 1** - характерная точка проектной границы публичного сервитута
- 1** - номер контура публичного сервитута

Масштаб 1:1 500

# Схема расположения границ публичного сервитута



- Условные обозначения:**
- ▭ - проектные границы публичного сервитута
  - граница земельного участка, сведения о котором содержатся в ЕГРН
  - ▭ - граница кадастрового квартала
  - - проектное местоположение инженерного сооружения (газопровода)

- 53:17:0180920 - номер кадастрового квартала
- 53:17:0180920:2 - кадастровый номер земельного участка
- 1 - характерная точка проектной границы публичного сервитута
- 1 - номер контура публичного сервитута

Масштаб 1:1 500

Схема расположения границ публичного сервитута



Условные обозначения:  
[Red line] - проектные границы публичного сервитута  
[Black line] - граница земельного участка, сведения о котором содержатся в ЕГРН  
[Blue line] - граница кадастрового квартала  
[Cyan line] - проектное местоположение инженерного сооружения (газопровода)

53:17:0180920 - номер кадастрового квартала  
53:17:0180920:2 - кадастровый номер земельного участка  
● 1 - характерная точка проектной границы публичного сервитута  
1 - номер контура публичного сервитута

Масштаб 1:1 500

# Схема расположения границ публичного сервитута



**Условные обозначения:**

- - проектные границы публичного сервитута
- граница земельного участка, сведения о котором содержатся в ЕГРН
- - граница кадастрового квартала
- - проектное местоположение инженерного сооружения (газопровода)

**53:17:0180914** - номер кадастрового квартала

**53:17:0180914:5** - кадастровый номер земельного участка

● **1** - характерная точка проектной границы публичного сервитута

**1** - номер контура публичного сервитута

Масштаб 1:1 500

# Схема расположения границ публичного сервитута



**Условные обозначения:**

- - проектные границы публичного сервитута
- граница земельного участка, сведения о котором содержатся в ЕГРН
- - граница кадастрового квартала
- - проектное местоположение инженерного сооружения (газопровода)

**53:17:0180914** - номер кадастрового квартала



**53:17:0180914:5** - кадастровый номер земельного участка

● **1** - характерная точка проектной границы публичного сервитута

**1** - номер контура публичного сервитута

Масштаб 1:1 500

# Схема расположения границ публичного сервитута


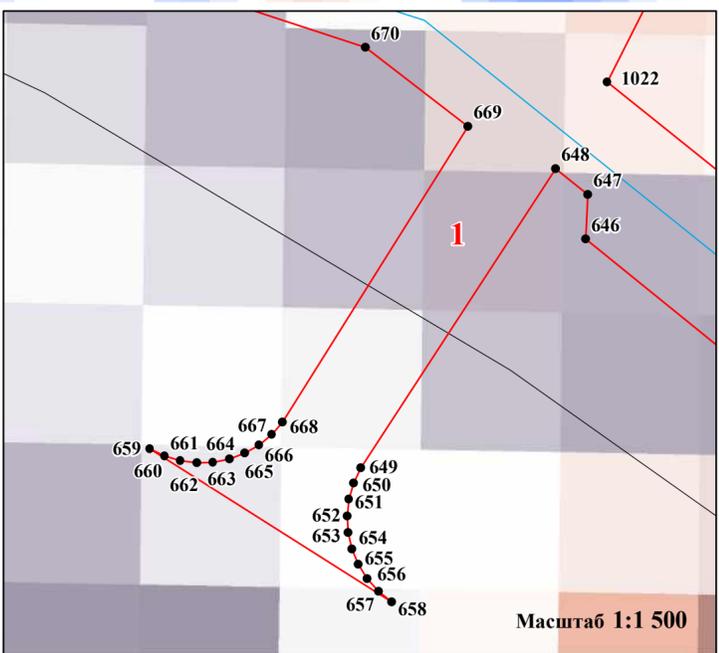
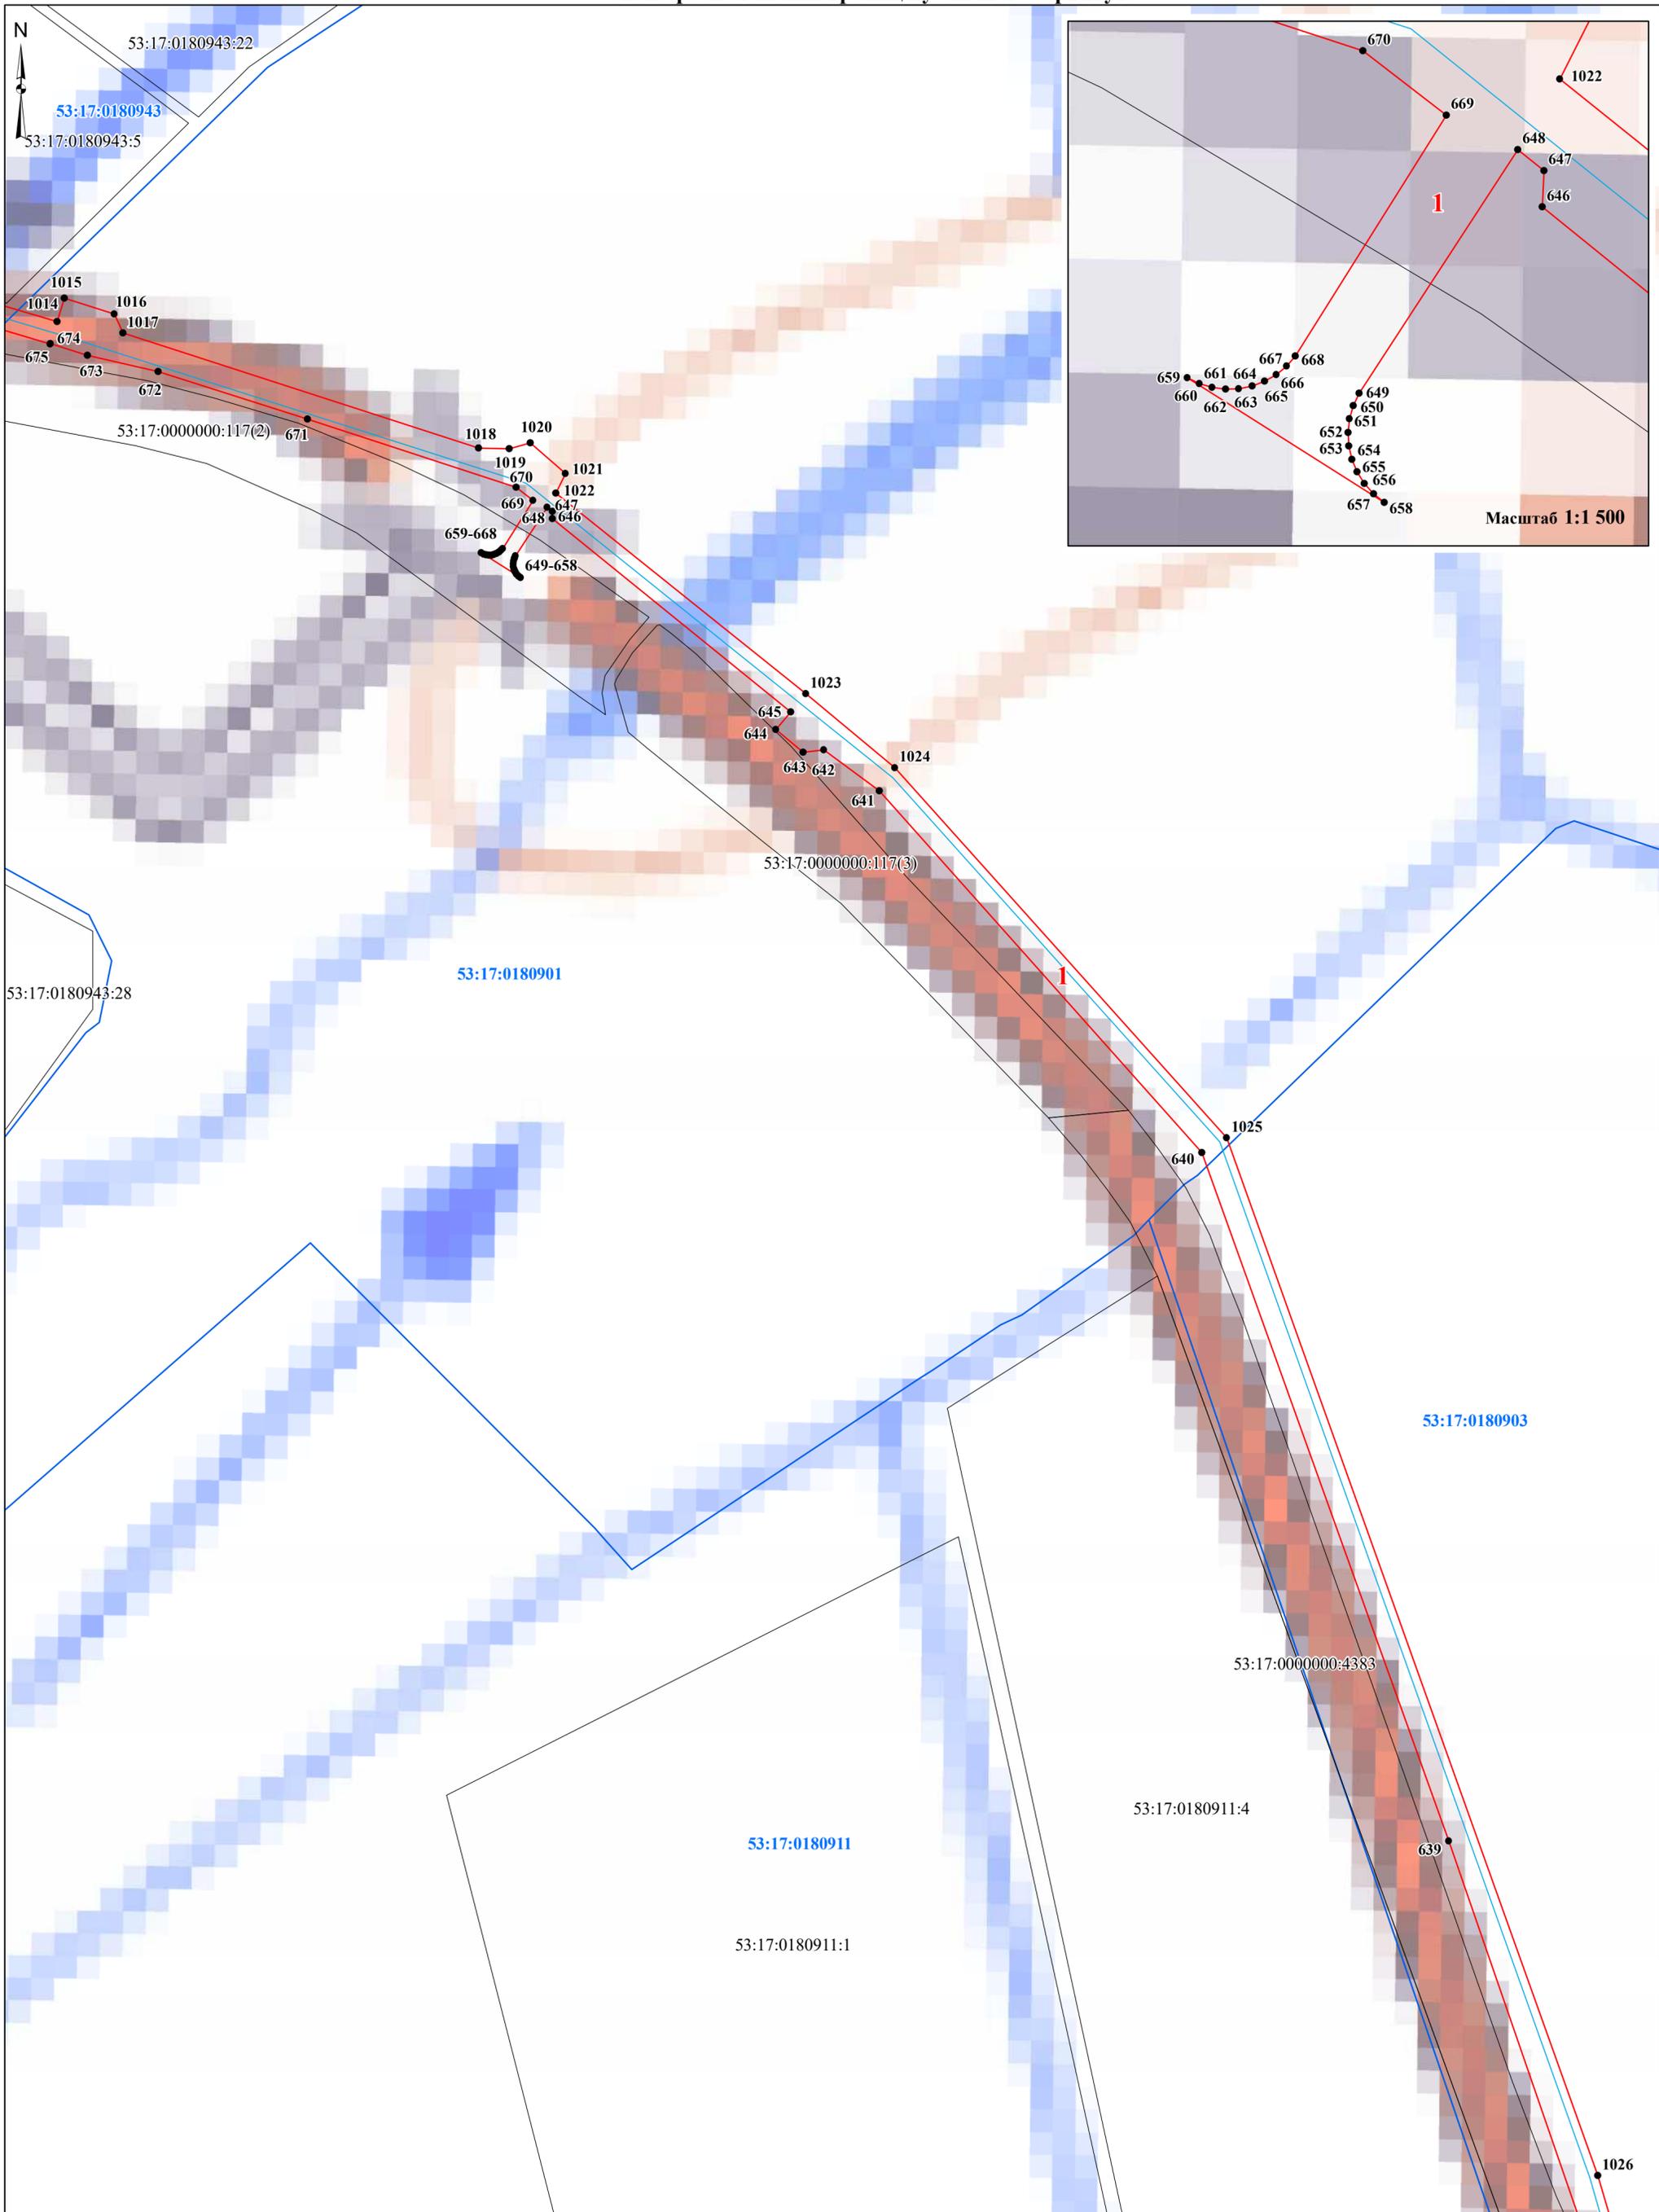


- Условные обозначения:**
- - проектные границы публичного сервитута
  - граница земельного участка, сведения о котором содержатся в ЕГРН
  - - граница кадастрового квартала
  - - проектное местоположение инженерного сооружения (газопровода)

- 53:17:0180914** - номер кадастрового квартала
- 53:17:0180914:5** - кадастровый номер земельного участка
- 1** - характерная точка проектной границы публичного сервитута
- 1** - номер контура публичного сервитута

Масштаб 1:1 500

# Схема расположения границ публичного сервитута

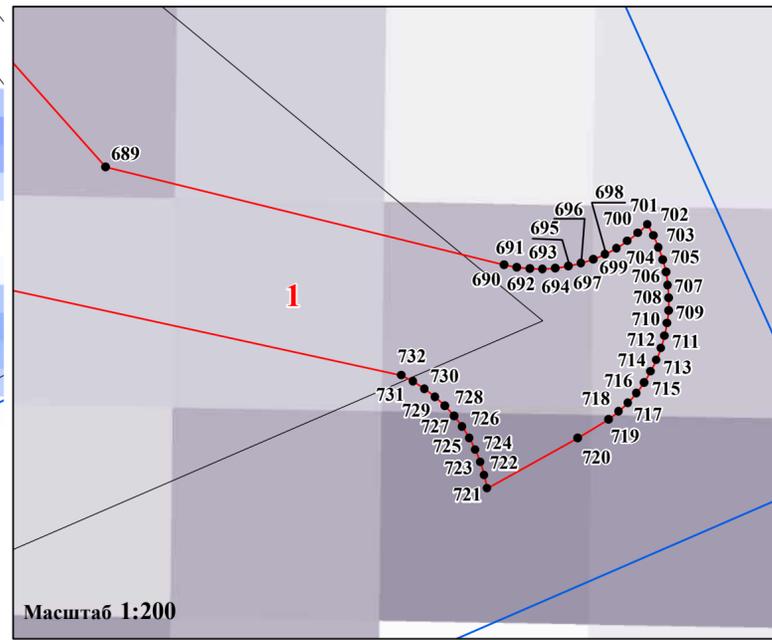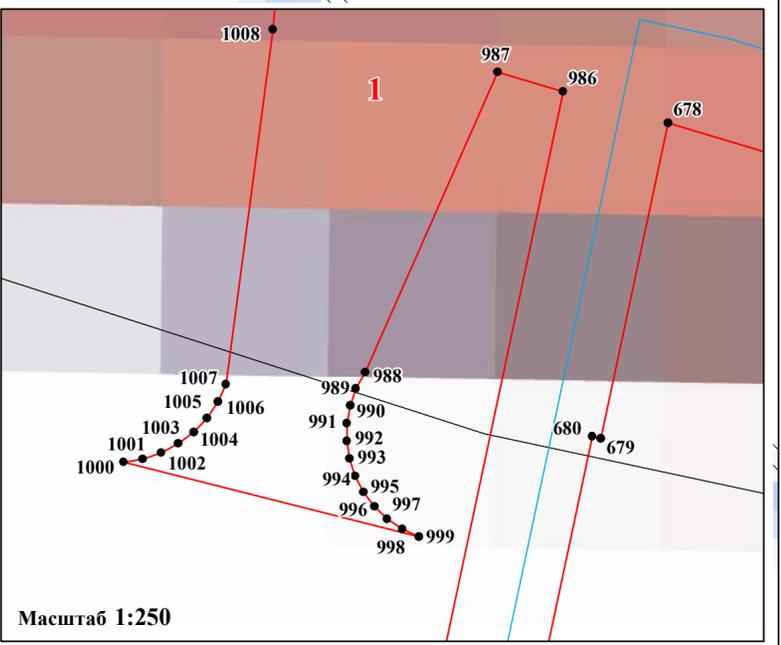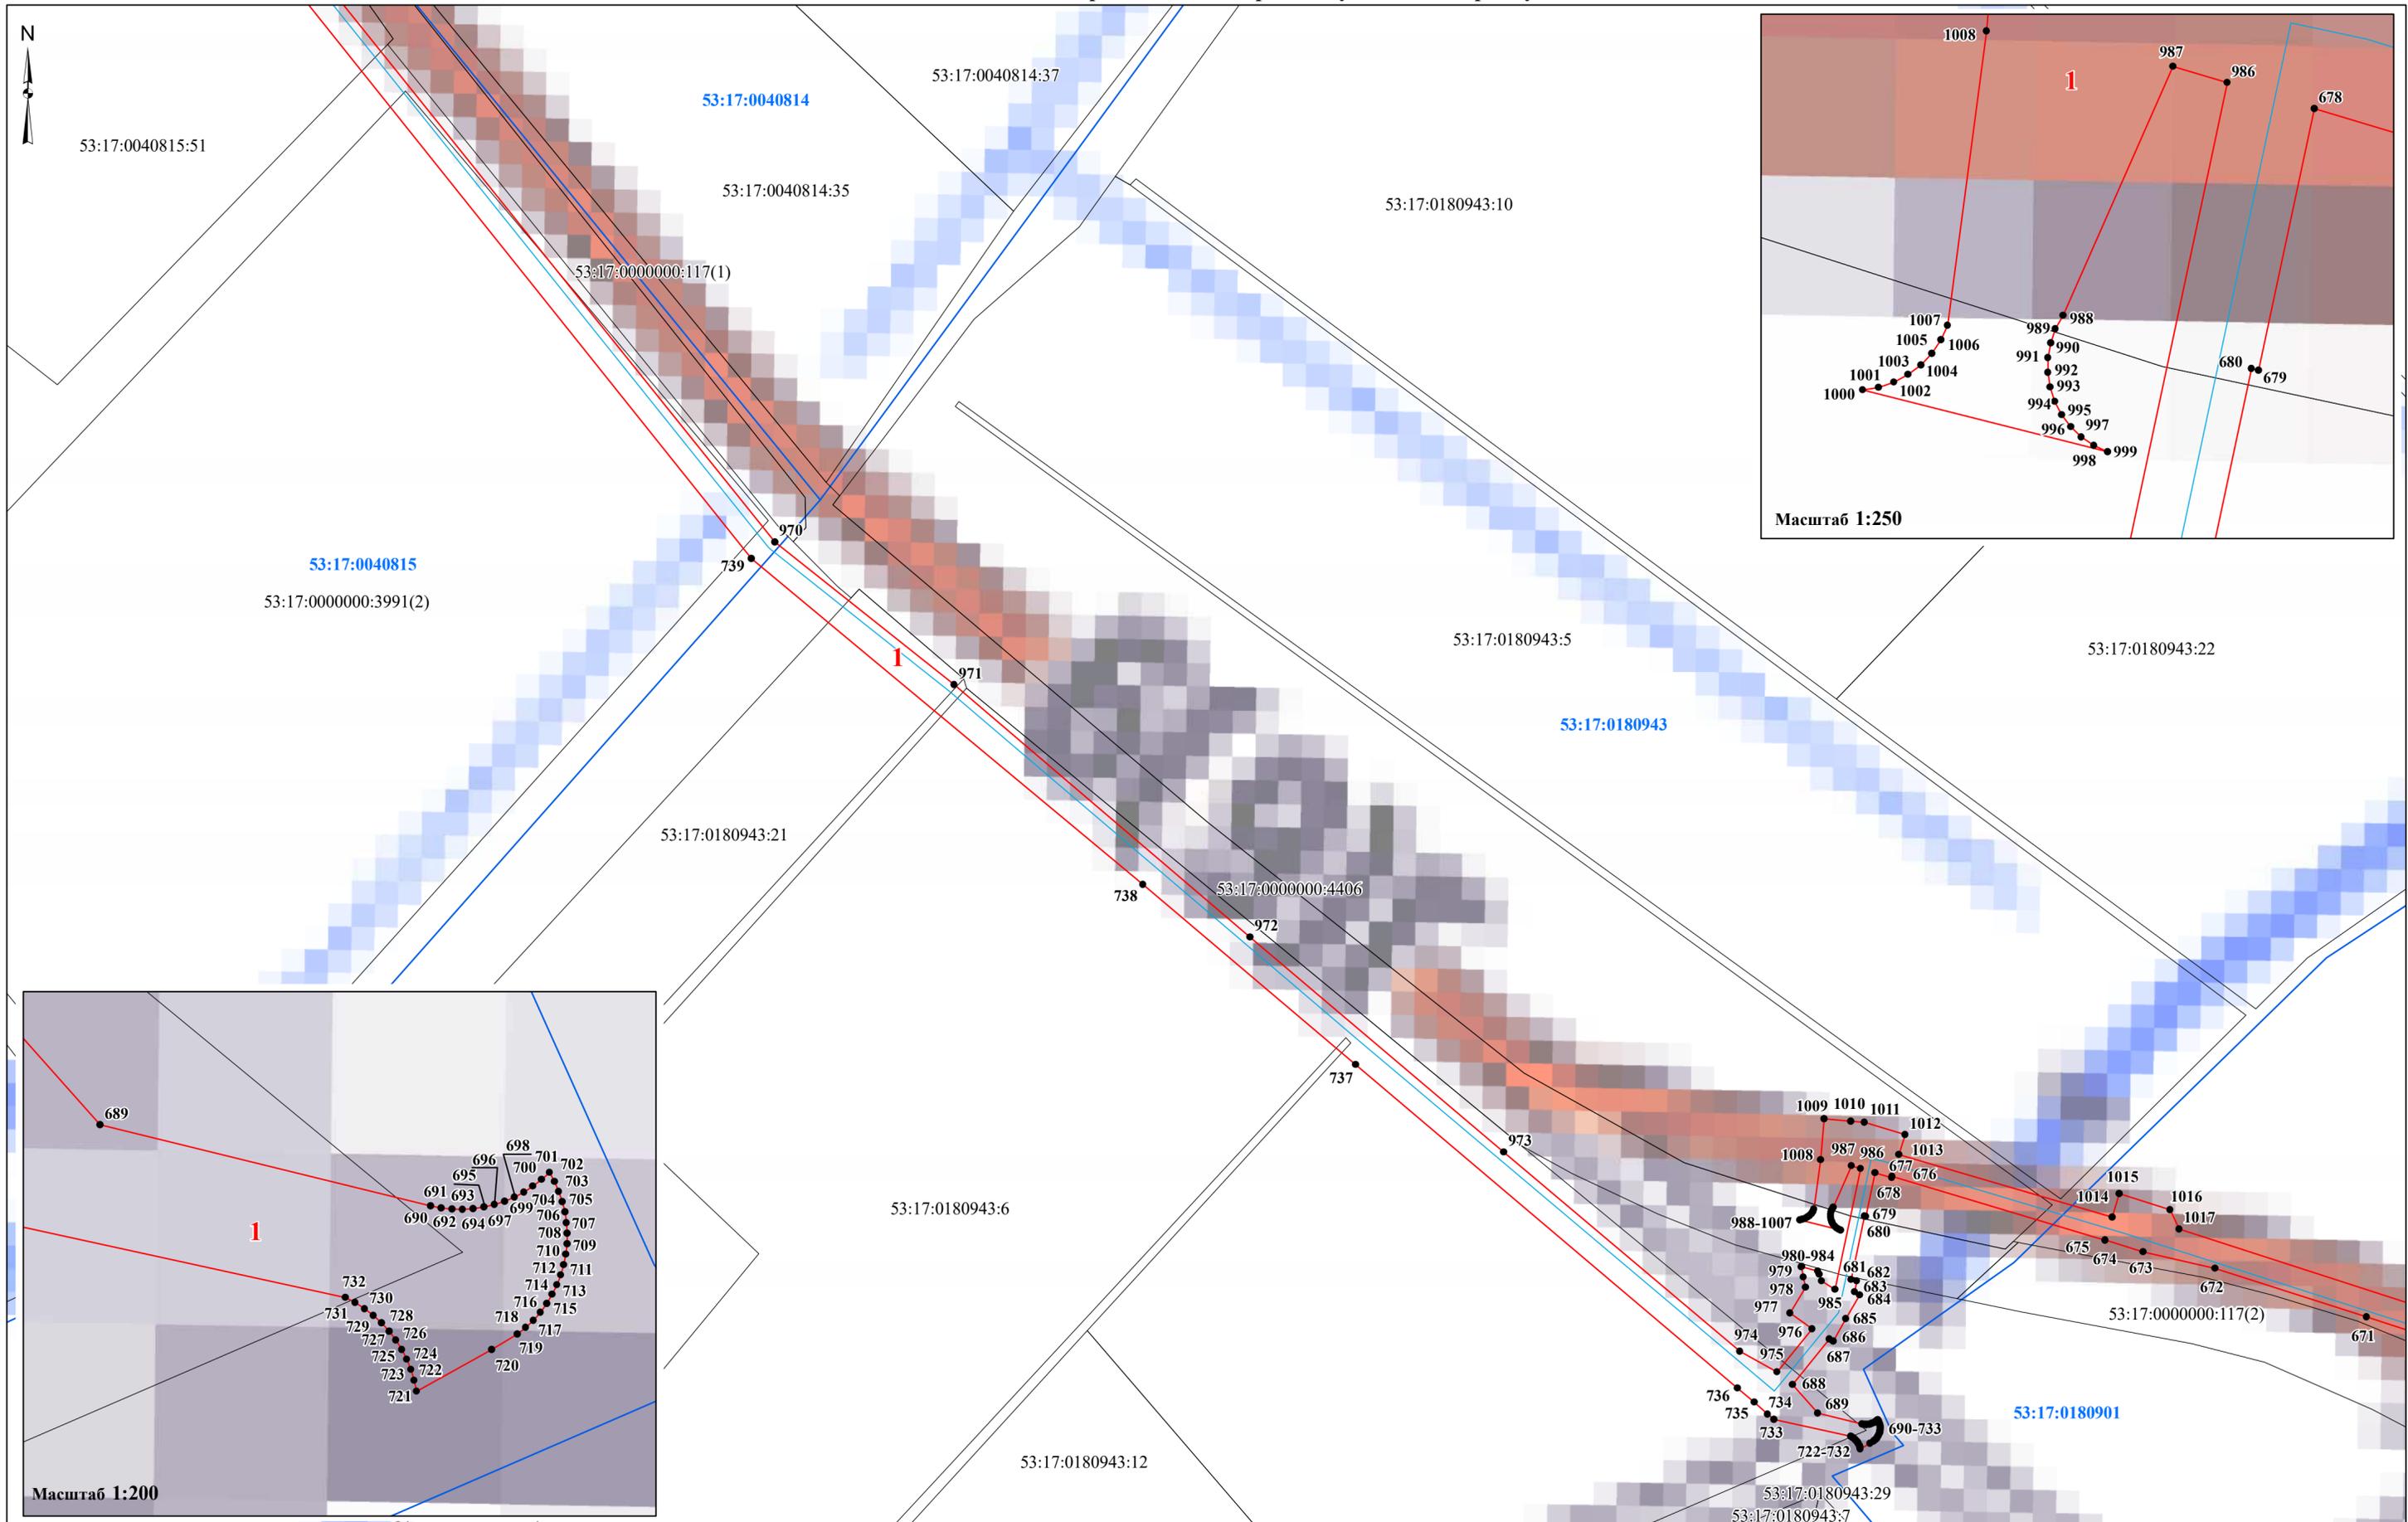

- Условные обозначения:**
- - проектные границы публичного сервитута
  - граница земельного участка, сведения о котором содержатся в ЕГРН
  - - граница кадастрового квартала
  - - проектное местоположение инженерного сооружения (газопровода)

- 53:17:0180914** - номер кадастрового квартала
- 53:17:0180914:5** - кадастровый номер земельного участка
- 1** - характерная точка проектной границы публичного сервитута
- 1** - номер контура публичного сервитута

Масштаб 1:1 500

# Схема расположения границ публичного сервитута



**Условные обозначения:**  
— - проектные границы публичного сервитута  
 - граница земельного участка, сведения о котором содержатся в ЕГРН  
— - граница кадастрового квартала  
— - проектное местоположение инженерного сооружения (газопровода)

53:17:0180914 - номер кадастрового квартала  
53:17:0180914:5 - кадастровый номер земельного участка  
● 1 - характерная точка проектной границы публичного сервитута  
1 - номер контура публичного сервитута

Масштаб 1:1 500