
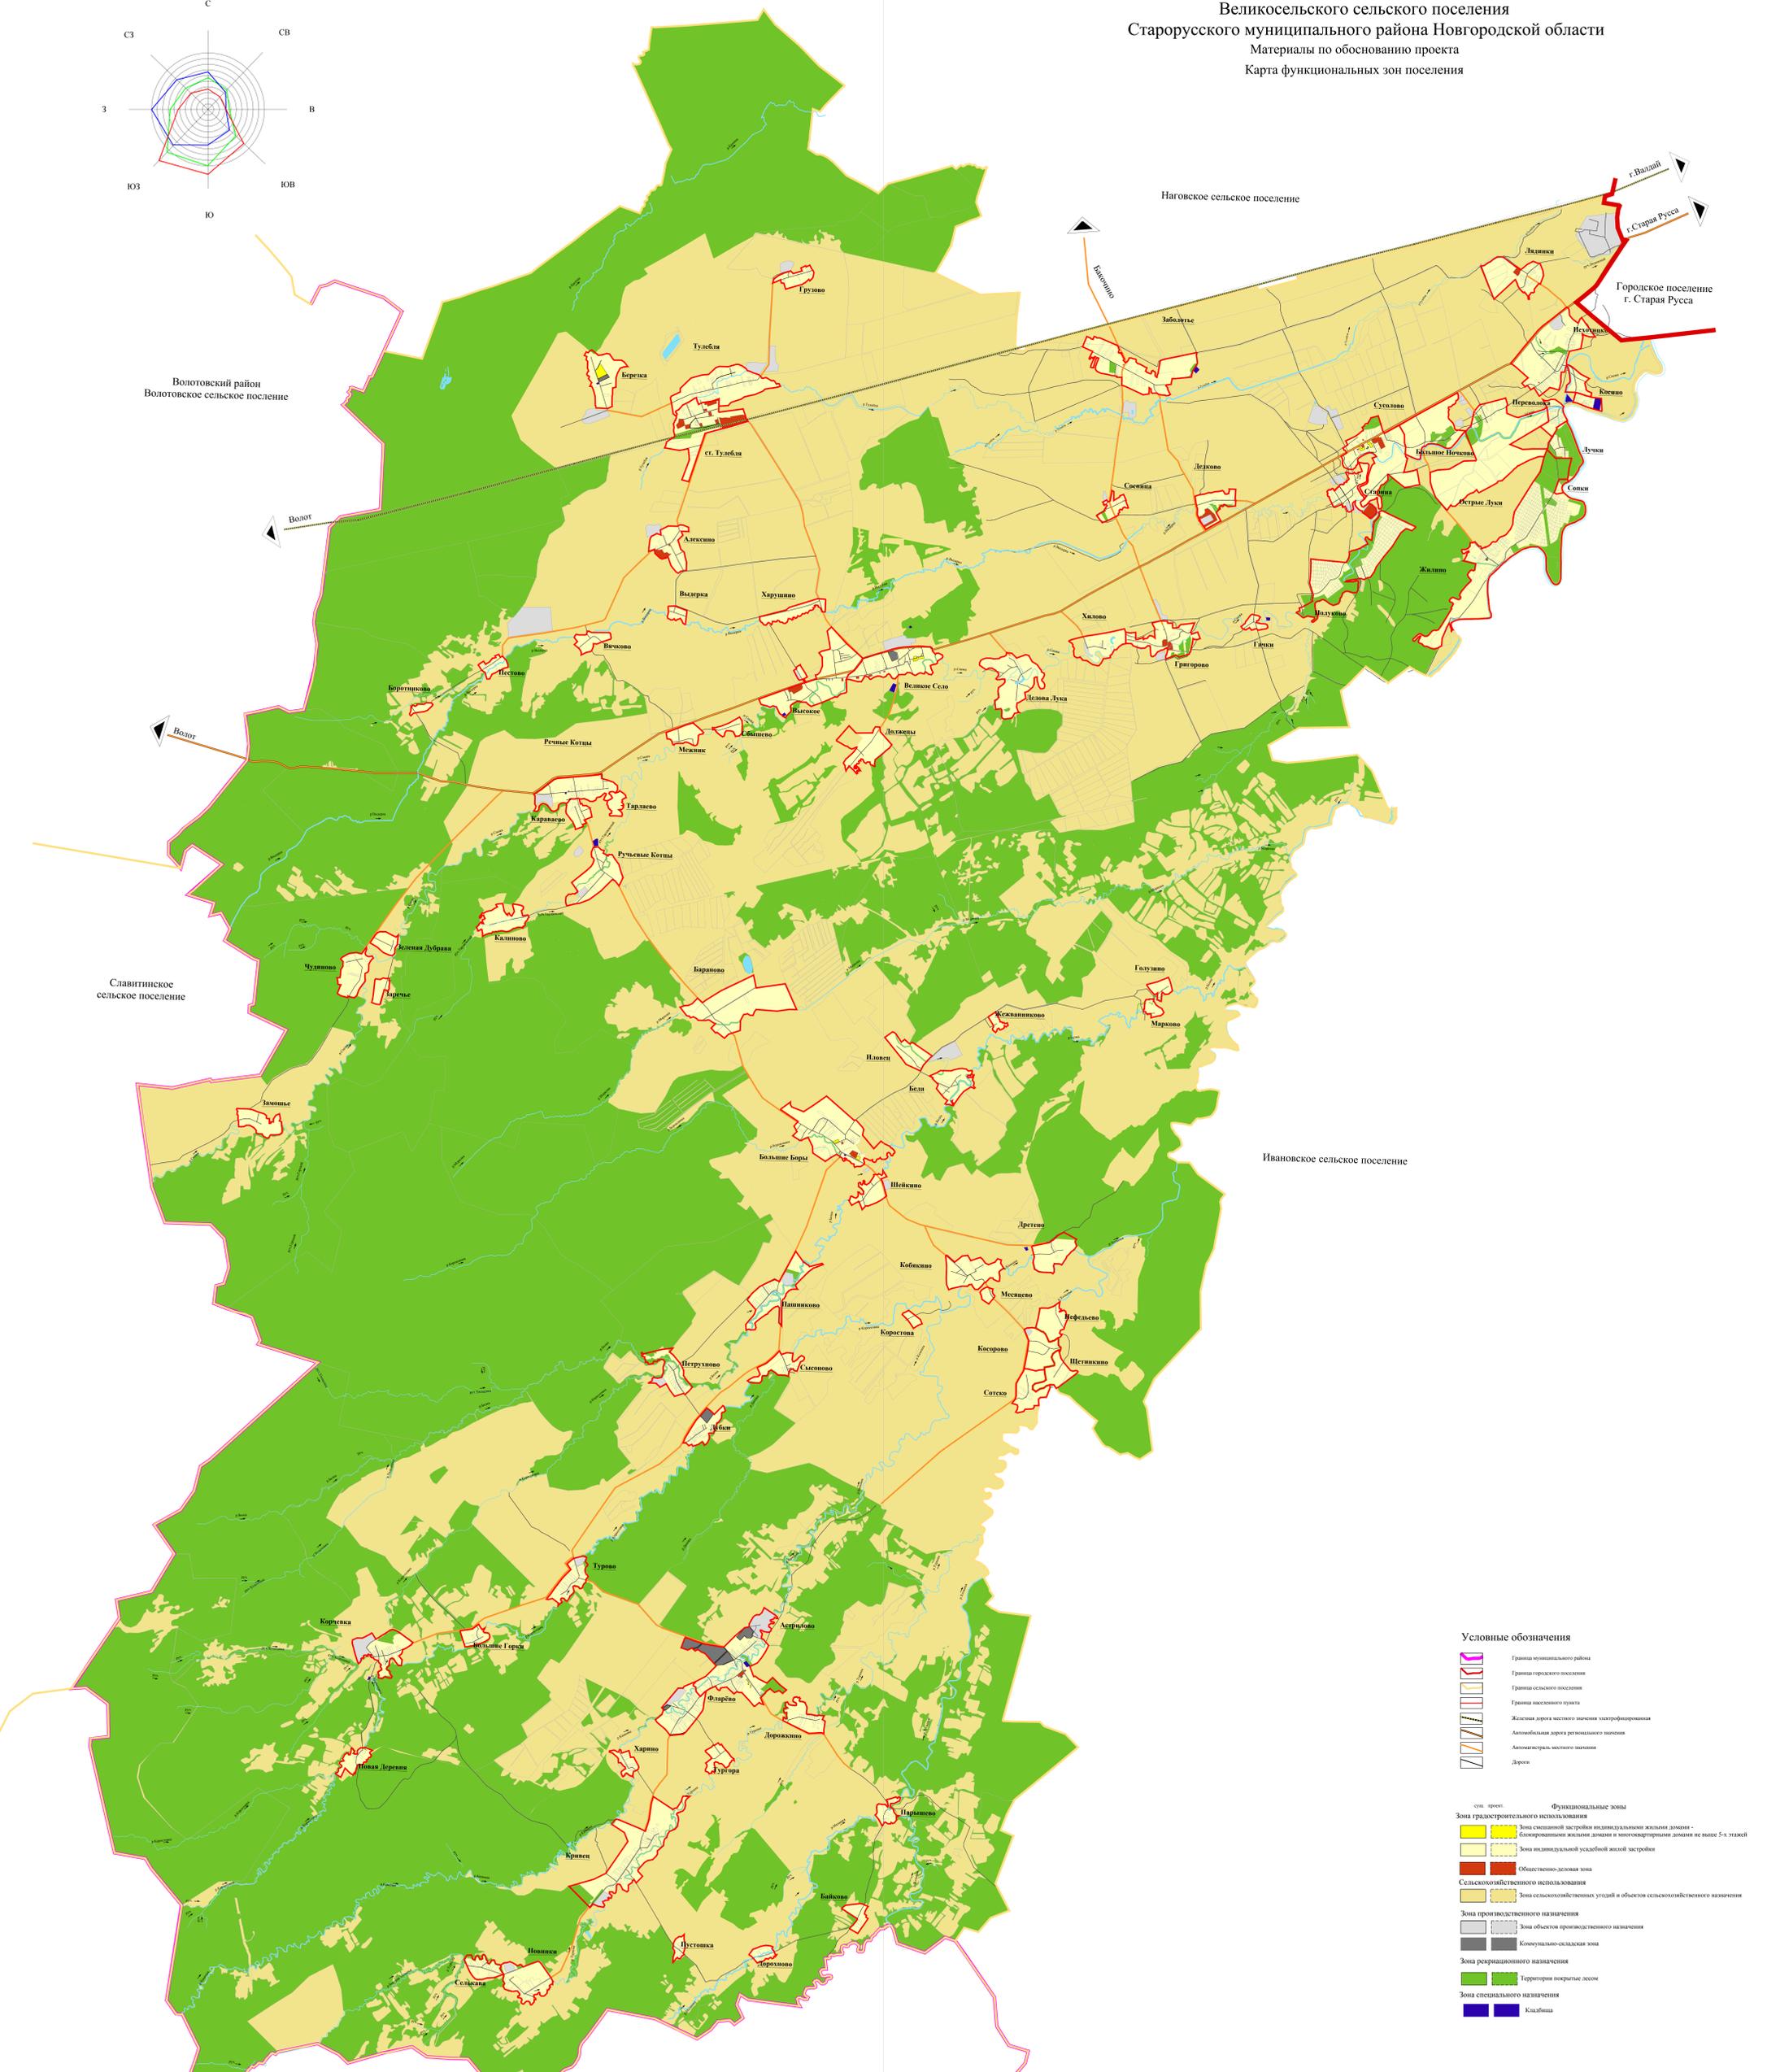


ГЕНЕРАЛЬНЫЙ ПЛАН  
 Великосельского сельского поселения  
 Старорусского муниципального района Новгородской области  
 Материалы по обоснованию проекта  
 Карта функциональных зон поселения

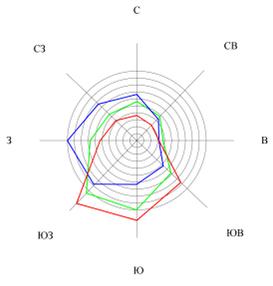

**Условные обозначения**

- Граница муниципального района
- Граница городского поселения
- Граница сельского поселения
- Граница населенного пункта
- Железная дорога местного значения электрофицированная
- Автомобильная дорога регионального назначения
- Автомобильная дорога местного назначения
- Деревья

**Функциональные зоны**

Зона градостроительного использования

- Зона смешанной застройки индивидуальными жилыми домами
- Зона многоэтажной жилой застройки и многоквартирными домами не выше 5-х этажей
- Зона индивидуальной усадебной застройки

Зона сельскохозяйственного использования

- Общественно-деловая зона
- Зона сельскохозяйственных угодий и объектов сельскохозяйственного назначения

Зона производственного назначения

- Зона объектов производственного назначения
- Коммунально-складская зона


Зона рекреационного назначения

- Территории покрытия лесом

Зона специального назначения

- Кладбища

Поддорский район  
 Белебелковское сельское поселение

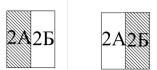

89/19.06.13-П1					
Генеральный план					
Великосельского сельского поселения					
Старорусского муниципального района Новгородской области					
Карта функциональных зон поселения					
Лист	№	Листов	№	Листов	№
1	2	3	4	5	6
1	2	3	4	5	6
Масштаб 1:25000					
ООО "Топрафик"					