


**ГЕНЕРАЛЬНЫЙ ПЛАН**  
**Великосельского сельского поселения**  
**Старорусского муниципального района Новгородской области**  
 Материалы по обоснованию проекта  
 Карта границ населённых пунктов поселения

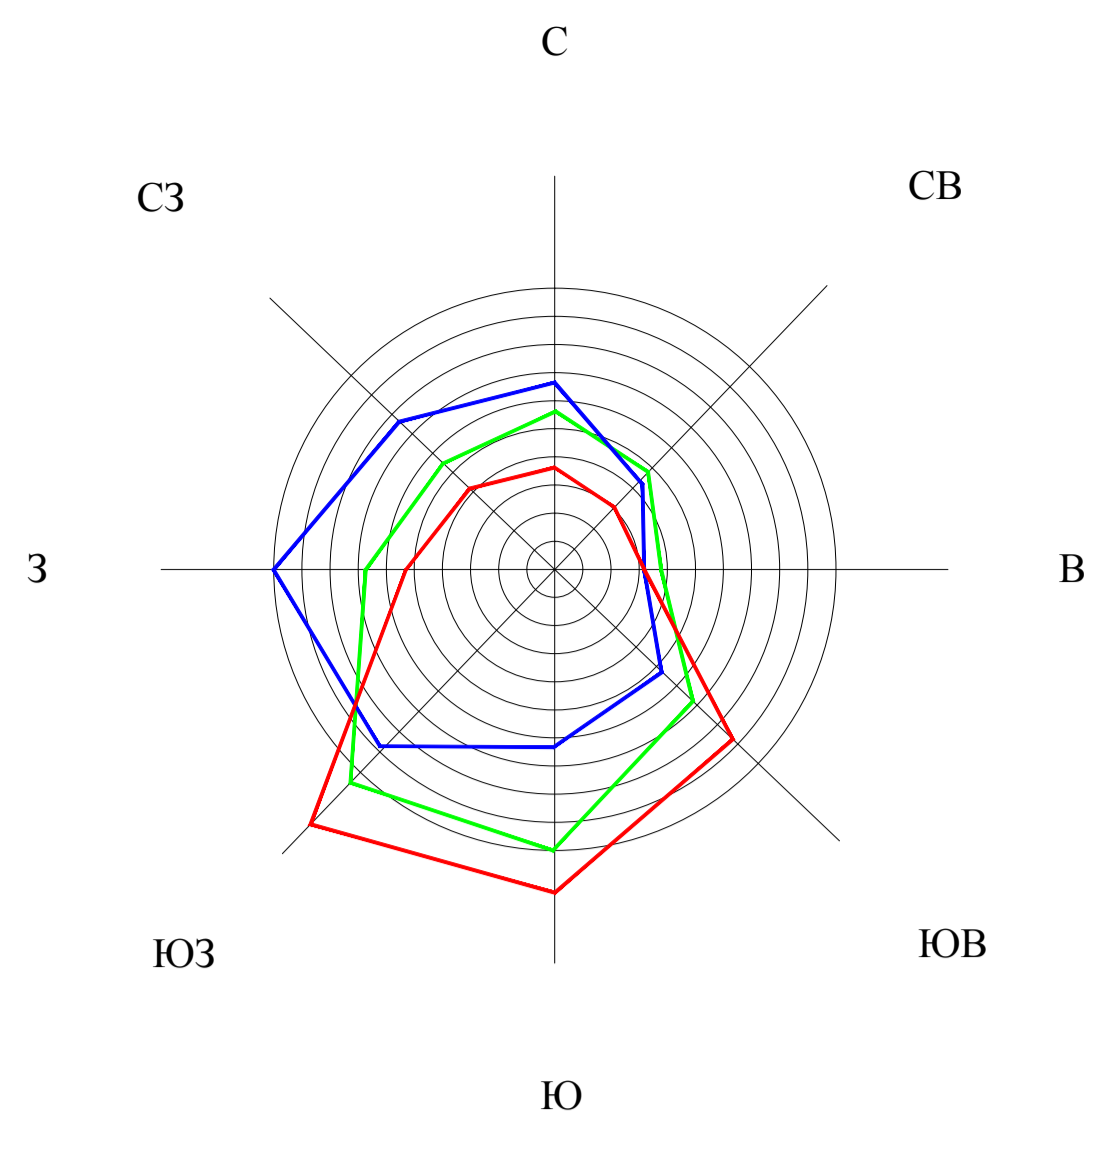

Вологовский район  
Вологовское сельское поселение


Славянское сельское поселение

Наговское сельское поселение

Городское поселение  
г. Старая Русса

Ивановское сельское поселение

Поддорский район  
Белебелковское сельское поселение

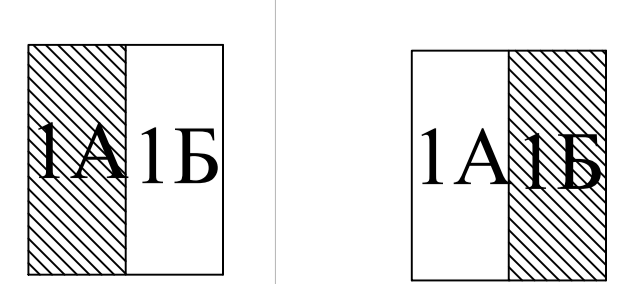

- Условные обозначения**
- Граница муниципального района
  - Граница городского поселения
  - Граница сельского поселения
  - Граница населённого пункта
  - Земли населённых пунктов
  - Земли сельскохозяйственного назначения
  - Земли промышленности, энергетики, транспорта и земли иного специального назначения
  - Земли особо охраняемых территорий
  - Земли лесного фонда
  - Земли водного фонда
  - Железные дороги местного значения электрофицированные
  - Автомобильные дороги регионального значения
  - Дороги

		89/19.06.13-П1		Генеральный план	
		Великосельского сельского поселения		Старорусского муниципального района Новгородской области	
Исполнитель	Исполнитель №	Исполнитель №	Исполнитель №	Состав	Лист
Исполнитель	Исполнитель №	Исполнитель №	Исполнитель №	П1	5
Масштаб 1:25000				ООО "Топраф"	