ГЕНЕРАЛЬНЫЙ ПЛАН
Великосельского сельского поселения
Старорусского муниципального района Новгородской области

Материалы по обоснованию проекта

Карта планируемого размещения объектов местного значения поселения

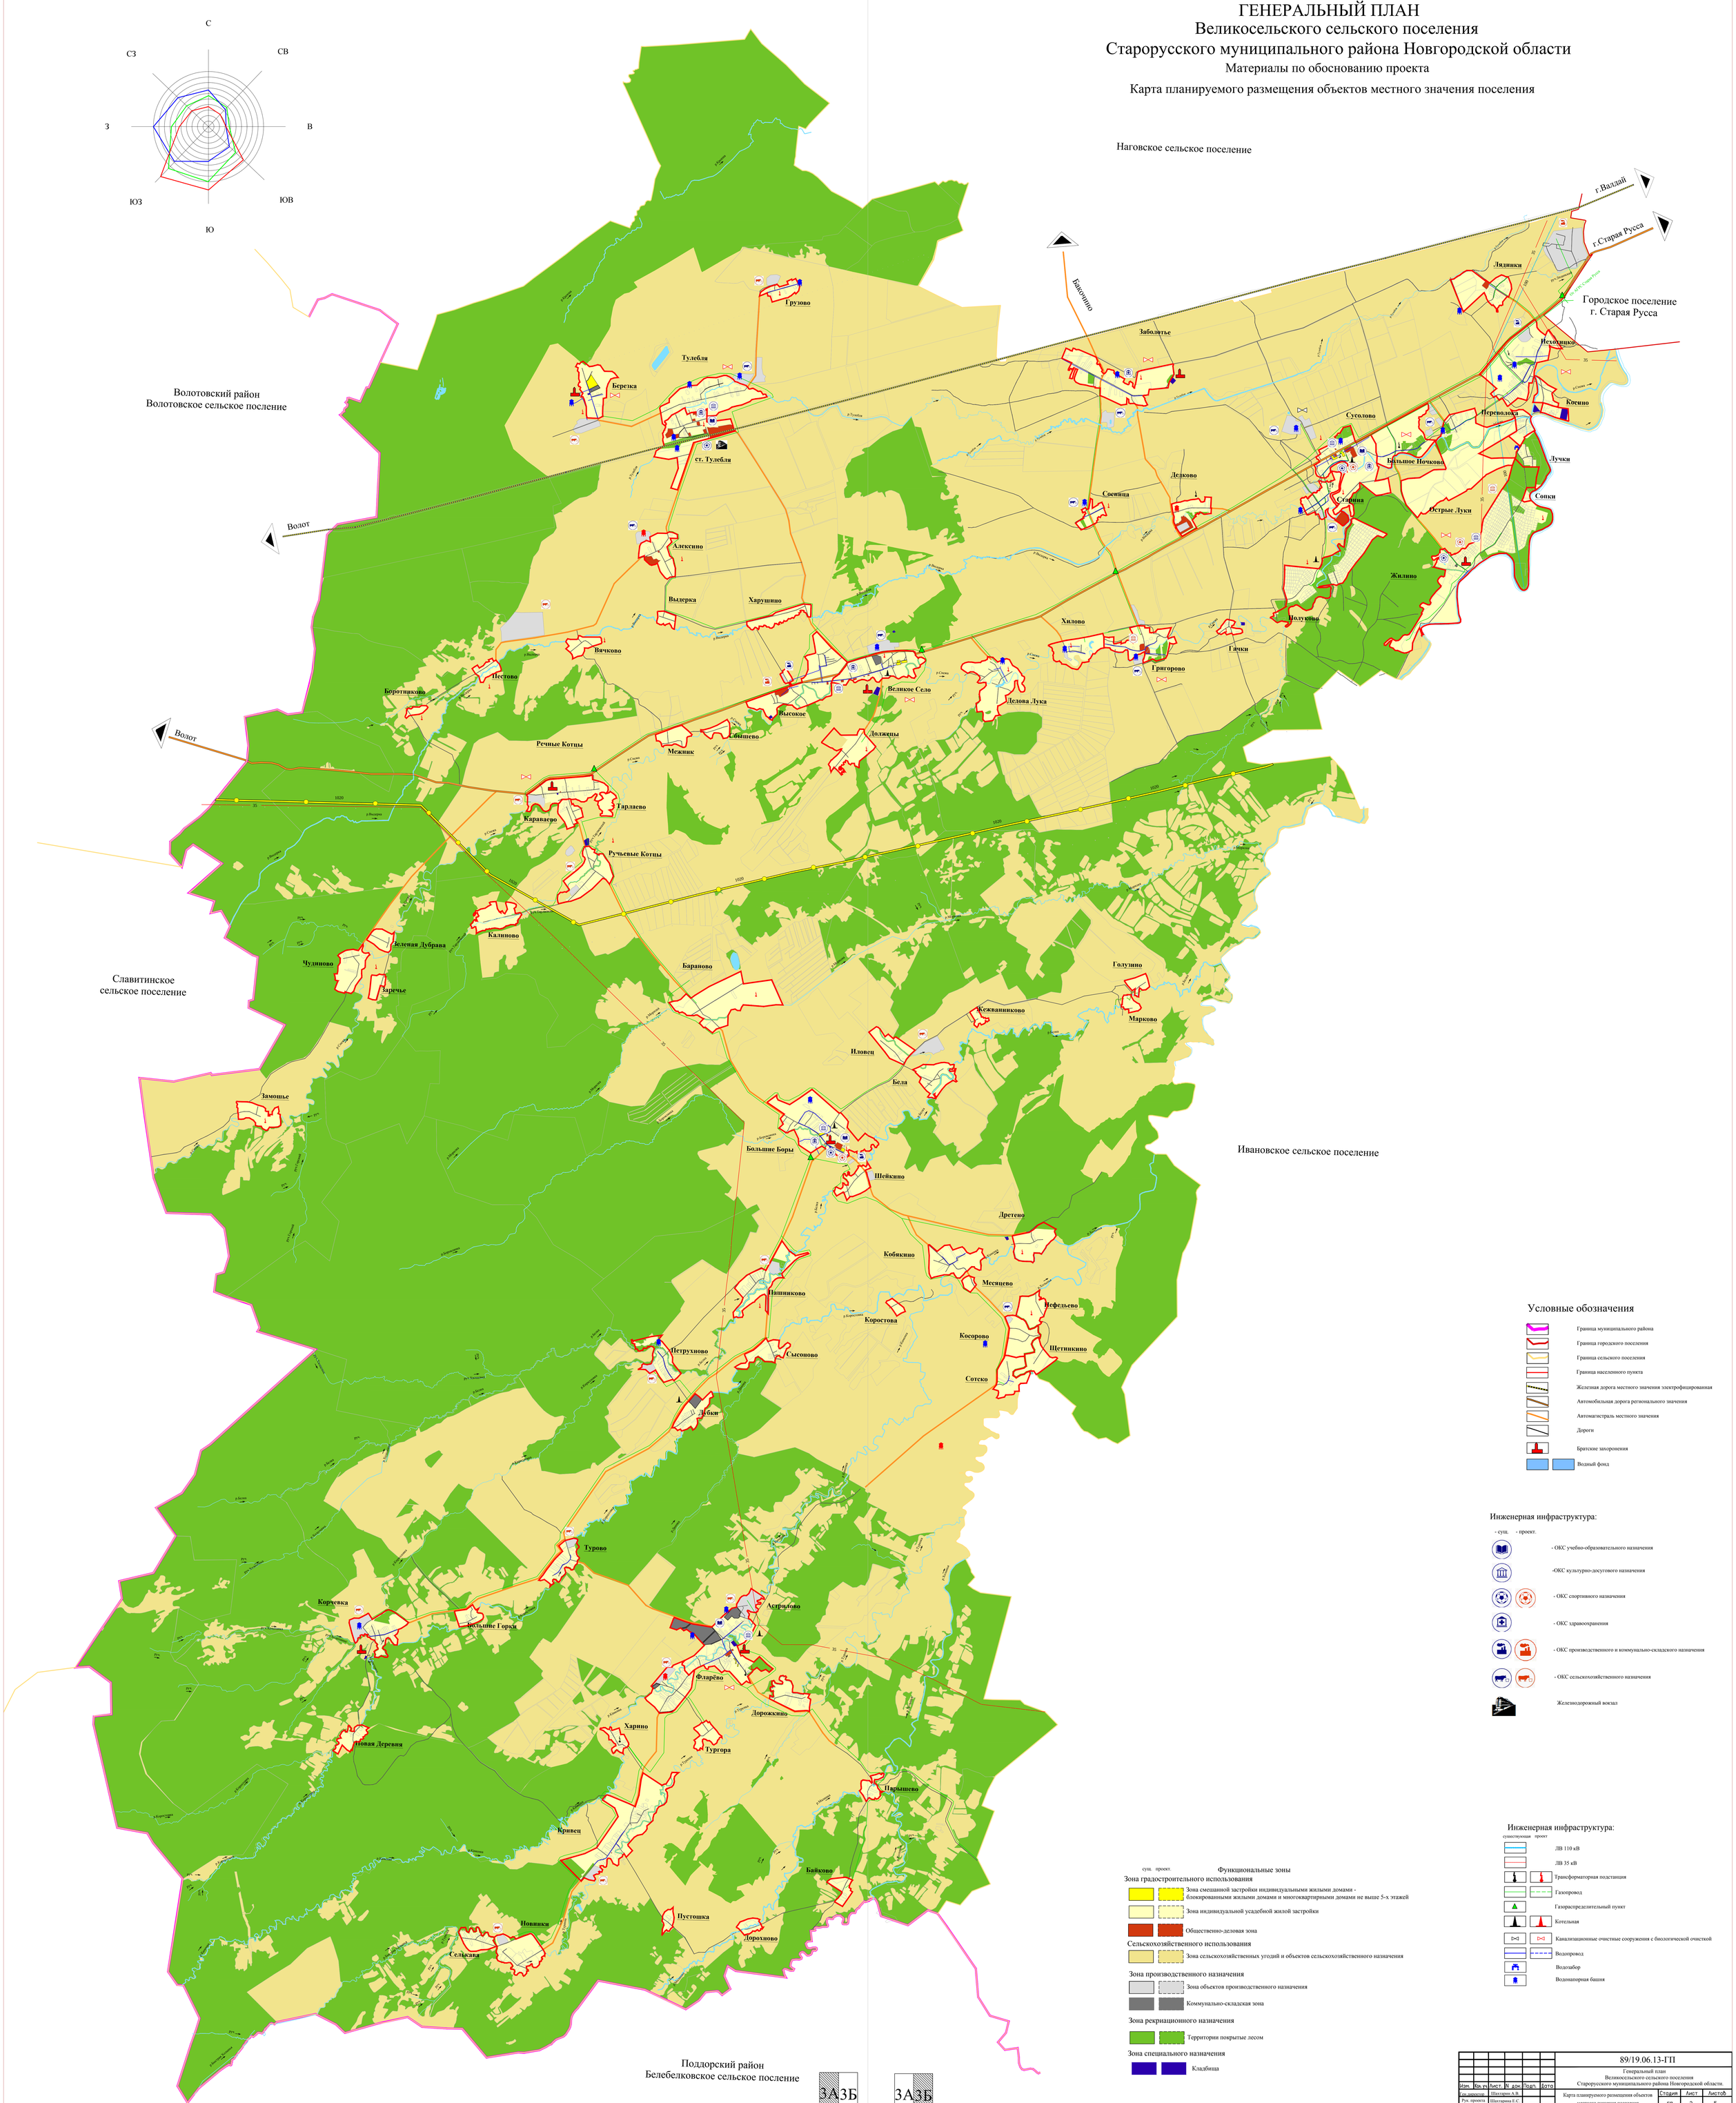

Изм.	Кол. уч.	Лист.	N док.	Подп.	Дата	89/19.06.13-ГП			
						Генеральный план Великосельского сельского поселения Старорусского муниципального района Новгородской области.			
Гл. инженер		Шахтарин А.В.				Карта планируемого размещения объектов местного значения поселения	Стадия	Лист	Листов
Рук. проекта		Шахтарина Е.С.					ГП	3	5
Разработал		Шестоботова А.А.							
						Масштаб 1:25000	ООО "География"		